

LEGENDA	
	LINEA AEREA ESISTENTE
	LINEA AEREA DA DEMOLIRE
	LINEA AEREA IN PROGETTO
	NUMERO IDENTIFICATIVO ATTRAVERSAMENTO

TERNA RETE ITALIA Spa
 Direzione Territoriale Nord Est
 Unità Progettazione e Realizzazione Impianti
 Responsabile
(N. Ferracini)

REVISIONI	N.	DATA	DESCRIZIONE	ELABORATO	VERIFICATO	APPROVATO
02	05/05/2015	Revisione a seguito approvazione del 05/05/2015		Marta Gasparini	Marta Gasparini	Luca Pagliuzzi
01	19/06/2014	Revisione a seguito variazione strumenti urbanistici		Marta Gasparini	Luca Pagliuzzi	Luca Pagliuzzi
00	31/10/2013	Emissione per approvazione.		Marta Gasparini	Luca Pagliuzzi	Luca Pagliuzzi


CODIFICA ELABORATO APPALTATORE	Timbro e Firma Appaltatore Geol. Luca Pagliuzzi	
		GHEA Lungarno Guido Reni, 55 52027 San Giovanni Valdarno (AR) tel. e fax 055 9155832 e-mail: info@gha.it

REVISIONI	N.	DATA	DESCRIZIONE	ELABORATO	ESAMINATO	ACCETTATO
00	06/05/2015	Prima emissione. Approvazione tramite mail del 05/05/2015		Geol. Luca Pagliuzzi Ghea Srl	R. Carilli NEPRI-LIN	N. Ferracini DTNE-PR1

TIPOLOGIA DELL'ELABORATO	CODIFICA DELL'ELABORATO	
COROGRAFIA	DU23465B1CDX25750	
PROGETTO	TE-DX-11-024	TITOLO
RICAVATO DAL DOC. TERNA	Elettrodotti a 132 kV n. 414 - 417 - 465	
CLASSIFICAZIONE DI SICUREZZA	Riassetto elettrodotti a 132 kV in località S.Barbara Comune di Cavriglia (AR)	
Corografia degli attraversamenti		

NOME DEL FILE	SCALA CAD	FORMATO	SCALA	FOGLIO
DU23465B1CDX25750_00.dwg	1 unità = 1	297 x 630	1:5.000	1 / 1

Questo documento contiene informazioni di proprietà Terna Rete Italia S.p.A. e deve essere utilizzato esclusivamente dal destinatario in relazione alle finalità per le quali è stato ricevuto. E' vietata qualsiasi forma di riproduzione o di divulgazione senza l'esplicito consenso di Terna Rete Italia S.p.A.
 This document contains information proprietary to Terna Rete Italia S.p.A. and it will have to be used exclusively for the purposes for which it has been furnished. Whichever shape of spreading or reproduction without the written permission of Terna Rete Italia S.p.A. is prohibbit.

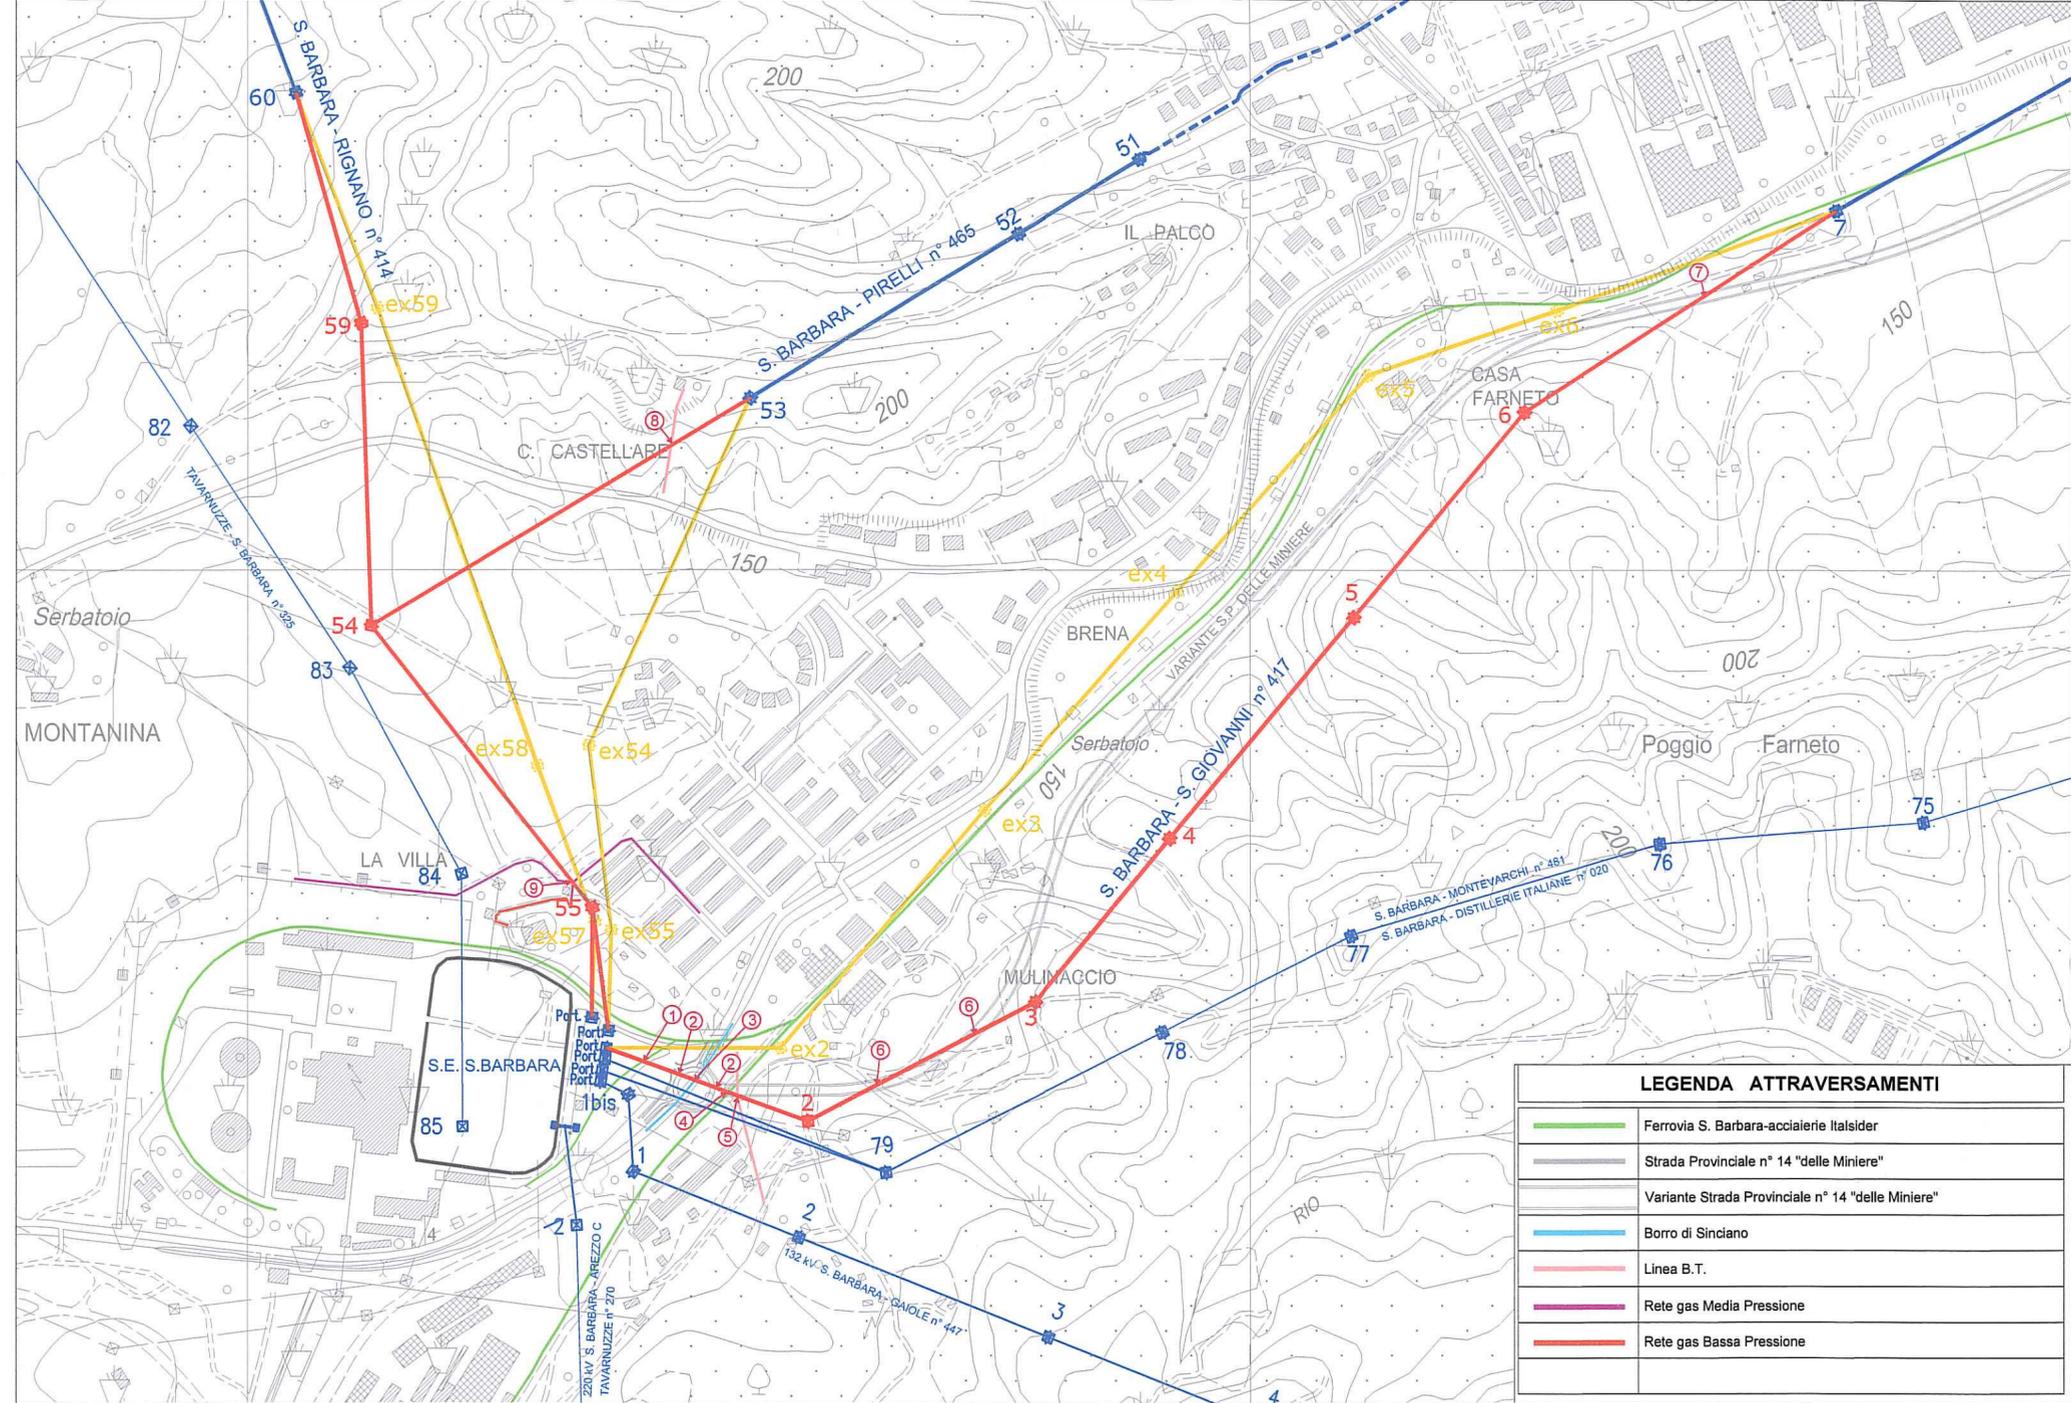

LEGENDA ATTRAVERSAMENTI	
	Ferrovia S. Barbara-acciaierie Italsider
	Strada Provinciale n° 14 "delle Miniere"
	Variante Strada Provinciale n° 14 "delle Miniere"
	Borro di Sinciano
	Linea B.T.
	Rete gas Media Pressione
	Rete gas Bassa Pressione