LEGENDA	
	LINEA AEREA ESISTENTE
	LINEA AEREA DA DEMOLIRE
	LINEA AEREA IN PROGETTO
n	NUMERO IDENTIFICATIVO DITTE - PROPRIETARI
	AREA POTENZIALMENTE IMPEGNATE AL VINCOLO PREORDINATO ALLA SERVITU'

TERNA RETE ITALIA Spa
Direzione Territoriale Nord Est
Unità Progettazione e Realizzazione Impianti
Il Responsabile
(N. Ferradin)

REVISIONI					
03	05/10/2015	Revisione a seguito aggiornamenti catastali	Serena Vannetti	Maria Gasparini	Luca Pagliazzi
02	05/05/2015	Revisione a seguito approvazione del 05/05/2015	Serena Vannetti	Maria Gasparini	Luca Pagliazzi
01	19/06/2014	Revisione a seguito variazione strumenti urbanistici	Serena Vannetti	Luca Pagliazzi	Luca Pagliazzi
00	31/10/2013	Emissione per approvazione.	Serena Vannetti	Luca Pagliazzi	Luca Pagliazzi
N.	DATA	DESCRIZIONE	ELABORATO	VERIFICATO	APPROVATO

CODIFICA ELABORATO APPALTATORE

Geom. Luca Pagliazzi
Collegio Geomi Arezzo
n. 1024
LUCA PAGLIAZZI N. 1024
COLLEGIO GEOMETRI AREZZO

GHEA
ГЕА
Longarno Guido Rossi, 55
52027 San Giovanni Valdarno (AR)
tel. e fax 055.9155832
e-mail: info@ghea.it

REVISIONI					
00	06/10/2015	Prima emissione. Approvazione tramite mail del 05/10/2015	Geol. Luca Pagliazzi Ghea Srl	R. Cioffi NIS-ARCLIN	N. Ferradin DTNE-PRI
N.	DATA	DESCRIZIONE	ELABORATO	ESAMINATO	ACCETTATO

TIPOLOGIA DELL'ELABORATO	CODIFICA DELL'ELABORATO
CARTOGRAFIA	DU23465B1CDX25754
PROGETTO	TITOLO
TE-DX-11-024	Elettrodotti a 132 kV "S. Barbara-Rignano" n.414 e "S. Barbara-Pirelli" n.465
RICAVATO DAL DOC. TERNA	Riassetto elettrodotti a 132 kV in località S.Barbara Comune di Cavriglia (AR)
CLASSIFICAZIONE DI SICUREZZA	Planimetria delle aree potenzialmente soggette al vincolo preordinato alla servitù di elettrodotto

Terna Rete Italia
TERNA GROUP

NOME DEL FILE	SCALA CAD	FORMATO	SCALA	FOGLIO
DU23465B1CDX25754_00.dwg	1 unità = 1	970 x 297	1:2.000	1 / 1

Questo documento contiene informazioni di proprietà Terna Rete Italia S.p.A. e deve essere utilizzato esclusivamente dal destinatario in relazione alle finalità per le quali è stato ricevuto. E' vietata qualsiasi forma di riproduzione o di divulgazione senza l'esplicito consenso di Terna Rete Italia S.p.A.

This document contains information proprietary to Terna Rete Italia S.p.A. and it will have to be used exclusively for the purposes for which it has been furnished. Whichever shape of spreading or reproduction without the written permission of Terna Rete Italia S.p.A. is prohibit.
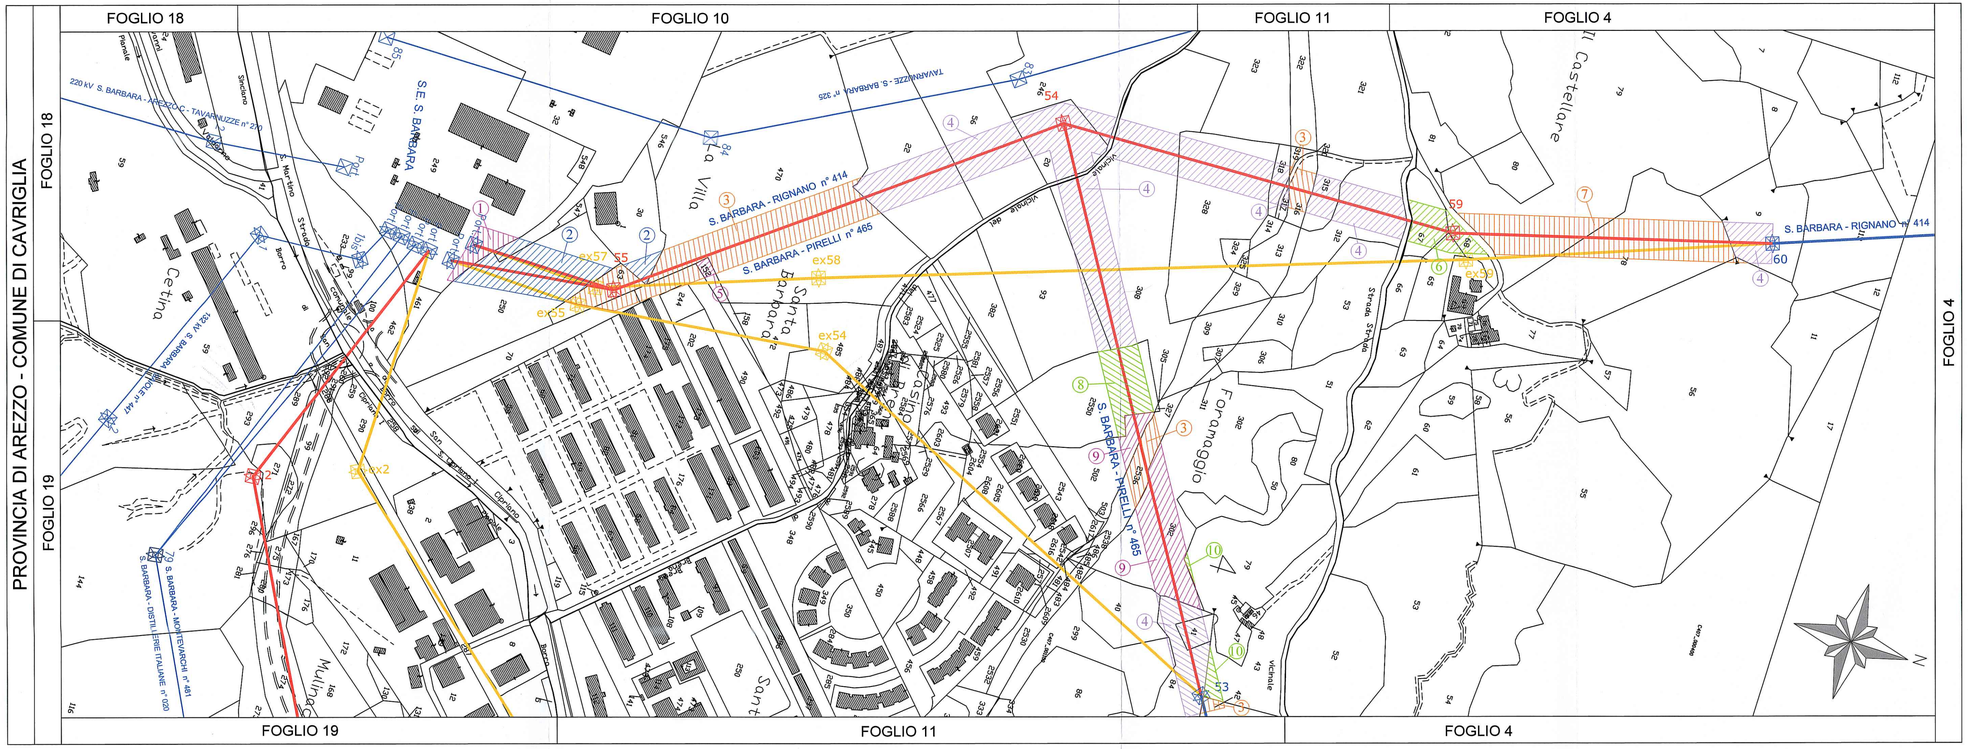
PROVINCIA DI AREZZO - COMUNE DI CAVRIGLIA