

LEGENDA	
	LOCALIZZAZIONE DELL'INTERVENTO
	LINEA AEREA ESISTENTE
	LINEA AEREA DA DEMOLIRE
	LINEA AEREA IN PROGETTO

TERNA RETE ITALIA Spa
Direzione Territoriale Nord Est
Unità Progettazione e Realizzazione Impianti
Il Responsabile
(N. Ferracci)



REVISIONI	N.	DATA	DESCRIZIONE	ELABORATO	VERIFICATO	APPROVATO
02	05/05/2015	Revisione a seguito approvazione del 05/05/2015		Marta Gasparini	Luca Pagliuzzi	Luca Pagliuzzi
01	19/09/2014	Revisione a seguito variazione strumenti urbanistici		Marta Gasparini	Luca Pagliuzzi	Luca Pagliuzzi
00	31/10/2013	Emissione per approvazione.		Marta Gasparini	Luca Pagliuzzi	Luca Pagliuzzi

CODIFICA ELABORATO APPALTATORE	Timbro e Firma Appaltatore Geol. Luca Pagliuzzi	
		Lungarno Guido Reni, 55 52027 San Giovanni Valdarno (AR) tel. e fax 055.9155832 e-mail: info@gheta.it

REVISIONI	N.	DATA	DESCRIZIONE	ELABORATO	ESAMINATO	ACCETTATO
00	06/05/2015	Prima emissione. Approvazione tramite mail del 05/05/2015		Geol. Luca Pagliuzzi Ghea Srl	N. Ferracci	N. Ferracci DTNE-PR

TIPOLOGIA DELL'ELABORATO		CODIFICA DELL'ELABORATO			
CARTOGRAFIA		DU23465B1CDX25760			
PROGETTO		TITOLO			
TE-DX-11-024		Elettrodotti a 132 kV n. 414 - 417 - 465			
RICAVATO DAL DOC. TERNA					
CLASSIFICAZIONE DI SICUREZZA		Riassetto elettrodotti a 132 kV in località S.Barbara Comune di Cavriglia (AR)			
		PTCP - Carta delle aree naturali di pregio			
NOME DEL FILE		SCALA CAD	FORMATO	SCALA	FOGLIO
DU23465B1CDX25760_00.dwg		1 unità = 1	297x840	1:100.000/1:50.000	1 / 1

Questo documento contiene informazioni di proprietà Terna Rete Italia S.p.A. e deve essere utilizzato esclusivamente dal destinatario in relazione alle finalità per le quali è stato ricevuto. E' vietata qualsiasi forma di riproduzione o di divulgazione senza l'esplicito consenso di Terna Rete Italia S.p.A.
This document contains information proprietary to Terna Rete Italia S.p.A. and it will have to be used exclusively for the purposes for which it has been furnished. Whichever shape of spreading or reproduction without the written permission of Terna Rete Italia S.p.A. is prohibiti.

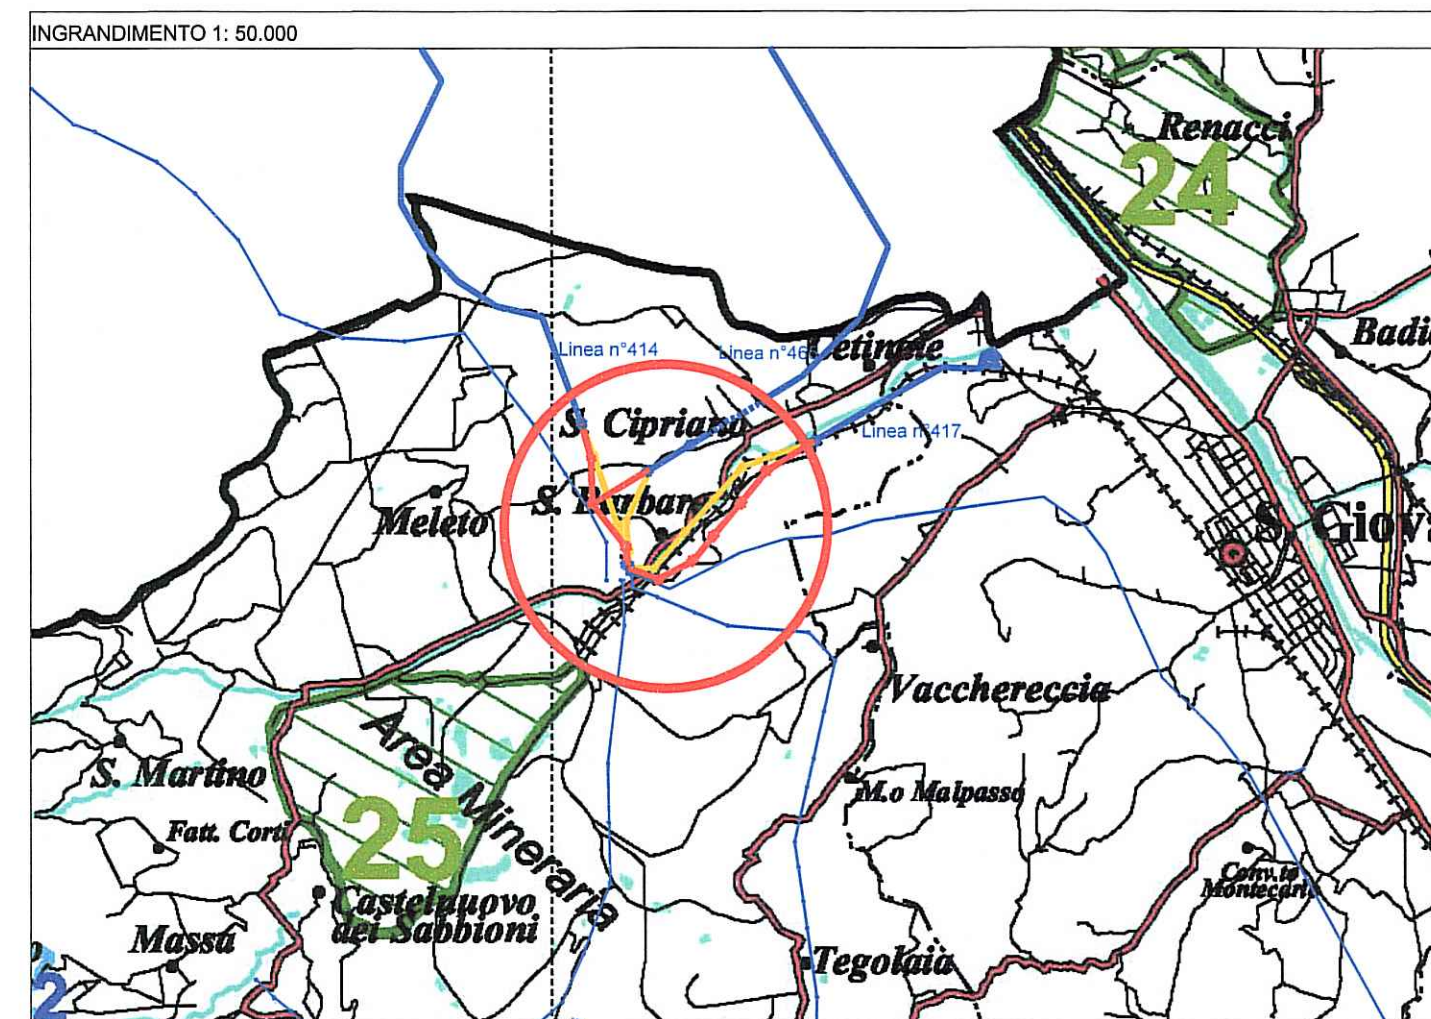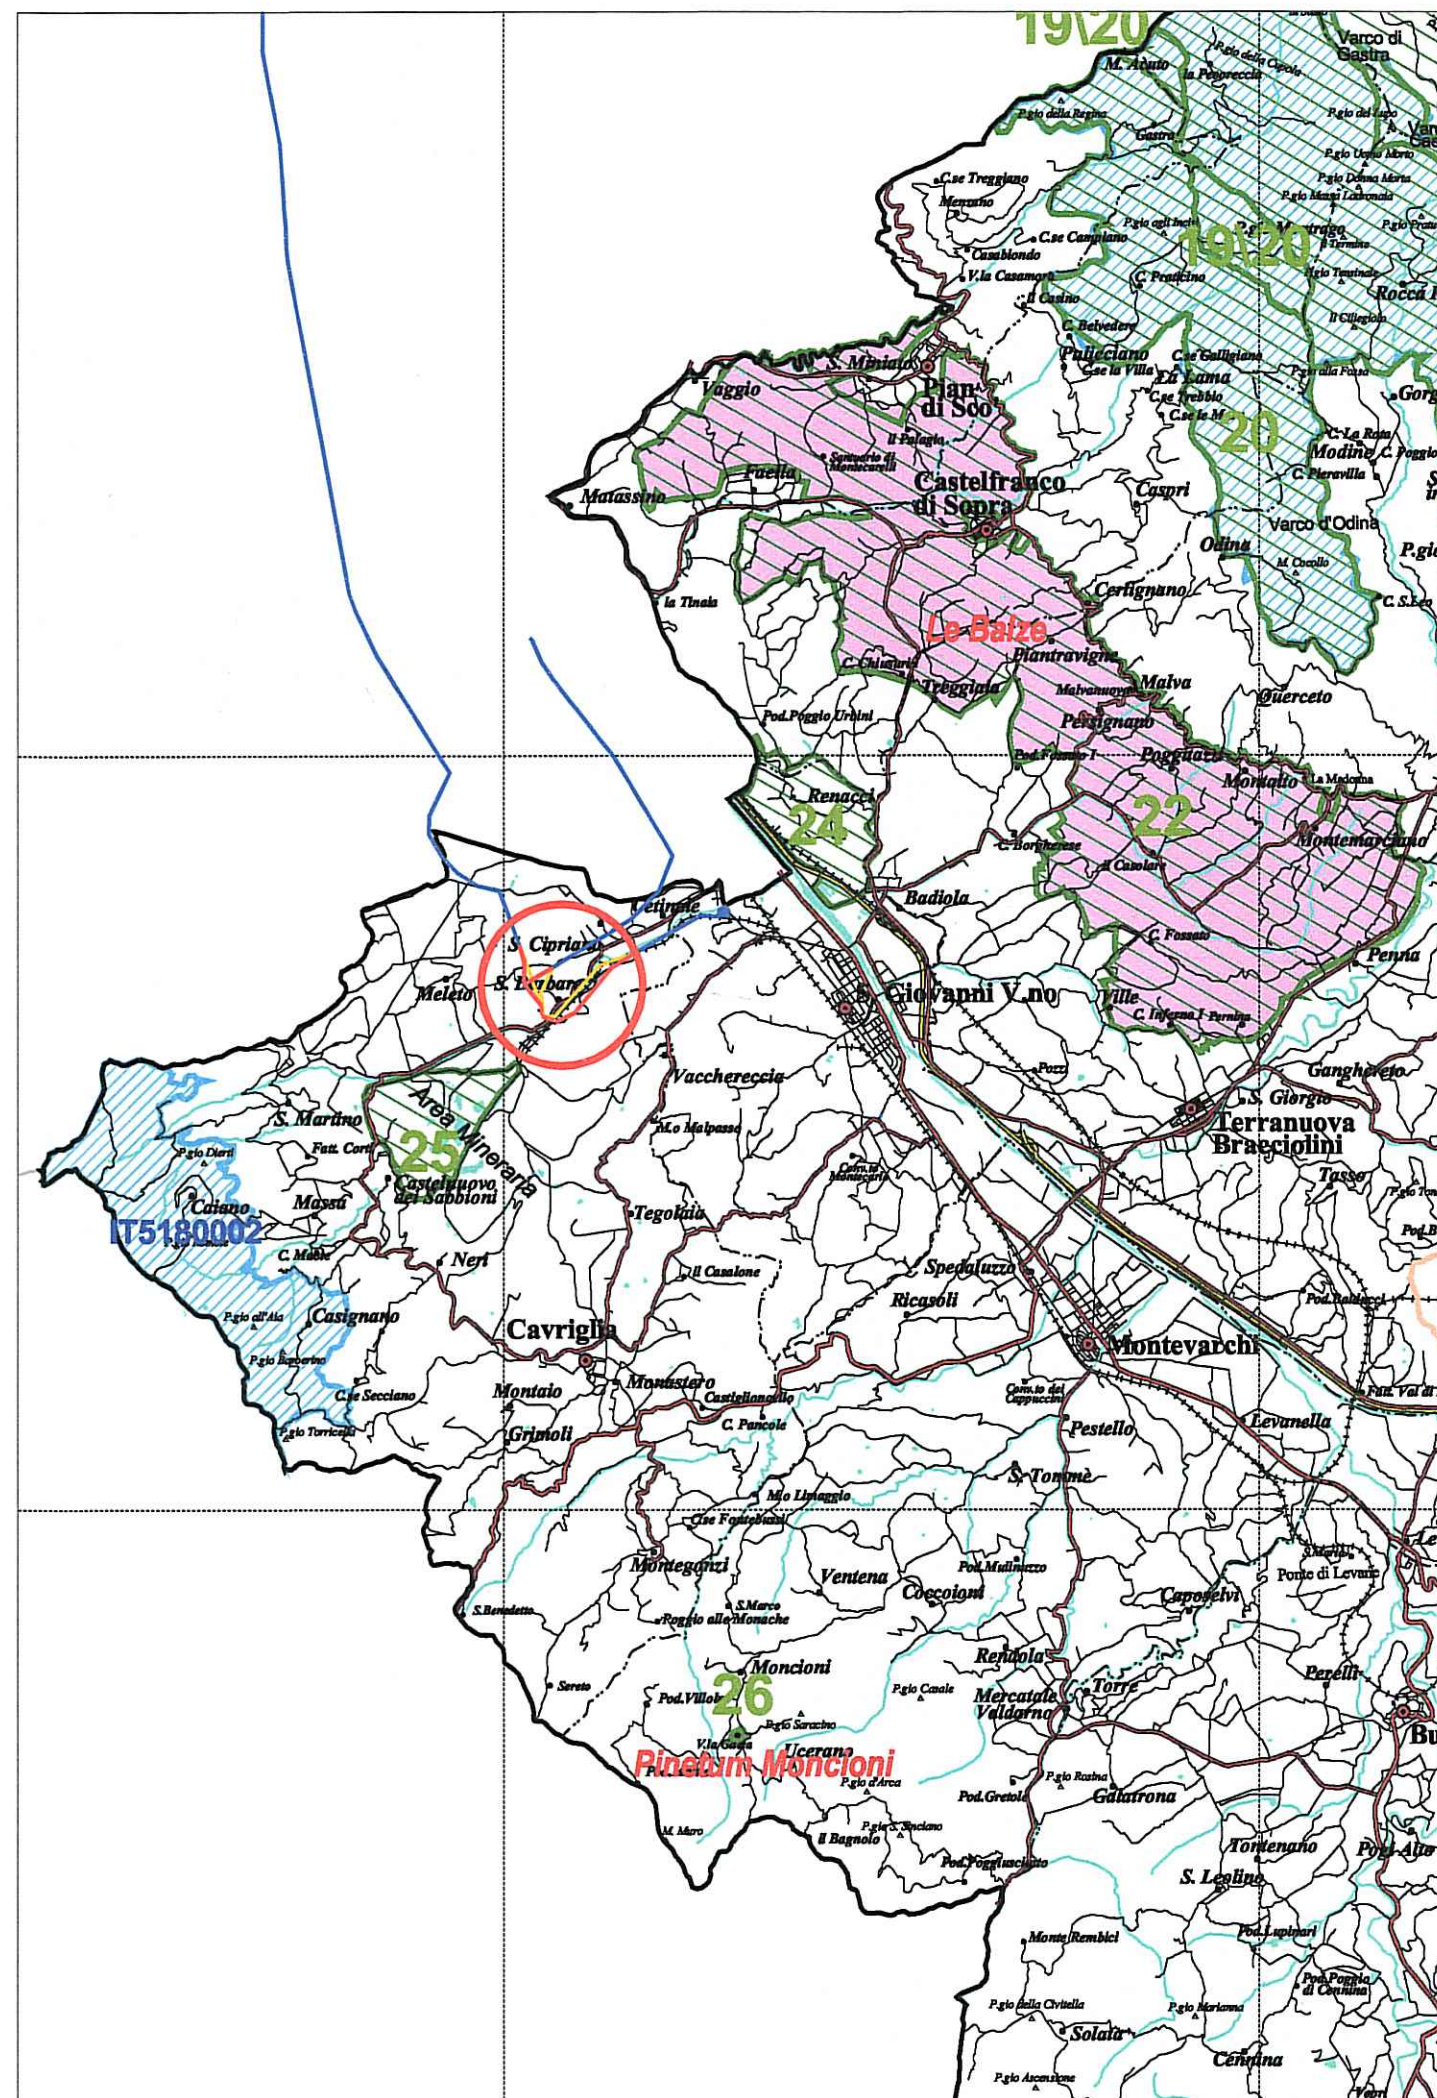

LEGENDA

Aree Naturali Protette

- Parco Nazionale
- Riserva Naturale Statale
- Riserva Naturale Regionale
- Area Naturale Protetta di Interesse Locale
- Confine Area Contigua
- Prateghi Nome Area Protetta

Aree "Carta Natura"

- Area "Carta Natura"
- Codice "Carta Natura"

Aree umide segnalate in "Carta Natura"

- Area umida di pregio

Aree Bioitaly

- Area Bioitaly
- Codice Bioitaly

PROVINCIA DI AREZZO

Assessorato alla Pianificazione Territoriale



PIANO TERRITORIALE DI COORDINAMENTO

Approvato con delibera C.P. n. 72 del 16.05.2000

quadro conoscitivo

Carta delle aree naturali di pregio



TAV. K

Scala 1:100.000