

LEGENDA	
	LOCALIZZAZIONE DELL'INTERVENTO
	LINEA AEREA ESISTENTE
	LINEA AEREA DA DEMOLIRE
	LINEA AEREA IN PROGETTO

TERNA RETE ITALIA Spa
 Direzione Territoriale Nord Est
 Unità Progettazione e Realizzazione Impianti
 Il Responsabile
 (N. Ferracin)


REVISIONI	N.	DATA	DESCRIZIONE	ELABORATO	VERIFICATO	APPROVATO
02	05/05/2015	Revisione a seguito approvazione del 05/05/2015		Serena Vannetti	Luca Pagliuzzi	Luca Pagliuzzi
01	19/08/2014	Revisione a seguito variazione strumenti urbanistici		Serena Vannetti	Luca Pagliuzzi	Luca Pagliuzzi
00	31/10/2013	Emissione per approvazione.		Marta Gasparini	Luca Pagliuzzi	Luca Pagliuzzi

CODIFICA ELABORATO APPALTATORE	Timbro e Firma Appaltatore Geol. Luca Pagliuzzi	GHEA Lungarno Guido Reni, 55 52027 San Giovanni Valdarno (AR) tel. e fax 055.9155832 e-mail: info@ghes.it
--------------------------------	--	--

REVISIONI	N.	DATA	DESCRIZIONE	ELABORATO	ESAMINATO	ACCETTATO
00	06/05/2015	Prima emissione. Approvazione tramite mail del 05/05/2015		Geol. Luca Pagliuzzi Ghea Srl	R. Carraro NE-PR-LIN	N. Ferracin DTNE-FRI

TIPOLOGIA DELL'ELABORATO	CODIFICA DELL'ELABORATO	
PLANIMETRIA	DU23465B1CDX25761	
PROGETTO	TE-DX-11-024	TITOLO
RICAVATO DAL DOC. TERNA	Elettrodotti a 132 kV n. 414 - 417 - 465	
CLASSIFICAZIONE DI SICUREZZA	Riassetto elettrodotti a 132 kV in località S.Barbara Comune di Cavriglia (AR)	
	PTCP - Carta forestale	
NOME DEL FILE	SCALA CAD	FORMATO
DU23465B1CDX25761_00.dwg	1 unità = 1	297x840
	SCALA	FOGLIO
	1:50.000/1:25.000	1 / 1

Questo documento contiene informazioni di proprietà Terna Rete Italia S.p.A. e deve essere utilizzato esclusivamente dal destinatario in relazione alle finalità per le quali è stato ricevuto. E' vietata qualsiasi forma di riproduzione o di divulgazione senza l'esplicito consenso di Terna Rete Italia S.p.A.
 This document contains information proprietary to Terna Rete Italia S.p.A. and it will have to be used exclusively for the purposes for which it has been furnished. Whichever shape of spreading or reproduction without the written permission of Terna Rete Italia S.p.A. is prohib.

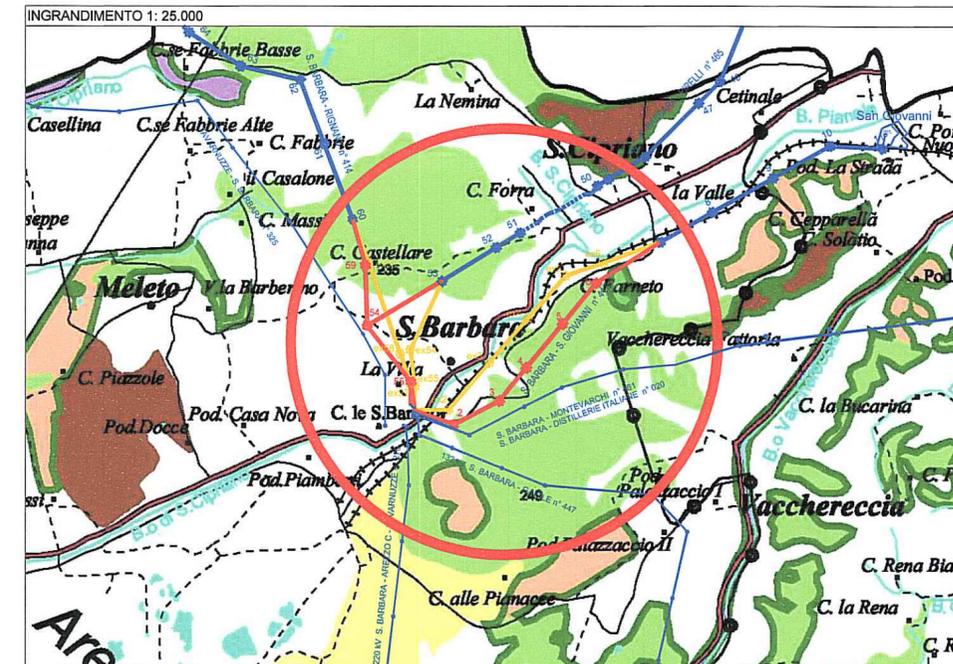

LEGENDA

Proprietà pubbliche



Rimboschimenti



Boschi di pregio



Uso del suolo forestale

- Arboriculture da legno
- Arbusti e Cespuglieti
- Boschi a prevalenza di Conifere
- Boschi a prevalenza di Latifoglie
- Boschi cedui a prevalenza di Castagno
- Boschi misti di Conifere e Latifoglie
- Castagneti da frutto
- Formazioni ex-agricole in fase di colonizzazione arbustiva
- Formazioni ex-agricole in fase di colonizzazione arbustiva e arborea
- Formazioni lineari a prevalenza di Arbusti
- Formazioni lineari a prevalenza di Conifere
- Formazioni lineari a prevalenza di Latifoglie
- Formazioni riparie
- Giovani impianti

PROVINCIA DI AREZZO

Assessorato alla Pianificazione Territoriale



PIANO TERRITORIALE DI COORDINAMENTO

Approvato con delibera C.P. n. 72 del 16.05.2000

parte propositiva

Carta forestale

TAV. G - nord

Scala 1:50.000