

LEGENDA	
	LINEA AEREA ESISTENTE
	LINEA AEREA DA DEMOLIRE
	LINEA AEREA IN PROGETTO
	PUNTO DI RIPRESA

TERNA RETE ITALIA Spa
 Direzione Territoriale Nord Est
 Unità Progettazione e Realizzazione Impianti
 Il Responsabile
 (N. Ferracini)


REVISIONI	N.	DATA	DESCRIZIONE	ELABORATO	VERIFICATO	APPROVATO
	02	05/05/2015	Revisione a seguito approvazione del 05/05/2015	Marta Gasparini	Luca Pagliazzi	Luca Pagliazzi
	01	19/08/2014	Revisione a seguito variazione strumenti urbanistici	Marta Gasparini	Luca Pagliazzi	Luca Pagliazzi
	00	31/10/2013	Emissione per approvazione.	Marta Gasparini	Andrea Tellini	Luca Pagliazzi

CODIFICA ELABORATO APPALTATORE	Timbro e Firma Appaltatore Geol. Luca Pagliazzi	
GHEA Lungarno Guido Reni, 55 52027 San Giovanni Valdarno (AR) tel. e fax 055 9155832 e-mail: info@ghea.it		

REVISIONI	N.	DATA	DESCRIZIONE	ELABORATO	ESAMINATO	ACCETTATO
	00	06/05/2015	Prima emissione. Approvazione tramite mail del 05/05/2015	Geol. Luca Pagliazzi Ghea Srl	R. Carlini DINE-FRI	N. Ferracini DINE-FRI

TIPOLOGIA DELL'ELABORATO	CODIFICA DELL'ELABORATO			
CARTOGRAFIA	DU23465B1CDX25762			
PROGETTO	TITOLO			
TE-DX-11-024	Elettrodotti a 132 kV n. 414 - 417 - 465			
RICAVATO DAL DOC. TERNA	Riassetto elettrodotti a 132 kV in località S.Barbara Comune di Cavriglia (AR)			
CLASSIFICAZIONE DI SICUREZZA	Carta tematica delle caratteristiche territoriali			
NOME DEL FILE	SCALA CAD	FORMATO	SCALA	FOGLIO
DU23465B1CDX25762_00.dwg	1 unità = 1	297x840	1:5.000	1 / 1

Questo documento contiene informazioni di proprietà Terma Rete Italia S.p.A. e deve essere utilizzato esclusivamente dal destinatario in relazione alle finalità per le quali è stato ricevuto. E' vietata qualsiasi forma di riproduzione o di divulgazione senza l'esplicito consenso di Terma Rete Italia S.p.A.
 This document contains information proprietary to Terma Rete Italia S.p.A. and it will have to be used exclusively for the purposes for which it has been furnished. Whichever shape of spreading or reproduction without the written permission of Terma Rete Italia S.p.A. is prohibil.

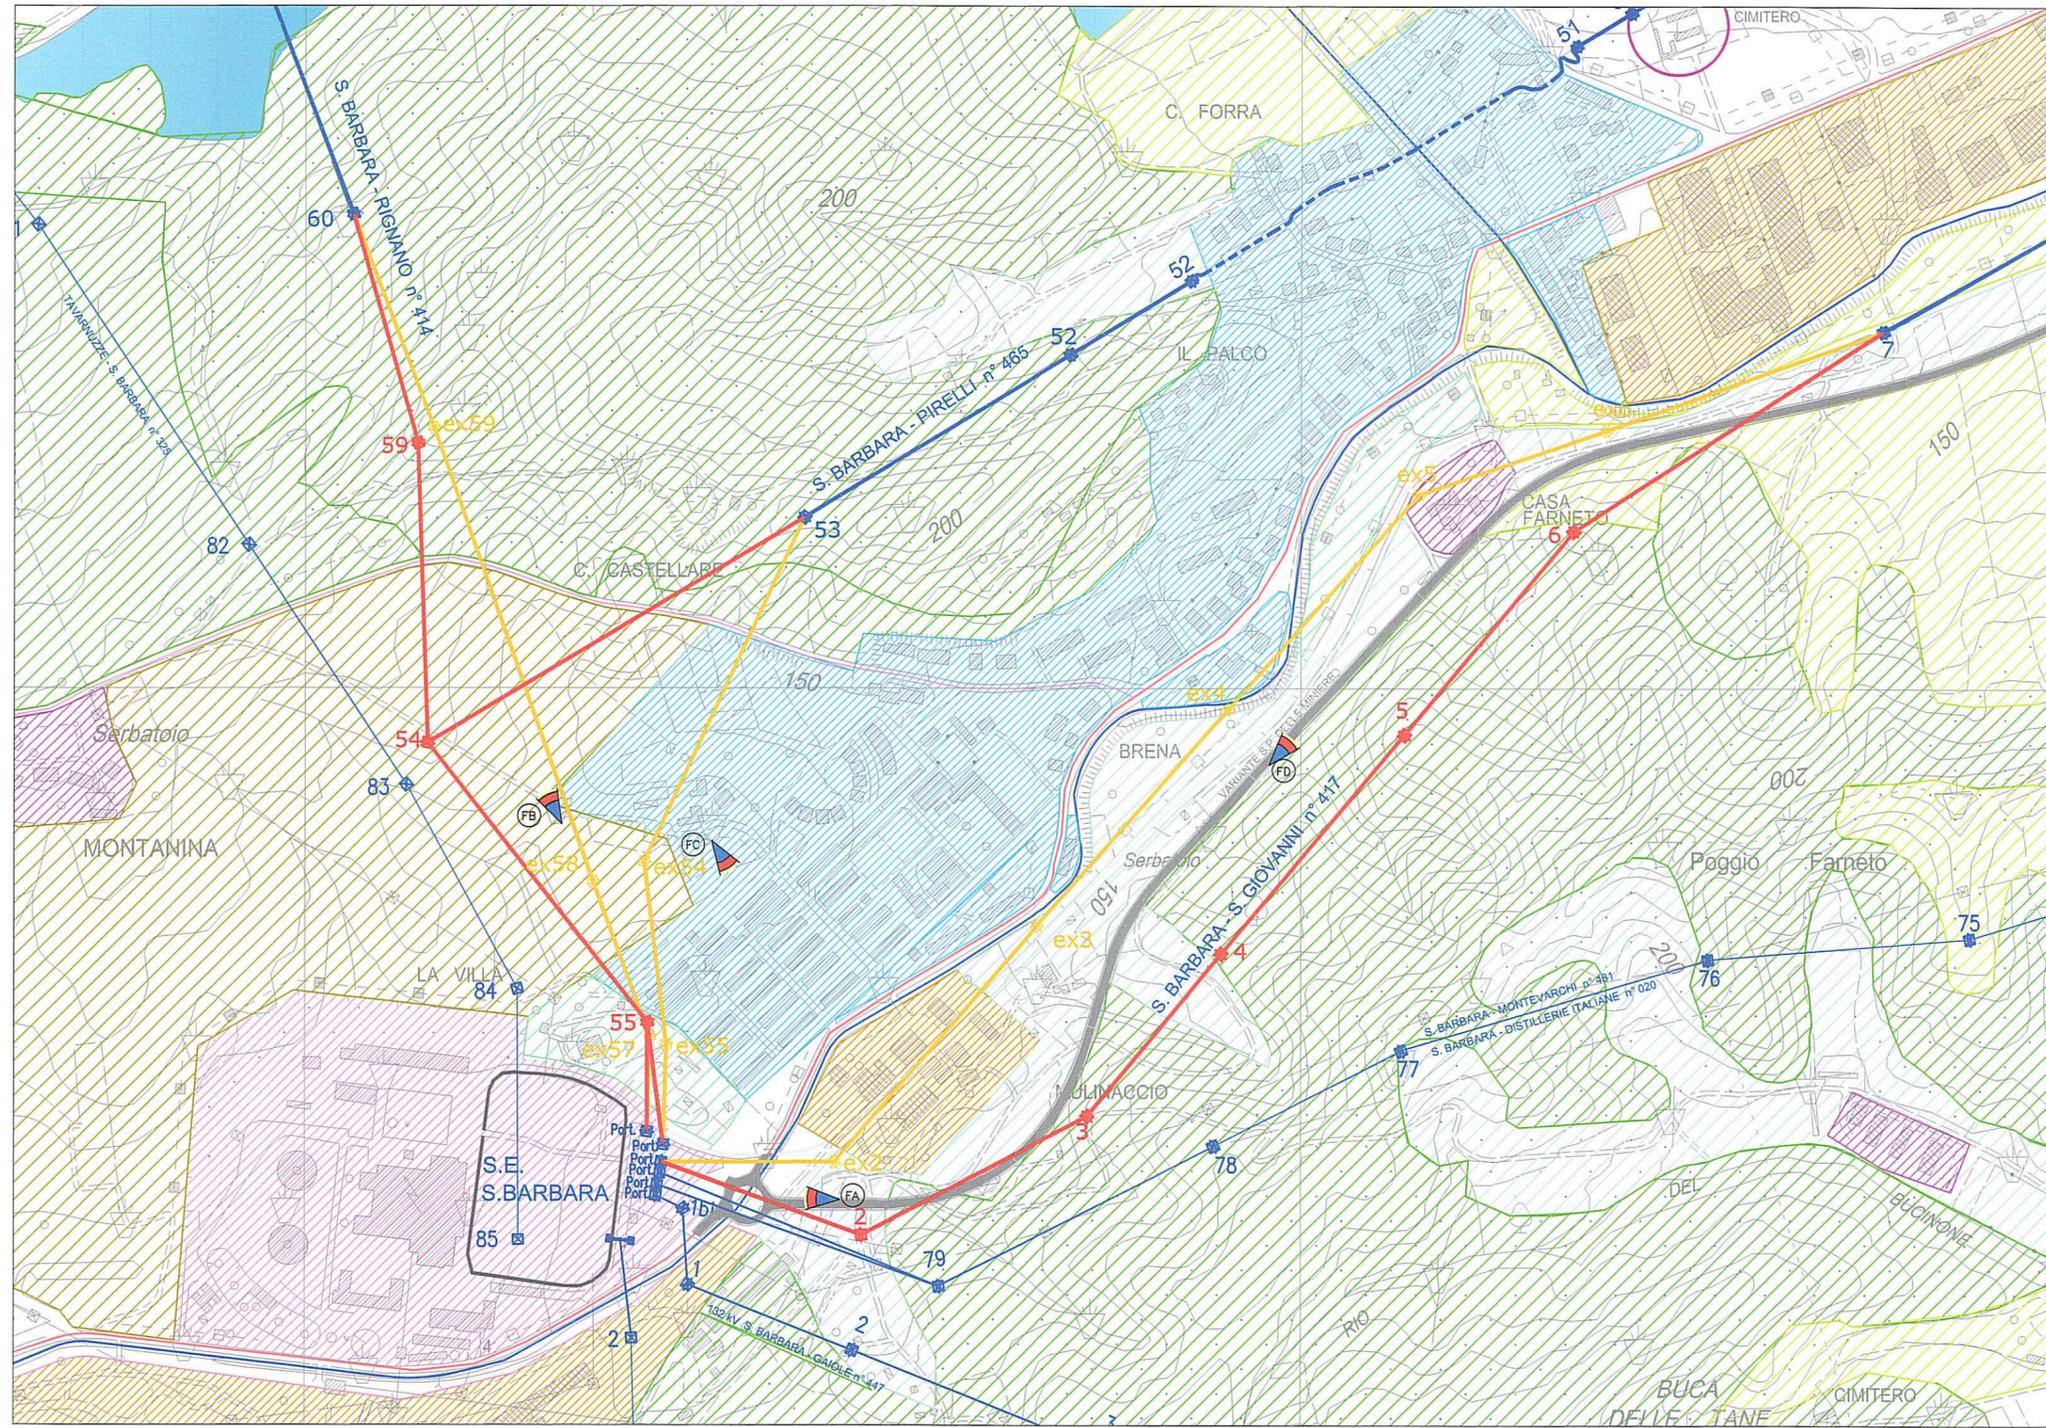

LEGENDA	
	STRADA S.P. DELLE MINIERE
	VARIANTE S.P. DELLE MINIERE
	VIABILITA' SECONDARIA
	BORRO
	INSEDIAMENTO SANTA BARBARA
	TESSUTO DISCONTINUO
	STAZIONE ELETTRICA DI SANTA BARBARA
	AREE PRODUTTIVE
	CIMITERO
	AREE VERDE PUBBLICO
	AREE A BOSCO
	AREE VERDE COLTIVATO
	AREE VERDE
	AREE VERDE INCOLTA



S.E. di Santa Barbara



Versante compreso tra la centrale ed il lago artificiale di Santa Barbara



Versante posto a sud - est della centrale



Variante S.P. delle Miniere