


LEGENDA
CARTA DEI VINCOLI

-  **VINCOLO IDROGEOLOGICO**
Art.1 R.D. 30.12.23 n.3267
-  **ZONE PROTETTE** Legge R.T. n.52/82
Deliberazione C.R.T. n.406 del 30.09.86
Deliberazione C.R.T. n.296 del 19.07.88
-  **AREA MINERARIA**
come da vigente Strumento Urbanistico
-  **CONCESSIONE MINIERA S.BARBARA**
(D.M. 11.12.1989)
-  **ACQUE PUBBLICHE**
Elenco Regionale del C.R.T. n.95 del 11.03.1986

COMUNE
DI
CAVRIGLIA

PROVINCIA DI AREZZO

P.R.G. 98
IL PIANO STRUTTURALE

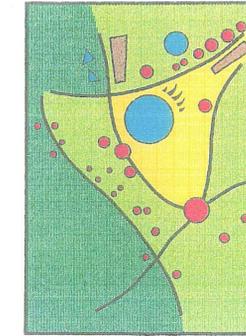

TAV.A1
I VINCOLI
TERRITORIALI

SCALA 1:10000

PROGETTISTI
ING. ANDREA FAILLI
ING. PAOLO SPINELLI
ARCH. ROBERTO VERDELLI

LEGENDA	
	LOCALIZZAZIONE DELL'INTERVENTO
	LINEA AEREA ESISTENTE
	LINEA AEREA DA DEMOLIRE
	LINEA AEREA IN PROGETTO

TERNA RETE ITALIA Spa
Direzione Territoriale Nord Est
Unità Progettazione e Realizzazione Impianti
Responsabile
(M. Ferrarini)


REVISIONI	N.	DATA	DESCRIZIONE	ELABORATO	VERIFICATO	APPROVATO
02	05/05/2015	Revisione e esito approvazione del 05/05/2015		Serena Vannetti	Luca Pagliuzzi	Luca Pagliuzzi
01	19/06/2014	Revisione e seguito variazioni strumenti urbanistici		Serena Vannetti	Luca Pagliuzzi	Luca Pagliuzzi
00	31/10/2013	Emissione per approvazione.		Serena Vannetti	Luca Pagliuzzi	Luca Pagliuzzi

CODIFICA ELABORATO APPALTATORE	Timbro e Firma Appaltatore Geol. Luca Pagliuzzi	
GHEA Langiano Guido Reni, 55 53027 San Giovanni Valdarno (AR) tel. e fax 057 9138832 e-mail: info@gheta.it		

REVISIONI	N.	DATA	DESCRIZIONE	ELABORATO	ESAMINATO	ACCETTATO
00	06/05/2015	Prima emissione. Approvazione tramite e-mail del 05/05/2015		Geol. Luca Pagliuzzi Ghea Srl	N. Capelli M. Pizzoni	N. Favaron DTNE-PR

TIPOLOGIA DELL'ELABORATO	CODIFICA DELL'ELABORATO			
PLANIMETRIA	DU23465B1CDX25763			
PROGETTO	TITOLO			
TE-DX-11-024	Elettrodotti a 132 kV n. 414 - 417 - 465			
RICAVATO DAL DOC. TERNA	Riassetto elettrodotti a 132 kV in località S.Barbara Comune di Caviglia (AR)			
CLASSIFICAZIONE DI SICUREZZA	PTCP e PRG98 - Vincoli territoriali e Vincolo Idrogeologico			
NOME DEL FILE	SCALA CAD	FORMATO	SCALA	FOGLIO
DU23465B1CDX25763_00.dwg	1 unità = 1	594x840	1:50.000/1:25.000/1:10.000	1 / 1

Questo documento contiene informazioni di proprietà Terna Rete Italia S.p.A. e deve essere utilizzato esclusivamente dal Destinatario in relazione alle finalità per le quali è stato ricevuto. E' vietata qualsiasi forma di riproduzione o di divulgazione senza l'esplicito consenso di Terna Rete Italia S.p.A.
This document contains information proprietary to Terna Rete Italia S.p.A. and it will have to be used exclusively for the purposes for which it has been furnished. Whichever shape of spreading or reproduction without the written permission of Terna Rete Italia S.p.A. is prohibiit.

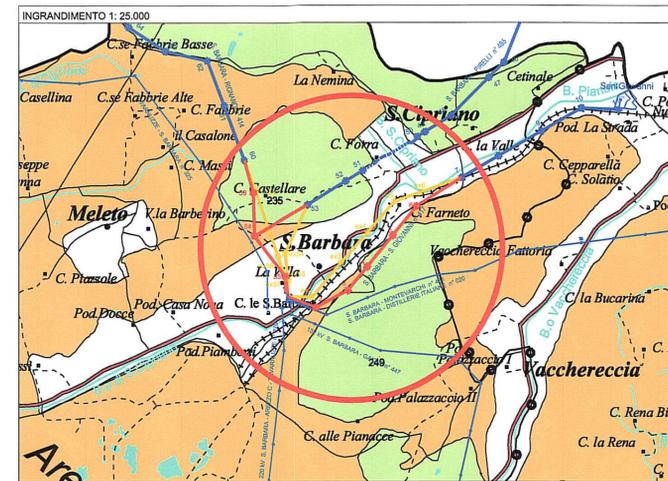

LEGENDA

- Ambiti da confermare rispetto alla situazione esistente**
 -  Aree non sottoposte al vincolo idrogeologico
 -  Aree sottoposte al vincolo idrogeologico
- Ambiti da modificare rispetto alla situazione esistente**
 -  Aree da sottoporre al vincolo idrogeologico
 -  Aree da escludere dal vincolo idrogeologico

PROVINCIA DI AREZZO
Assessorato alla Pianificazione Territoriale

PIANO TERRITORIALE DI COORDINAMENTO
Approvato con delibera C.P. n. 72 del 16.05.2000

quadro conoscitivo

**Ambiti di vocazione ai fini della
riperimetrazione del
Vincolo Idrogeologico**

TAV. L - nord Scala 1:50.000