

LEGENDA	
	LINIA AEREA ESISTENTE
	LINIA AEREA DA DEMOLIRE
	LINIA AEREA IN PROGETTO

TERNA RETE ITALIA Spa
 Direzione Territoriale Nord Est
 Unità Progettazione e Realizzazione Impianti
 Il Responsabile
(N. Ferracini)


REVISIONI	N.	DATA	DESCRIZIONE	ELABORATO	VERIFICATO	APPROVATO
	02	05/05/2015	Revisione a seguito approvazione del 05/05/2015	Marta Gasparini	Sirena Vannelli	Luca Pagliazzi
	01	19/06/2014	Revisione a seguito variazione strumenti urbanistici	Marta Gasparini	Sirena Vannelli	Luca Pagliazzi
	00	31/10/2013	Emissione per approvazione.	Marta Gasparini	Luca Pagliazzi	Luca Pagliazzi

CODIFICA ELABORATO APPALTATORE	Timbro e Firma Appaltatore Geol. Luca Pagliazzi	G H E A Γ E A Lungarno Guido Reni, 55 52027 San Giovanni Valdarno (AR) tel. e fax 055.9155832 e-mail: info@ghesa.it
--------------------------------	--	---

REVISIONI	N.	DATA	DESCRIZIONE	ELABORATO	ESAMINATO	ACCETTATO
	00	06/05/2015	Prima emissione. Approvazione tramite mail del 05/05/2015	Geol. Luca Pagliazzi Ghesa Srl	R. Cavigli NE-FRE-LIN	N. Ferracini DTNE-PR1

TIPOLOGIA DELL'ELABORATO	CODIFICA DELL'ELABORATO			
CARTOGRAFIA	DU23465B1CDX25764			
PROGETTO	TITOLO			
TE-DX-11-024	Elettrodotti a 132 kV n. 414 - 417 - 465			
RICAVATO DAL DOC. TERNA	Riassetto elettrodotti a 132 kV in località S.Barbara Comune di Cavriglia (AR)			
CLASSIFICAZIONE DI SICUREZZA	PRG98 - Quadro di riferimento normativo delle UTOE			
NOME DEL FILE	SCALA CAD	FORMATO	SCALA	FOGLIO
DU23465B1CDX25764_00.dwg	1 unità = 1	297x840	1:5.000	1 / 1

Questo documento contiene informazioni di proprietà Terna Rete Italia S.p.A. e deve essere utilizzato esclusivamente dal destinatario in relazione alle finalità per le quali è stato ricevuto. E' vietata qualsiasi forma di riproduzione o di divulgazione senza l'esplicito consenso di Terna Rete Italia S.p.A.
 This document contains information proprietary to Terna Rete Italia S.p.A. and it will have to be used exclusively for the purposes for which it has been furnished. Whichever shape of spreading or reproduction without the written permission of Terna Rete Italia S.p.A. is prohibi.

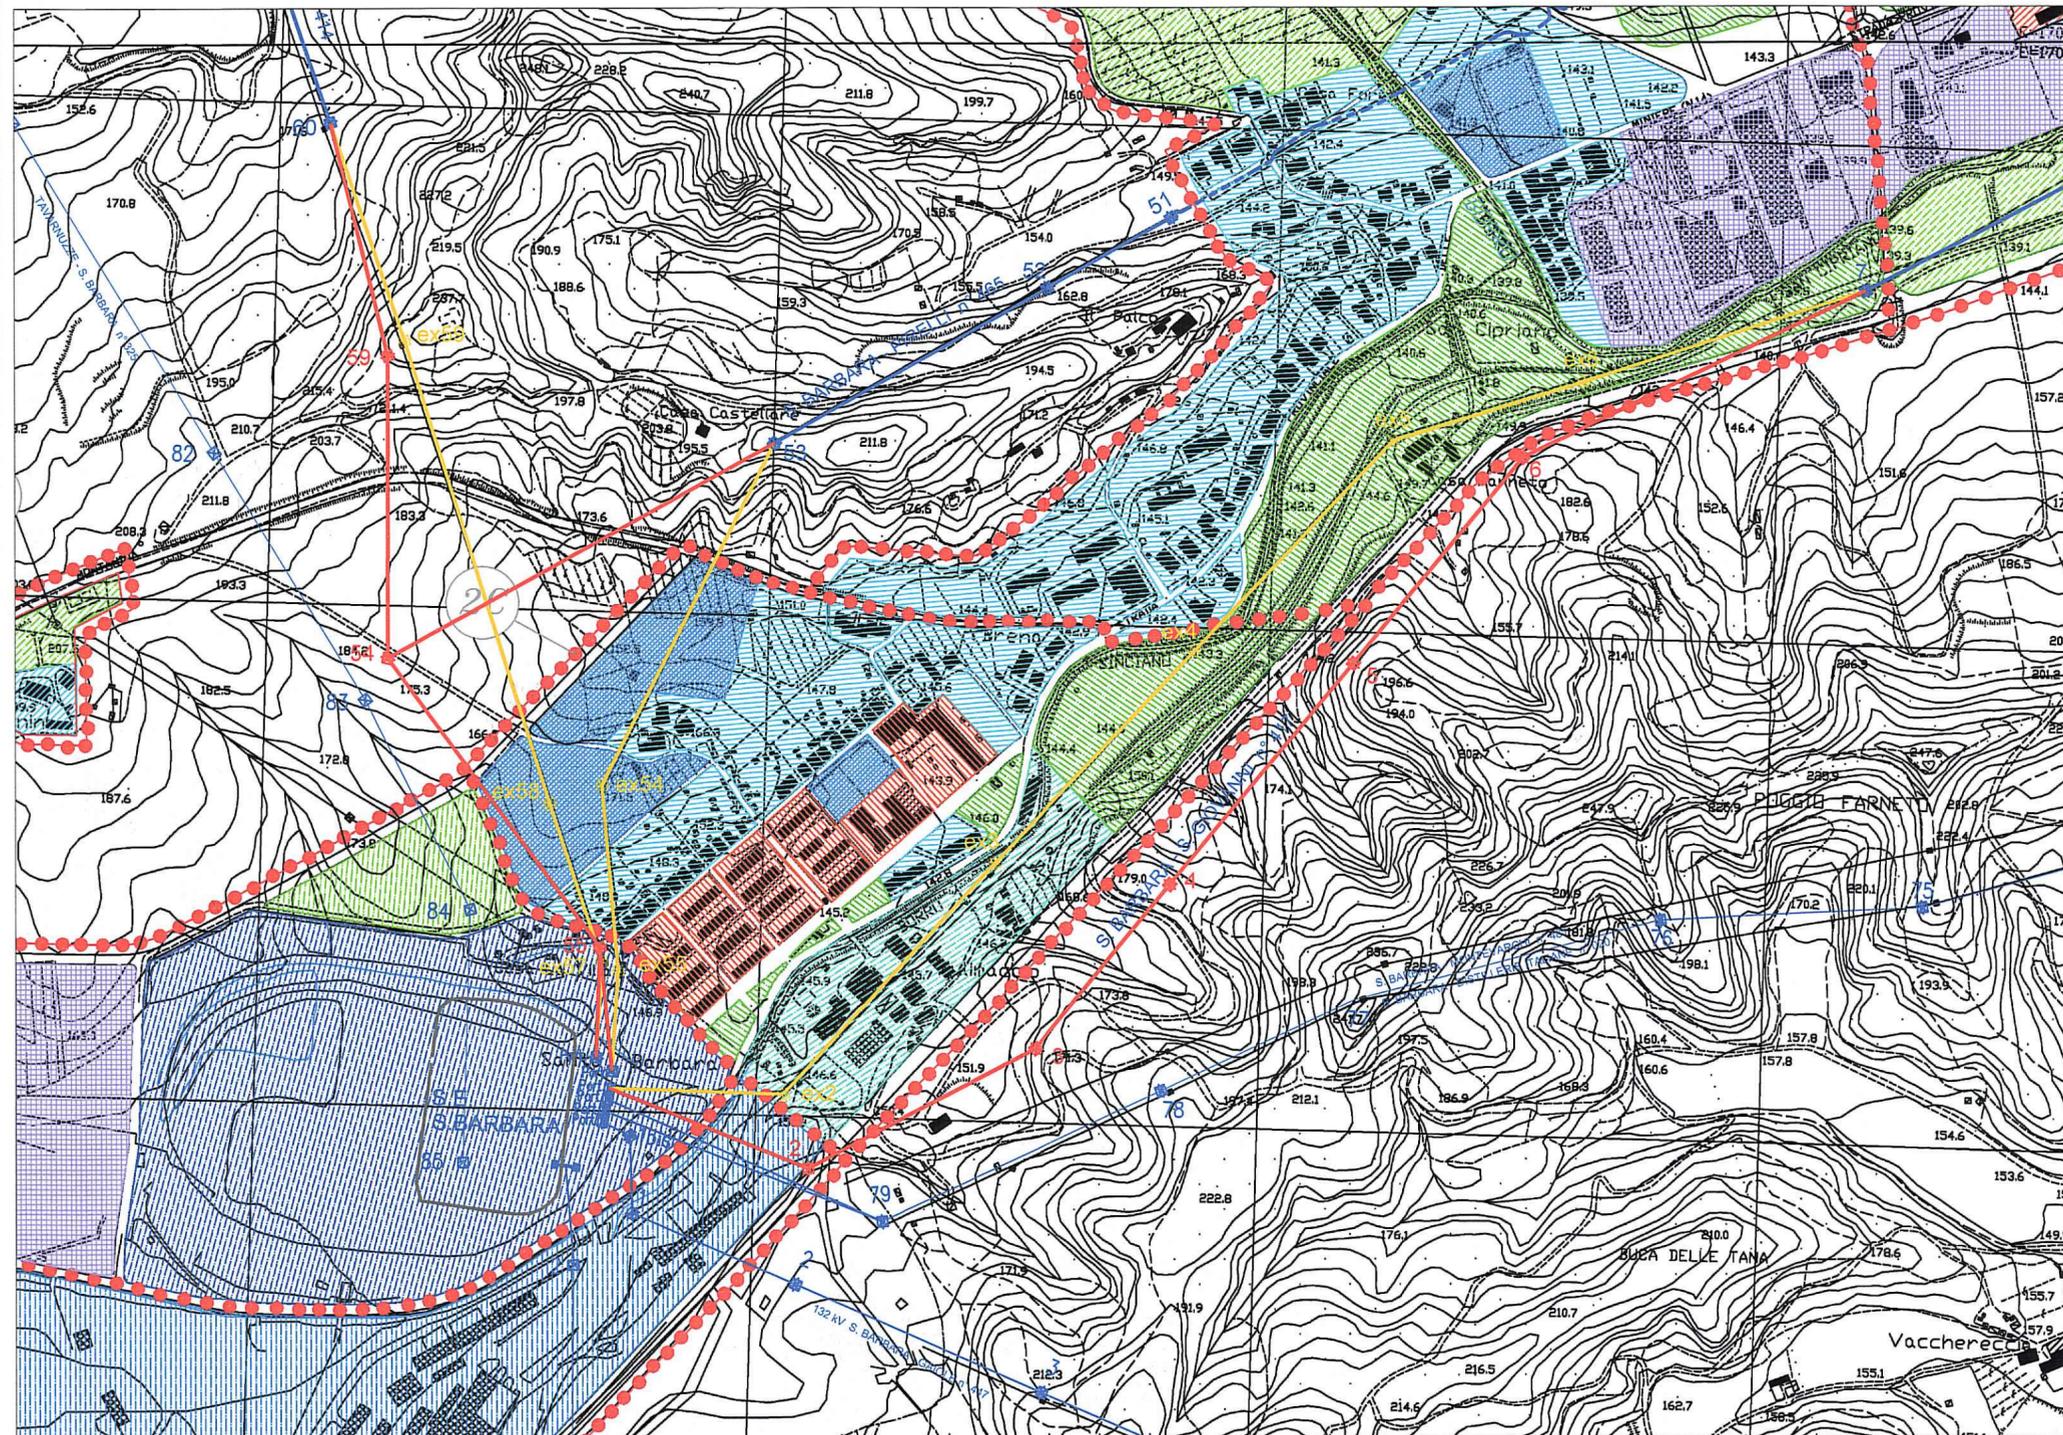


COMUNE DI CAVRIGLIA

PROVINCIA DI AREZZO

P.R.G. 98 IL PIANO STRUTTURALE

ELABORATI CORRETTI A SEGUITO DELL'ACCOGLIMENTO DELLE OSSERVAZIONI

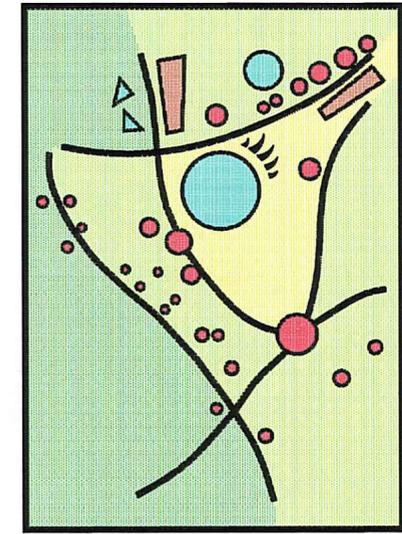

TAV.S7/3

QUADRO di RIFERIMENTO NORMATIVO delle UTOE
 2A) Cetinale; 2B) S.Cipriano
 2C) S.Barbara; 2D) Area Centrale
 2E) Vacchereccia; 1E) Meleto
 3A) Area Mineraria
 SCALA 1:5000

LEGENDA	
	AREE DI VALORE STORICO AMBIENTALE
	INSEDIAMENTI DI RECENTE FORMAZIONE
	AREE SOGGETTE A PROCESSI DI TRASFORMAZIONE EDILIZIA
	AREE DI TRASFORMAZIONE EDILIZIA CON VOCAZIONE PRODUTTIVA-ARTIGIANALE
	AREE PER ATTREZZATURE DI INTERESSE PUBBLICO
	AREE PER ATTREZZATURE TURISTICO-RICETTIVE
	AREE PER I PARCHI ED IL VERDE ATTREZZATO
	AREE DI TRASFORMAZIONE EDILIZIA CON VOCAZIONE PRODUTTIVA
	AREE PRODUTTIVE DI INTERESSE PUBBLICO
	AREE ED ATTREZZATURE DI INTERESSE PUBBLICO A SERVIZIO DEL SETTORE PRODUTTIVO
	PERIMETRO DELLE UTOE

PROGETTISTI
 ING. ANDREA FAILLI
 ING. PAOLO SPINELLI
 ARCH. ROBERTO VERDELLI