


LEGENDA	
	LINEA AEREA ESISTENTE
	LINEA AEREA DA DEMOLIRE
	LINEA AEREA IN PROGETTO

TERNA RETE ITALIA Spa
 Direzione Territoriale Nord Est
 Unità Progettazione e Realizzazione Impianti
 Il Responsabile
 (N. Ferracini)


REVISIONI	N.	DATA	DESCRIZIONE	ELABORATO	VERIFICATO	APPROVATO
	02	05/05/2015	Revisione a seguito approvazione del 05/05/2015	Marta Gasparini	Luca Pagliuzzi	Luca Pagliuzzi
	01	19/06/2014	Revisione a seguito variazione strumenti urbanistici	Marta Gasparini	Luca Pagliuzzi	Luca Pagliuzzi
	00	31/10/2013	Emissione per approvazione.	Marta Gasparini	Luca Pagliuzzi	Luca Pagliuzzi

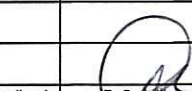




CODIFICA ELABORATO APPALTATORE	Timbro e Firma Appaltatore Geol. Luca Pagliuzzi	
		GHEA Lungarno Guido Reni, 55 52027 San Giovanni Valdarno (AR) tel. e fax 055 9155832 e-mail: info@ghes.it

REVISIONI	N.	DATA	DESCRIZIONE	ELABORATO	ESAMINATO	ACCETTATO
	00	06/05/2015	Prima emissione. Approvazione tramite mail del 05/05/2015	Geol. Luca Pagliuzzi GheA Srl		N. Ferracini DTNE-PR1

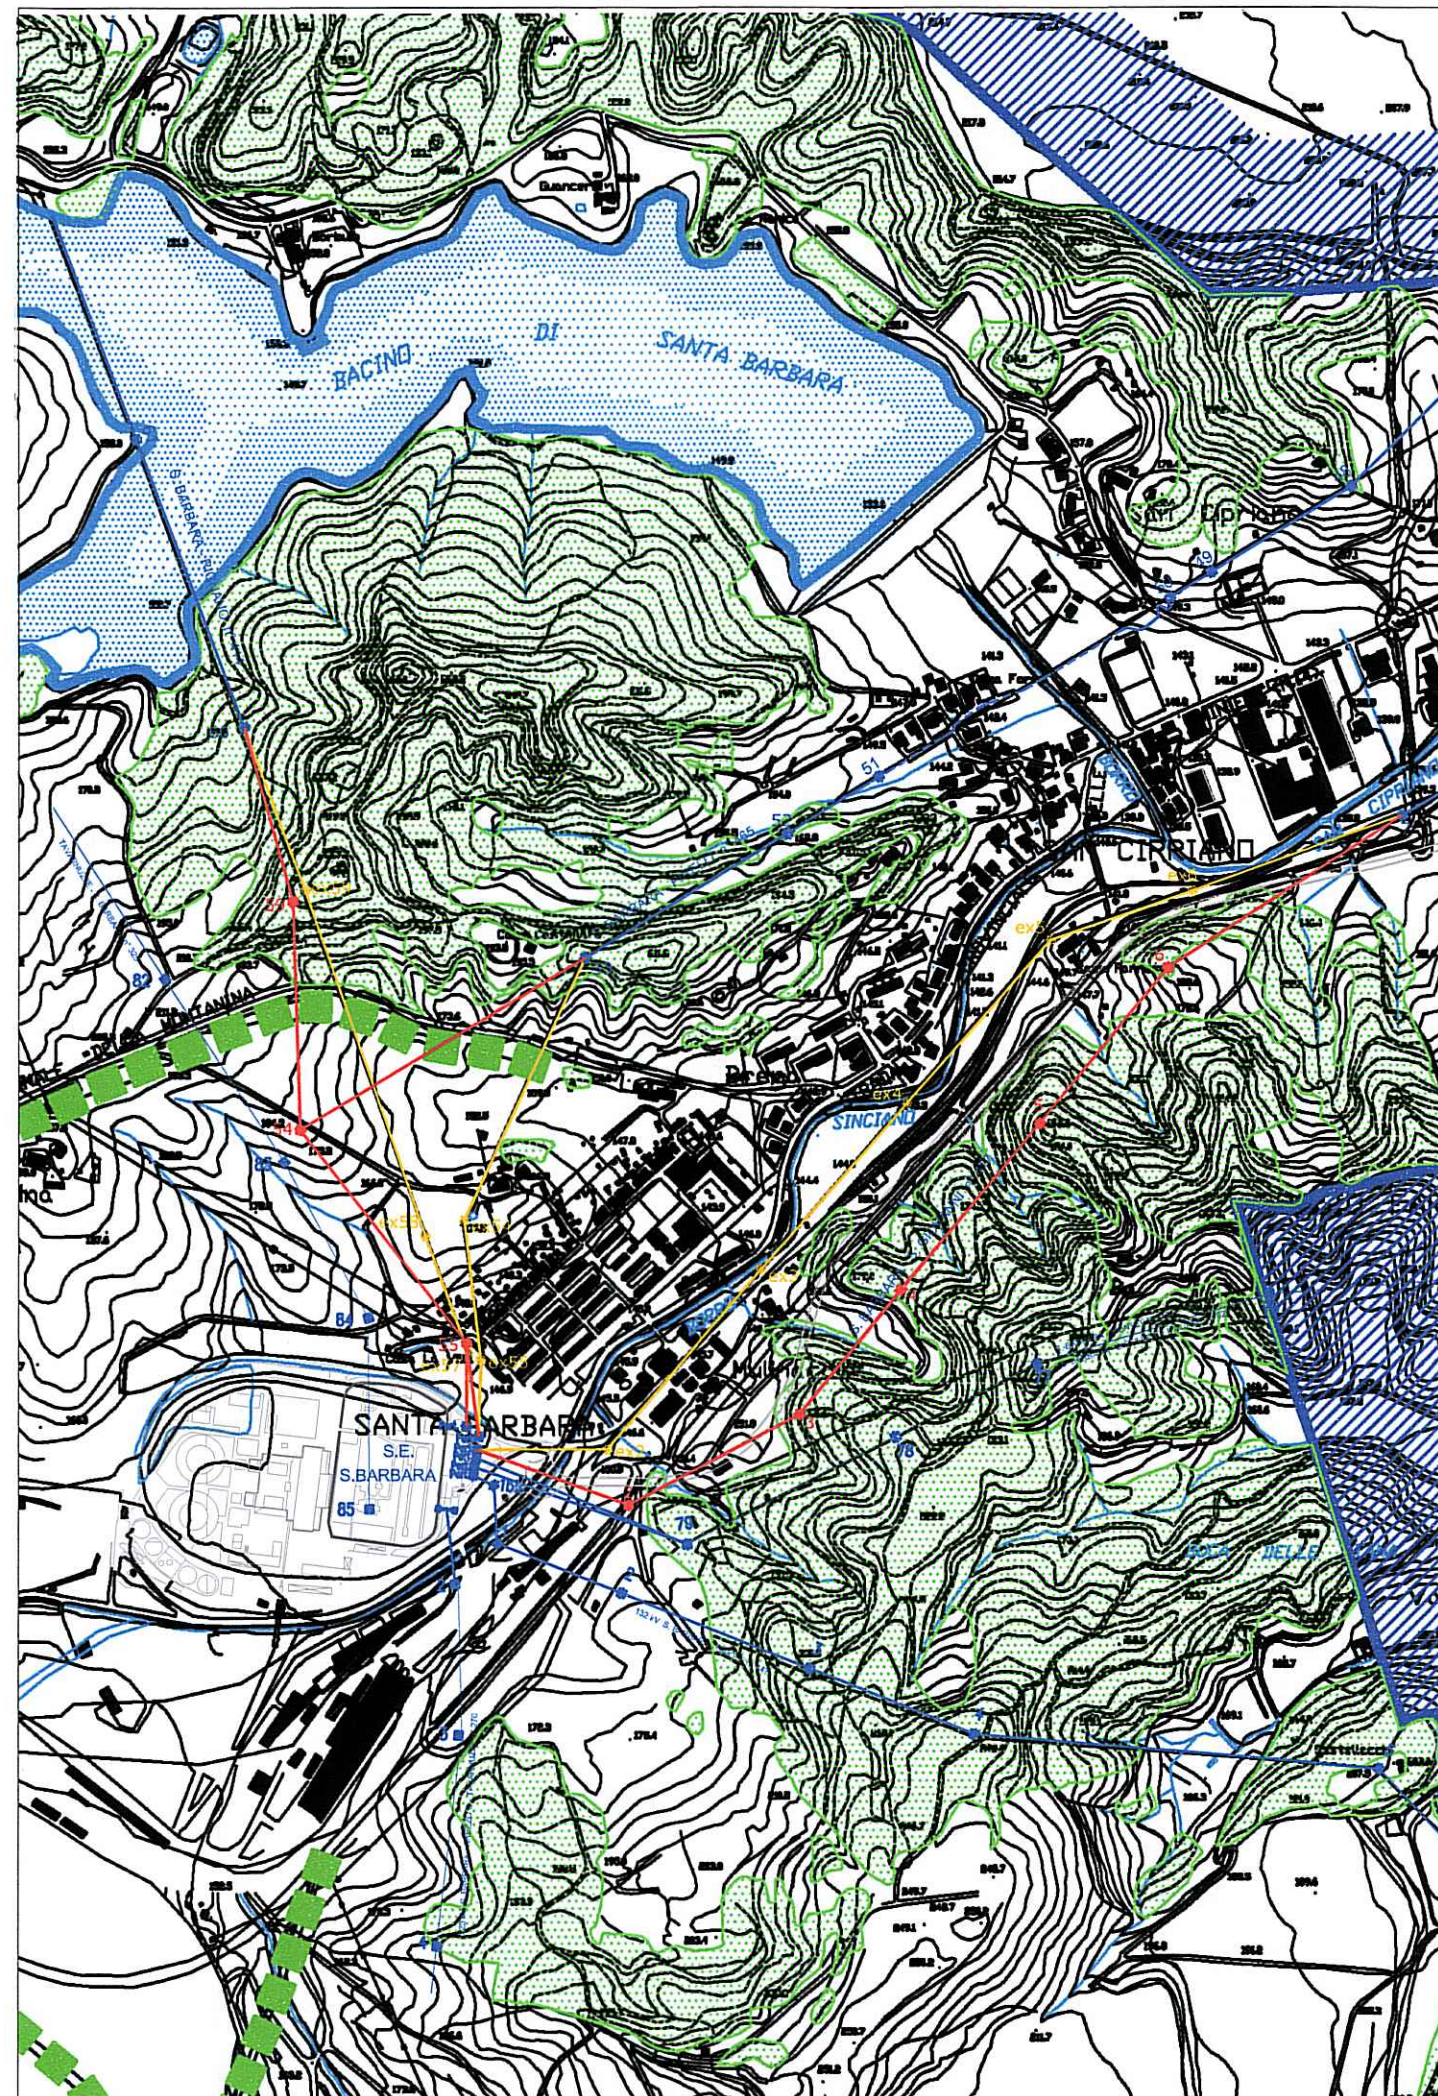TIPOLOGIA DELL'ELABORATO	CODIFICA DELL'ELABORATO	
CARTOGRAFIA	DU23465B1CDX25772	
PROGETTO	TE-DX-11-024	TITOLO
RICAVATO DAL DOC. TERNA	Elettrodotti a 132 kV n. 414 - 417 - 465	
CLASSIFICAZIONE DI SICUREZZA	Riassetto elettrodotti a 132 kV in località S.Barbara Comune di Caviglia (AR)	
	PRG98 - Emergenze ambientali	
NOME DEL FILE	SCALA CAD	FORMATO
DU23465B1CDX25772_00.dwg	1 unità = 1	297x840
	SCALA	FOGLIO
	1:10.000	1 / 1

Questo documento contiene informazioni di proprietà Terna Rete Italia S.p.A. e deve essere utilizzato esclusivamente dal destinatario in relazione alle finalità per le quali è stato ricevuto. È vietata qualsiasi forma di riproduzione o di divulgazione senza l'esplicito consenso di Terna Rete Italia S.p.A.
 This document contains information proprietary to Terna Rete Italia S.p.A. and it will have to be used exclusively for the purposes for which it has been furnished. Whichever shape of spreading or reproduction without the written permission of Terna Rete Italia S.p.A. is prohibited.




LEGENDA	
INTERESSE PAESAGGISTICO	
	ELEVATO VALORE AMBIENTALE
	PERCORSI DI RILEVANTE VALORE
	PERCORSI DI ECCEZIONALE VALORE
	AREE BOSCADE
	NUCLEI DI RILEVANTE VALORE AMBIENTALE

COMUNE
 DI
 CAVRIGLIA

PROVINCIA DI AREZZO

P.R.G. 98
 IL PIANO STRUTTURALE

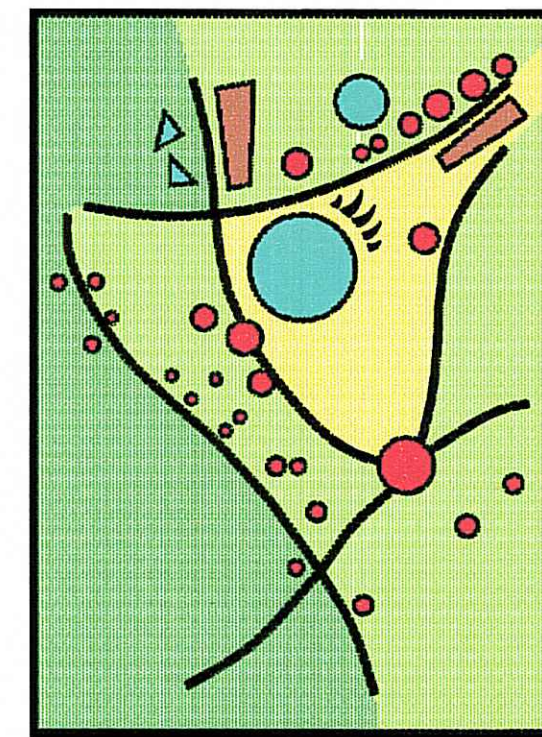

TAV.S5
 LE EMERGENZE
 AMBIENTALI

SCALA 1:10000

PROGETTISTI
 ING. ANDREA FAILLI
 ING. PAOLO SPINELLI
 ARCH. ROBERTO VERDELLI