

LEGENDA	
	LOCALIZZAZIONE DELL'INTERVENTO
	LINEA AEREA ESISTENTE
	LINEA AEREA DA DEMOLIRE
	LINEA AEREA IN PROGETTO

TERNA RETE ITALIA Spa
 Direzione Territoriale Nord Est
 Unità Progettazione e Realizzazione Impianti
 Responsabile
 (N. Ferracini)


REVISIONI	N.	DATA	DESCRIZIONE	ELABORATO	ESAMINATO	ACCETTATO
	02	05/05/2015	Revisione a seguito approvazione del 05/05/2015	Marta Gasparini	Luca Pagliuzzi	Luca Pagliuzzi
	01	19/06/2014	Revisione a seguito variazione strumenti urbanistici	Marta Gasparini	Luca Pagliuzzi	Luca Pagliuzzi
	00	31/10/2013	Emissione per approvazione.	Marta Gasparini	Luca Pagliuzzi	Luca Pagliuzzi

CODIFICA ELABORATO APPALTATORE	Timbro e Firma Appaltatore Geol. Luca Pagliuzzi GHEA Lungano Guido Reni, 55 52027 San Giovanni Valdarno (AR) tel. e fax 055.915832 e-mail: info@ghea.it
--------------------------------	---

REVISIONI	N.	DATA	DESCRIZIONE	ELABORATO	ESAMINATO	ACCETTATO
	00	06/05/2015	Prima emissione. Approvazione tramite mail del 05/05/2015	Geol. Luca Pagliuzzi Ghea Srl	R. Casali NEPRILIN	N. Ferracini DTNE-PR

TIPOLOGIA DELL'ELABORATO	CODIFICA DELL'ELABORATO			
CARTOGRAFIA	DU23465B1CDX25773			
PROGETTO	TITOLO			
TE-DX-11-024	Elettrodotti a 132 kV n. 414 - 417 - 465			
RICAVATO DAL DOC. TERNA	Riassetto elettrodotti a 132 kV in località S.Barbara Comune di Cavriglia (AR)			
CLASSIFICAZIONE DI SICUREZZA	PTCP-Disciplina urbanistico territoriale con valenza paes.			
NOME DEL FILE	SCALA CAD	FORMATO	SCALA	FOGLIO
DU23465B1CDX25773_00.dwg	1 unità = 1	297x840	1:25.000/1:10.000	1 / 1

Questo documento contiene informazioni di proprietà Terna Rete Italia S.p.A. e deve essere utilizzato esclusivamente dal destinatario in relazione alle finalità per le quali è stato ricevuto. È vietata qualsiasi forma di riproduzione o di divulgazione senza l'esplicito consenso di Terna Rete Italia S.p.A.
 This document contains information proprietary to Terna Rete Italia S.p.A. and it will have to be used exclusively for the purposes for which it has been furnished. Whichever shape of spreading or reproduction without the written permission of Terna Rete Italia S.p.A. is prohibi.

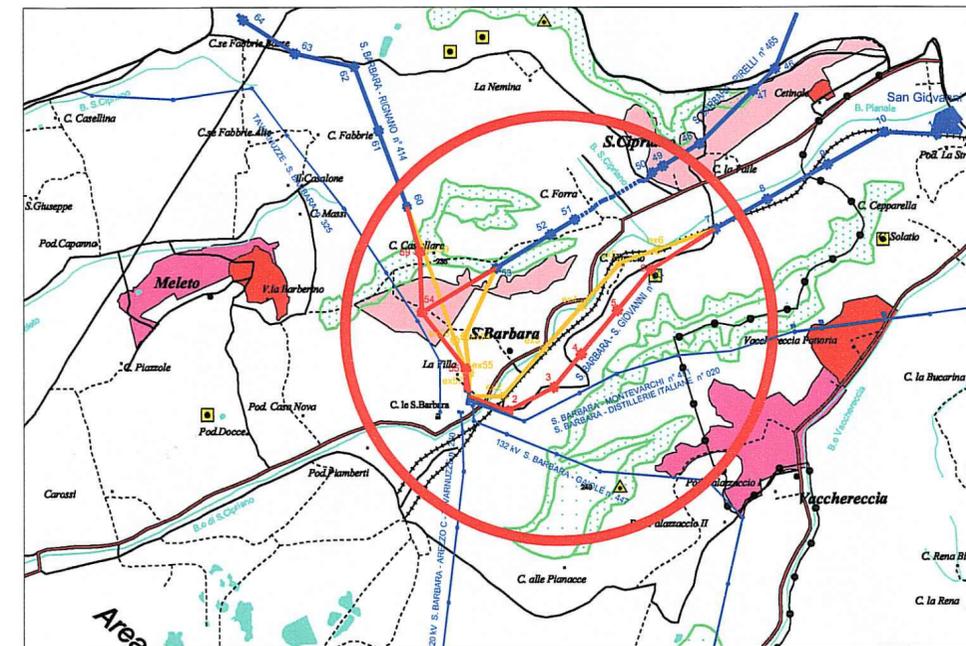


LEGENDA

- Ambiti di tutela del sistema insediativo**
- Area di tutela paesistica delle ville
 - Area di tutela paesistica degli edifici specialistici
 - Area di tutela paesistica delle strutture urbane
 - Area di tutela paesistica degli aggregati
 - Tratti stradali di interesse paesistico eccezionale
 - Tratti stradali di interesse paesistico rilevante
 - Aree con sistemazioni a terrazzi o cigliani

- Emergenze geologiche ed aree di interesse ambientale**
- Geotopi di valore monumentale**
- Areale
 - Puntuale
- Geotopi di valore rilevante**
- Areale
 - Puntuale
- Aree di interesse ambientale comprendente le zone b,c,d (D.C.R. 296/88)

- Aree di degrado ambientale**
- Cave
 - Discariche

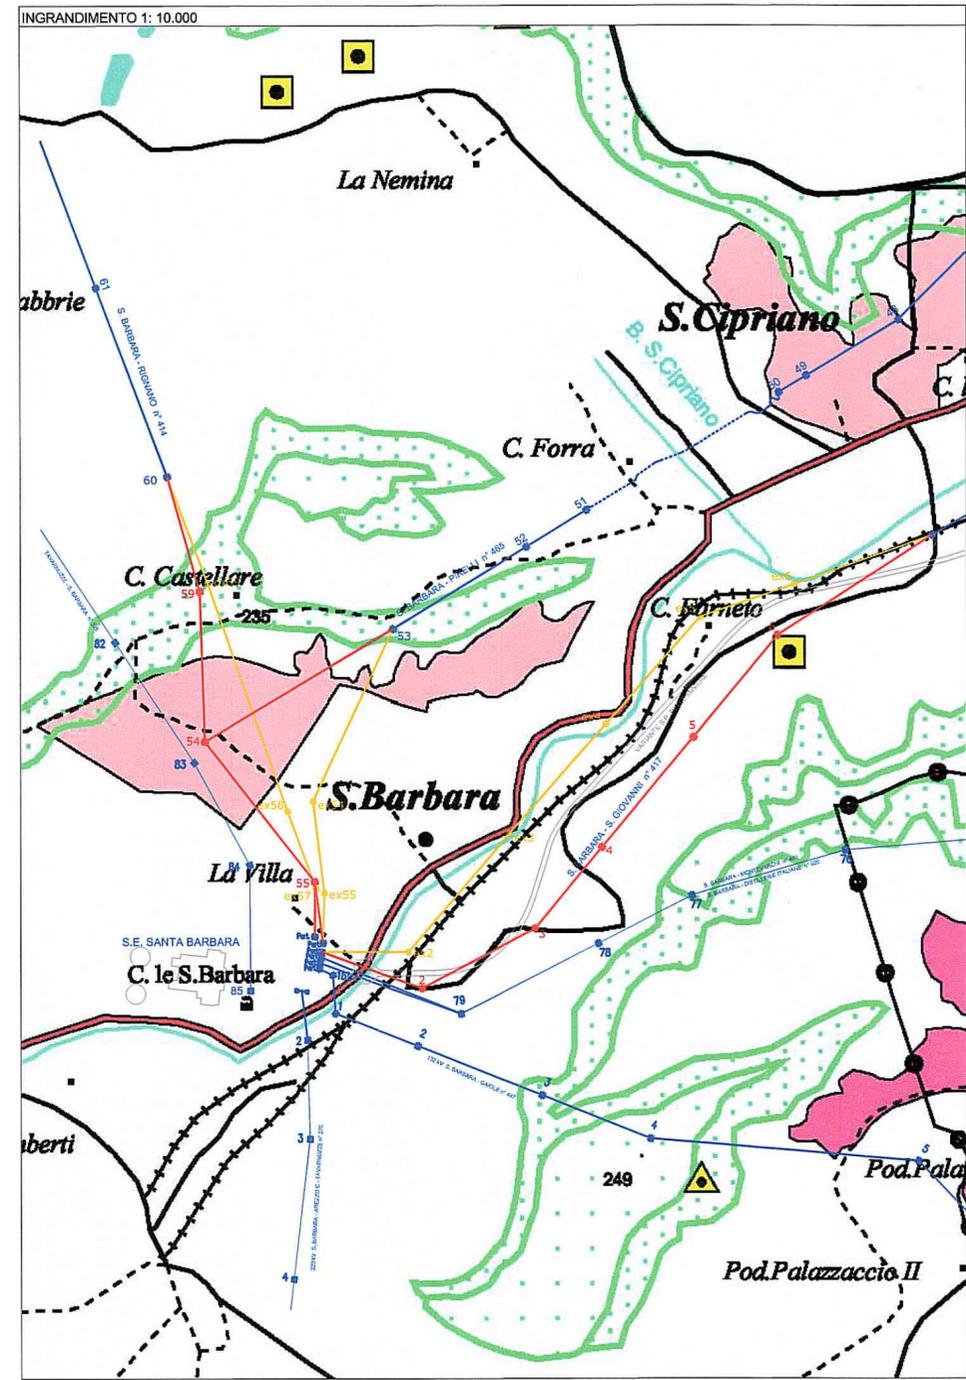

PROVINCIA DI AREZZO

Assessorato alla Pianificazione Territoriale

PIANO TERRITORIALE DI COORDINAMENTO

Approvato con delibera C.P. n. 72 del 16.05.2000

parte propositiva

Disciplina urbanistico territoriale con valenza paesistica

TAV. F - 10
Scala 1:25.000