


LEGENDA

- Attestazioni archeologiche
- Attestazioni archeologiche di ricerca collocazioni
- 1-40 N. di riferimento della scheda di attestazione
- Toponimi significativi
- Tracciato ipotetico dei percorsi viari antichi

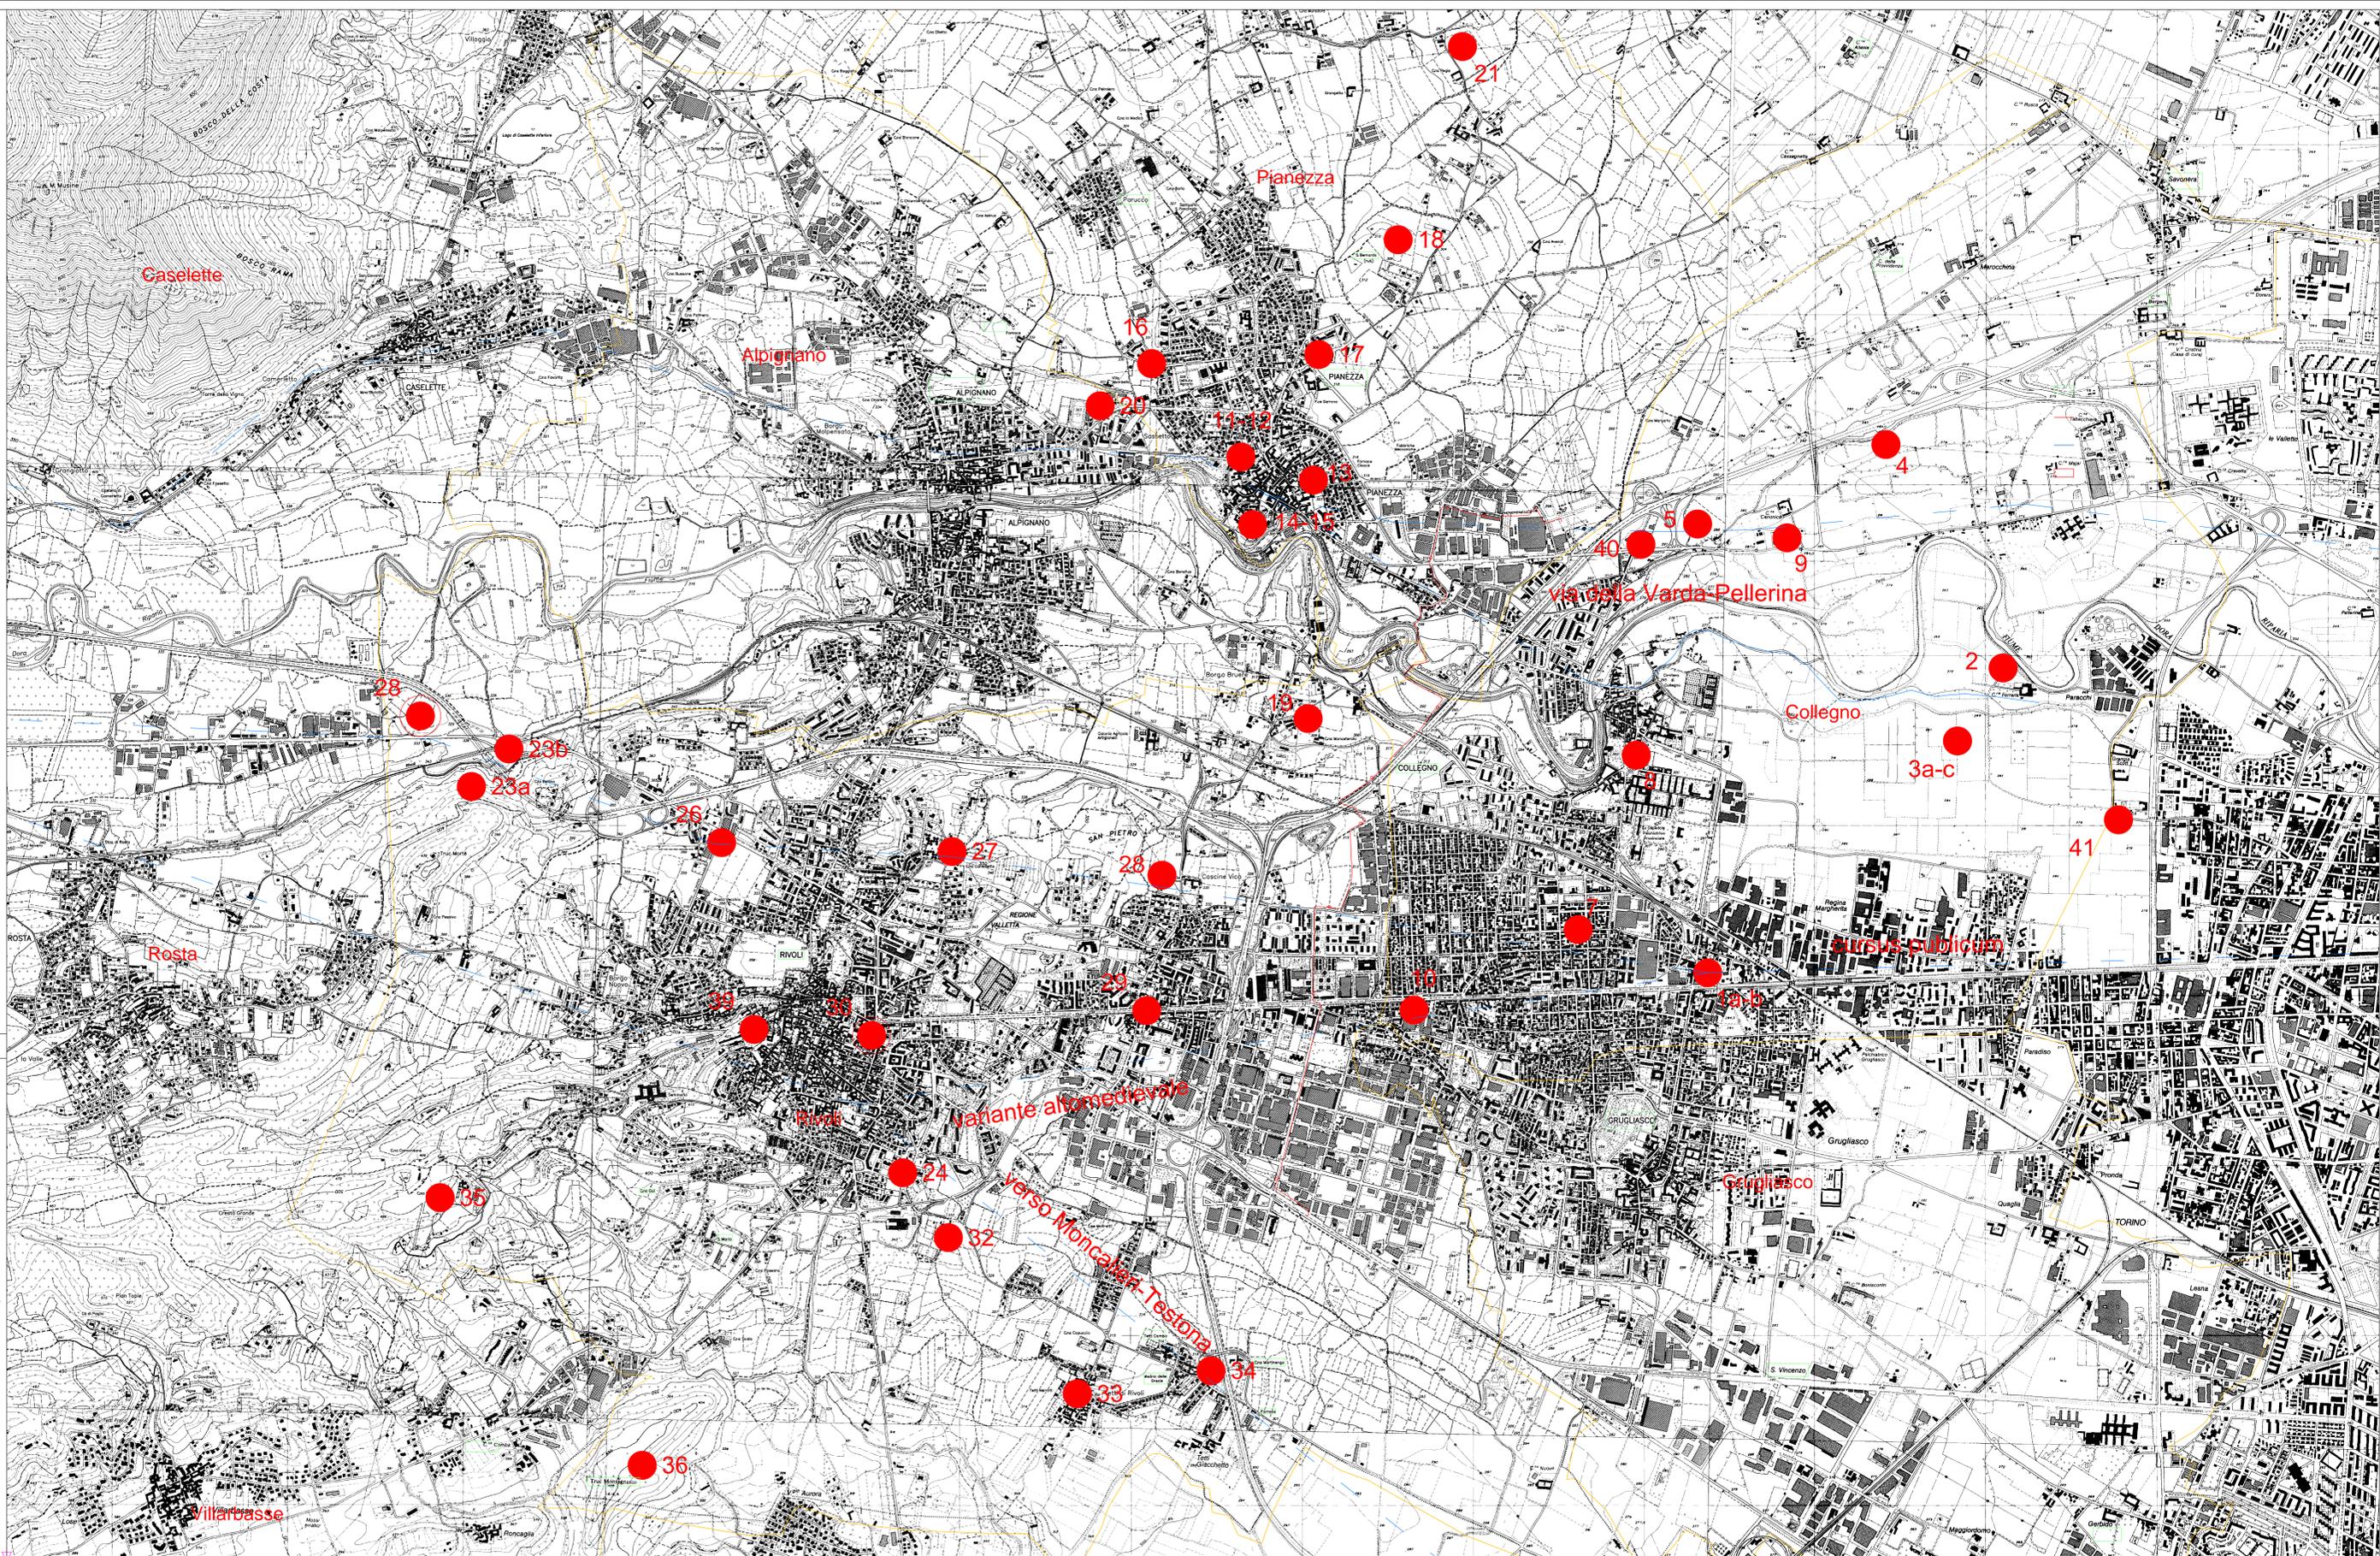

PROGETTATO: \_\_\_\_\_ RILEVATO: \_\_\_\_\_

LEGENDA

- Linea 220 kV T.213 (tratta in progetto)

Stadium  
Via Marco Polo, 32 bis  
10129 Torino - P.I. 0889500014

*F. de Caded*

Uff. Progettazione Ing. <i>[Signature]</i> P. 24/01	
COGNOME DATA DESCRIZIONE ELABORATO VERIFICATO APPROVATO	COGNOME DATA DESCRIZIONE ELABORATO VERIFICATO APPROVATO
TIPOLOGIA DELL'INTERVENTO PLANIMETRIA PROGETTO RICAVATO DAL DOC. TERZA CLASSIFICAZIONE DI SICUREZZA RISTRUTTO	CODICE DELL'INTERVENTO <b>DV22213A1BAX0001</b> <b>LINEA 220 kV T.213 - PIANEZZA- GRUGLIASCO</b> <b>CARTA DELLE ATTESTAZIONI ARCHEOLOGICHE</b> <b>Comuni di Pianezza-Collegno-Rivoli</b>
NOME DEL FILE 1213 Tracciato per rilevare.shg	SCALA CAD 1 unità = 840x297
SCALA 1:1.1	SCALA 1:1.1

Questo documento è proprietà intellettuale di Stadium S.p.A. e non deve essere distribuito o copiato senza permesso scritto dalla Stadium S.p.A. in forma cartacea o elettronica. È vietata espressamente la ristampa o l'uso non autorizzato senza permesso scritto dalla Stadium S.p.A. in forma cartacea o elettronica. This document is the intellectual property of Stadium S.p.A. and shall not be used or distributed for any purpose for which it has been created, without the prior written consent of Stadium S.p.A. in any form.