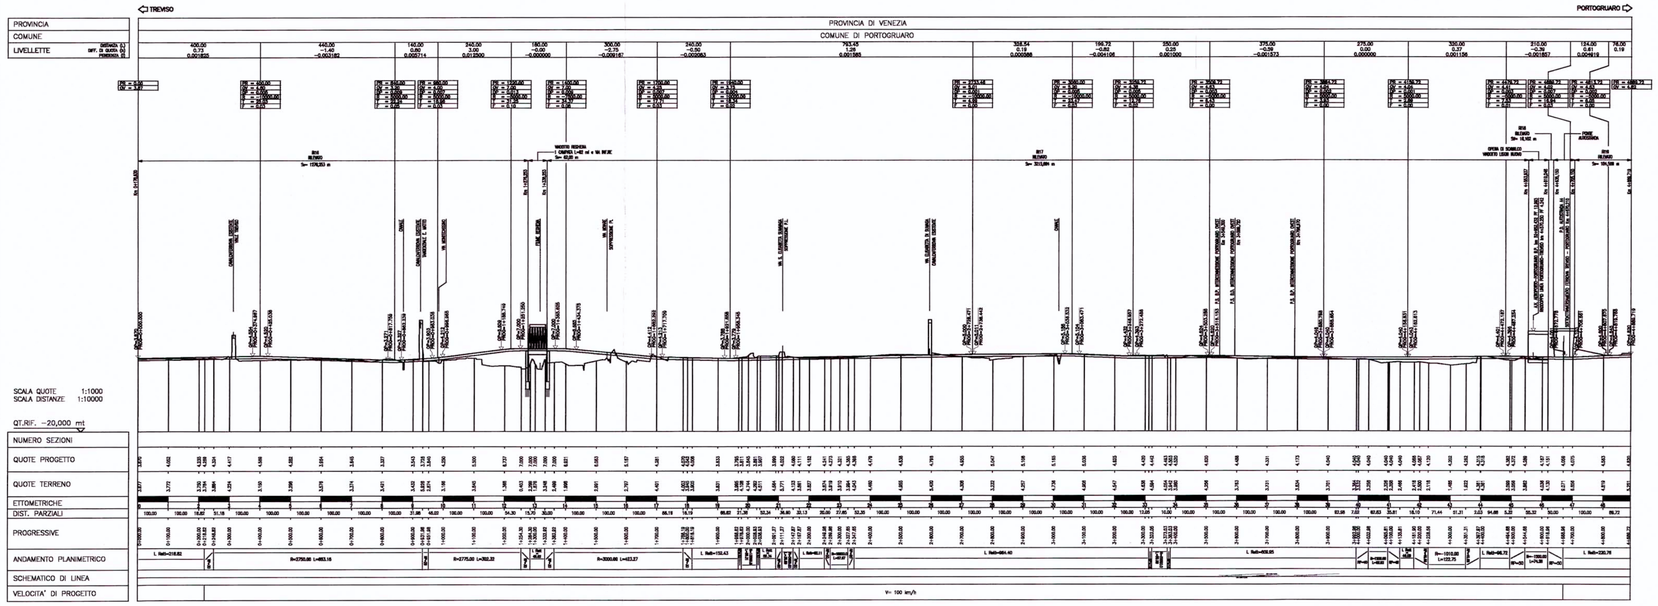

## LEGENDA

- Ambito di studio
- Confini comunali

**Linea AV/AC e Interconnessioni**

- Linea AV su rilevato
- Linea AV in galleria
- Linea AV su viadotto
- Linea AV su scatolare

Quadro d'unione

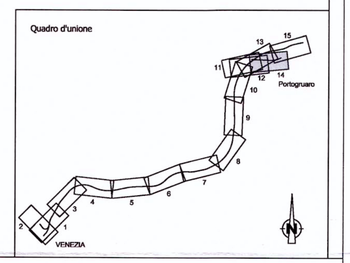


RFI RETE FERROVIARIA ITALIANA
GRUPPO FERROVIE DELLO STATO

PROGETTAZIONE:

ITALFERR
GRUPPO FERROVIE DELLO STATO

**U.O.: AMBIENTE E ARCHEOLOGIA**

**PROGETTO PRELIMINARE**

NUOVA LINEA AV/AC VENEZIA - TRIESTE
TRATTA AEROPORTO MARCO POLO - PORTOGRUARO

STUDIO DI IMPATTO AMBIENTALE
QUADRO DI RIFERIMENTO PROGETTUALE

PLANOPROFILO LINEA AV/AC E INTERCONNESSIONI — Tav. n.14/15

SCALA: 1 : 10.000

| COMMESSA | LOTTO | FASE | ENTE | TIPO DOC. | OPERA/DISCIPLINA | PROGR. | REV. |
|---|---|---|---|---|---|---|---|
| L345 | 00 | R | 22 | P4 | SA000G | 014 | A |

| Revis. | Descrizione | Redatto | Data | Verificato | Data | Approvato | Data | Autorizzato Data |
|---|---|---|---|---|---|---|---|---|
| A | EMISSIONE ESECUTIVA | S. Martorana<br>S. Occhi | Novembre 2010 | G.Dajelli<br>V. Morelli | Novembre 2010 | D.Fochesato | Novembre 2010 | A.Martino Novembre 2010 |

File:L34500R22P4SA000G014A.dwg — n.Elab.:14

Questo progetto è cofinanziato dalla Comunità Europea

ITALFERR S.p.A. Dott. Arch. Antonio Martino n. 11/1443