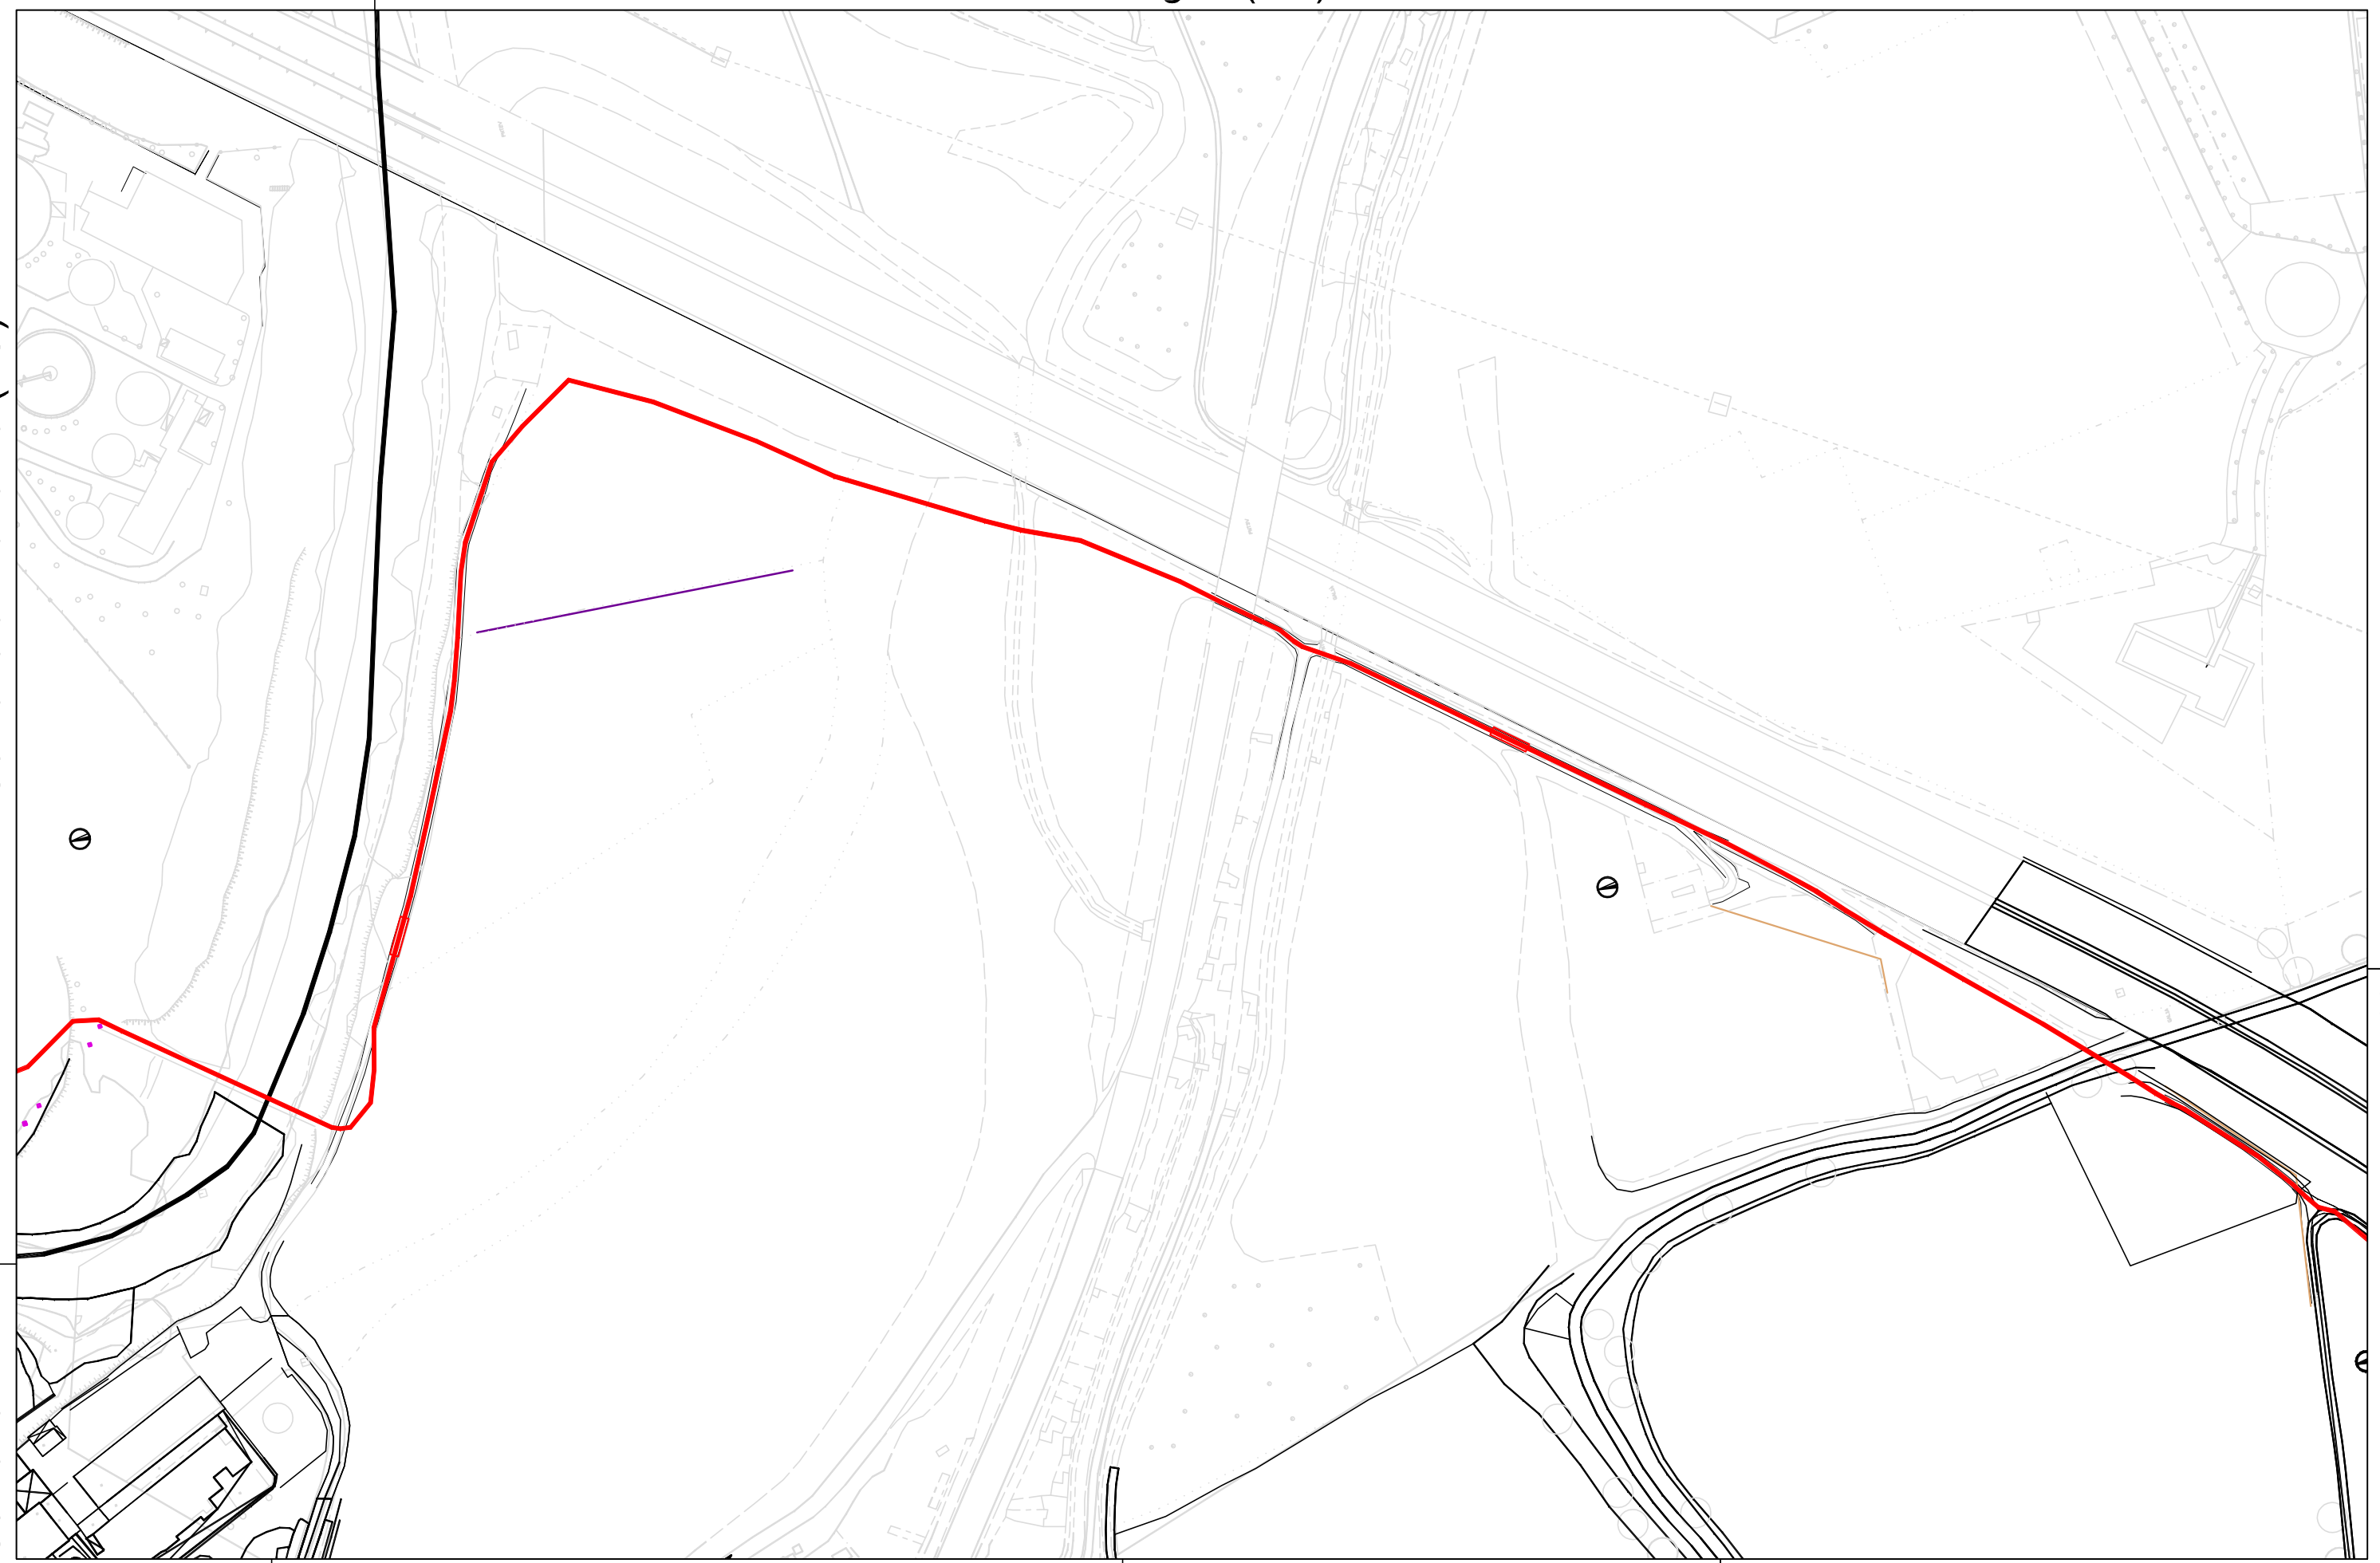

LEGENDA

Linea 220 kV interrata in progetto

Linea 220 kV zona giunto

ORDINE DEGLI INGEGNERI DOTTORE PIERLUIGI ZANNI

Unità Progettazione Realizzazione Impianti
Il Responsabile
(P. ZANNI)

REVISIONI					
00	16/03/2015	Emissione	BAIMA-CORTESE DTNO-PRI Linee	F.PEDRINAZZI DTNO-PRI Linee	P.L. ZANNI DTNO-PRI
N.	DATA	DESCRIZIONE	ELABORATO	VERIFICATO	APPROVATO

TIPOLOGIA DELL'ELABORATO	CODIFICA DELL'ELABORATO
PLANIMETRIA	DV22213A1BAX10014
PROGETTO	TITOLO
RICAVATO DAL DOC. TERNA	Razionalizzazione Rete Torino LINEA 220 kV T.213 PIANEZZA - GRUGLIASCO Planimetria di progetto scala 2000
CLASSIFICAZIONE DI SICUREZZA	
PUBBLICO	

NOME DEL FILE	SCALA CAD	FORMATO	SCALA	FOGLIO
DV22213A1BAX10014.DWG	1 unità =	--	1:2000	2 / 3

Questo documento contiene informazioni di proprietà Terna Rete Italia S.p.A. e deve essere utilizzato esclusivamente dal destinatario in relazione alle finalità per le quali è stato ricevuto. E' vietata qualsiasi forma di riproduzione o di divulgazione senza l'esplicito consenso di Terna Rete Italia S.p.A.

This document contains information proprietary to Terna Rete Italia S.p.A. and it will have to be used exclusively for the purposes for which it has been furnished. Whichever shape of spreading or reproduction without the written permission of Terna Rete Italia S.p.A. is prohibit.