

TAVOLA 3  
TRONCO 5  
SCALA  
1:500

TAVOLA 3  
TRONCO 6  
SCALA  
1:500

TAVOLA 2 - tronco 4

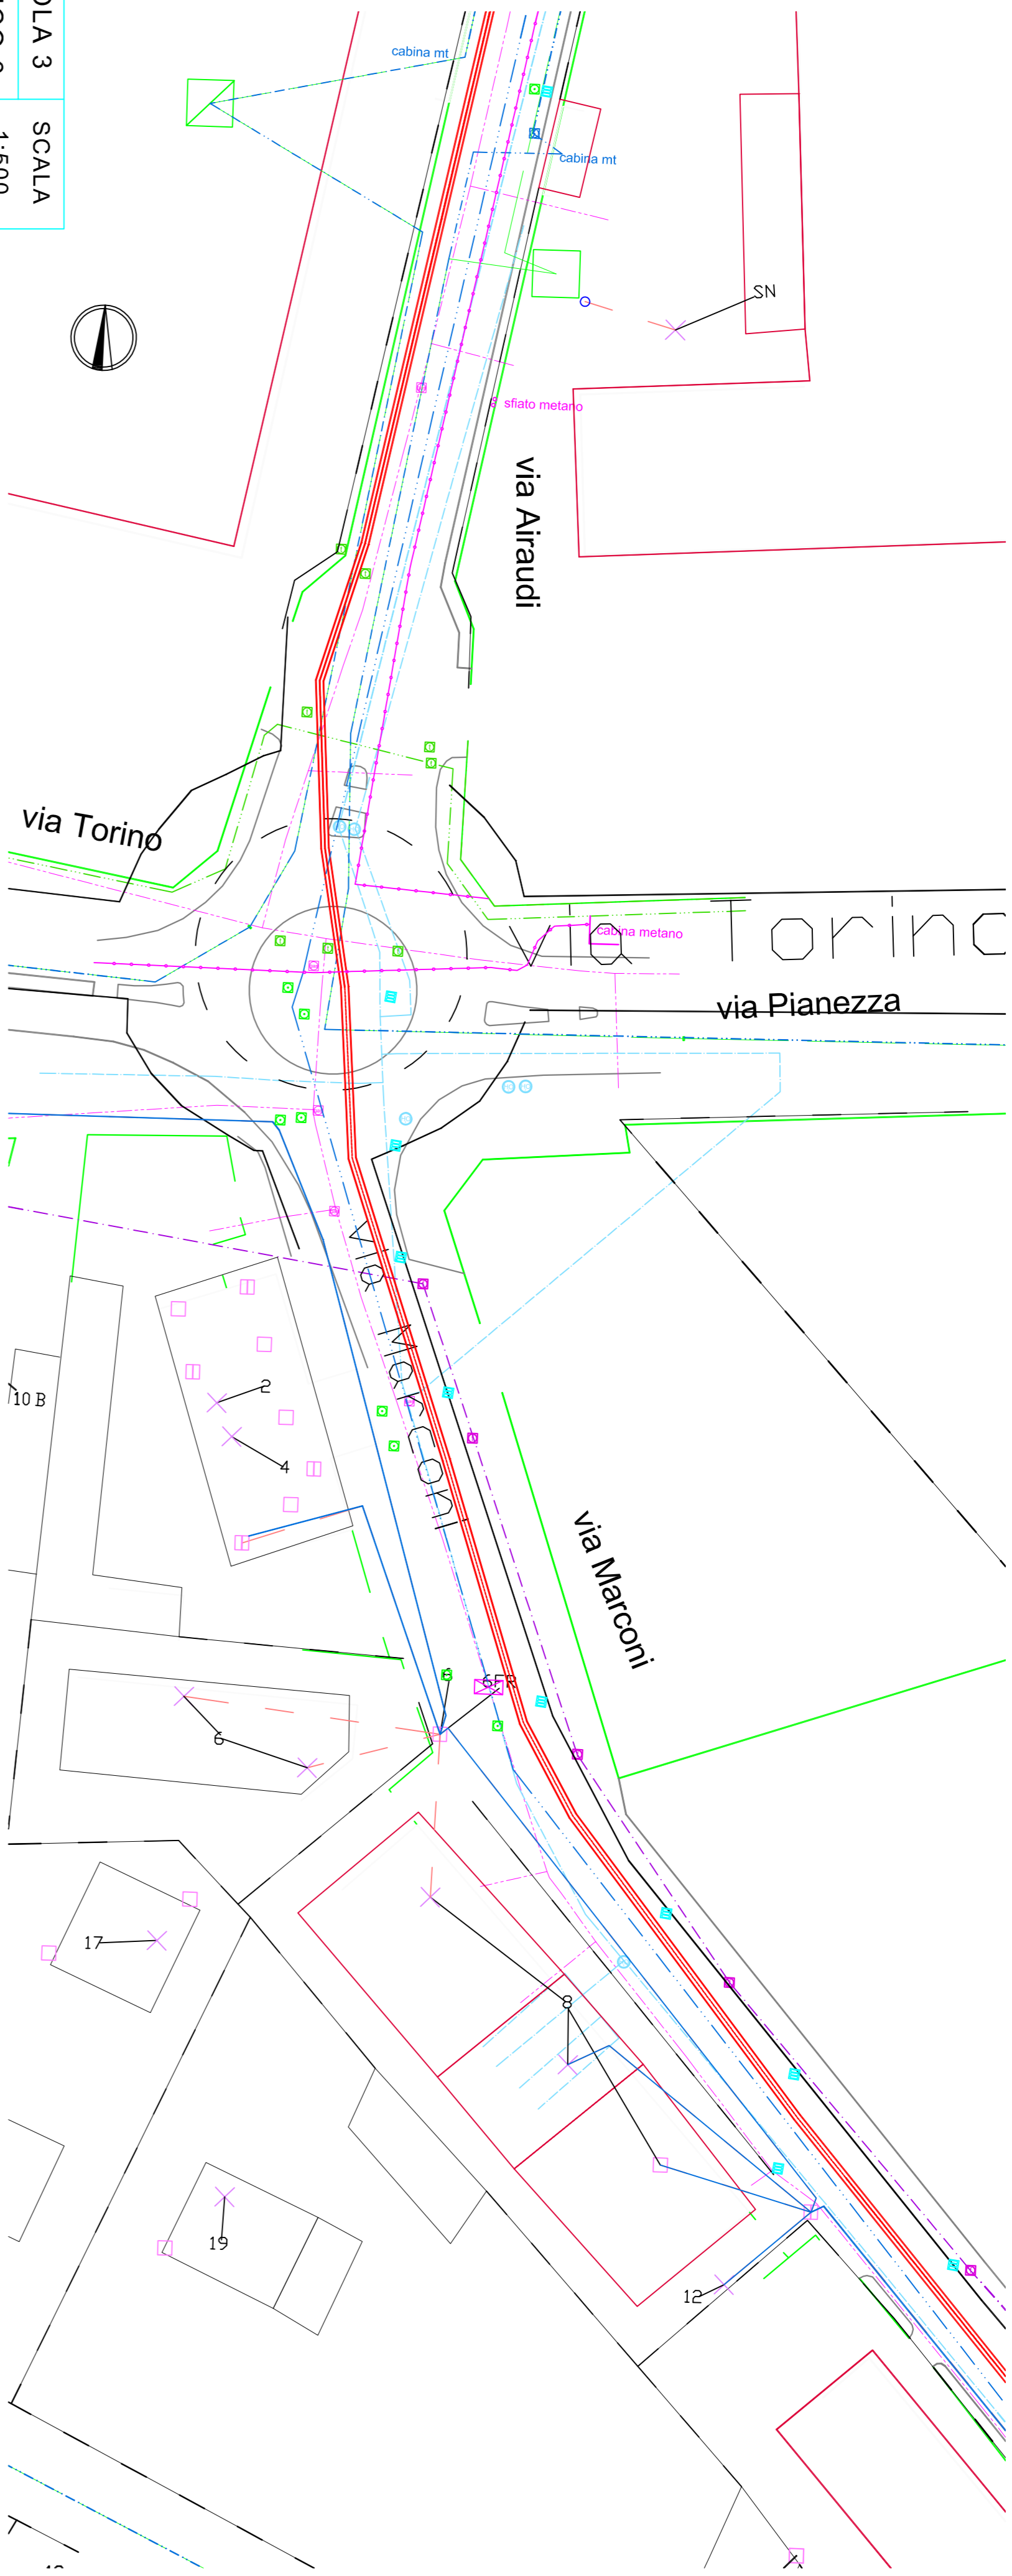


TAVOLA 4 - tronco 7



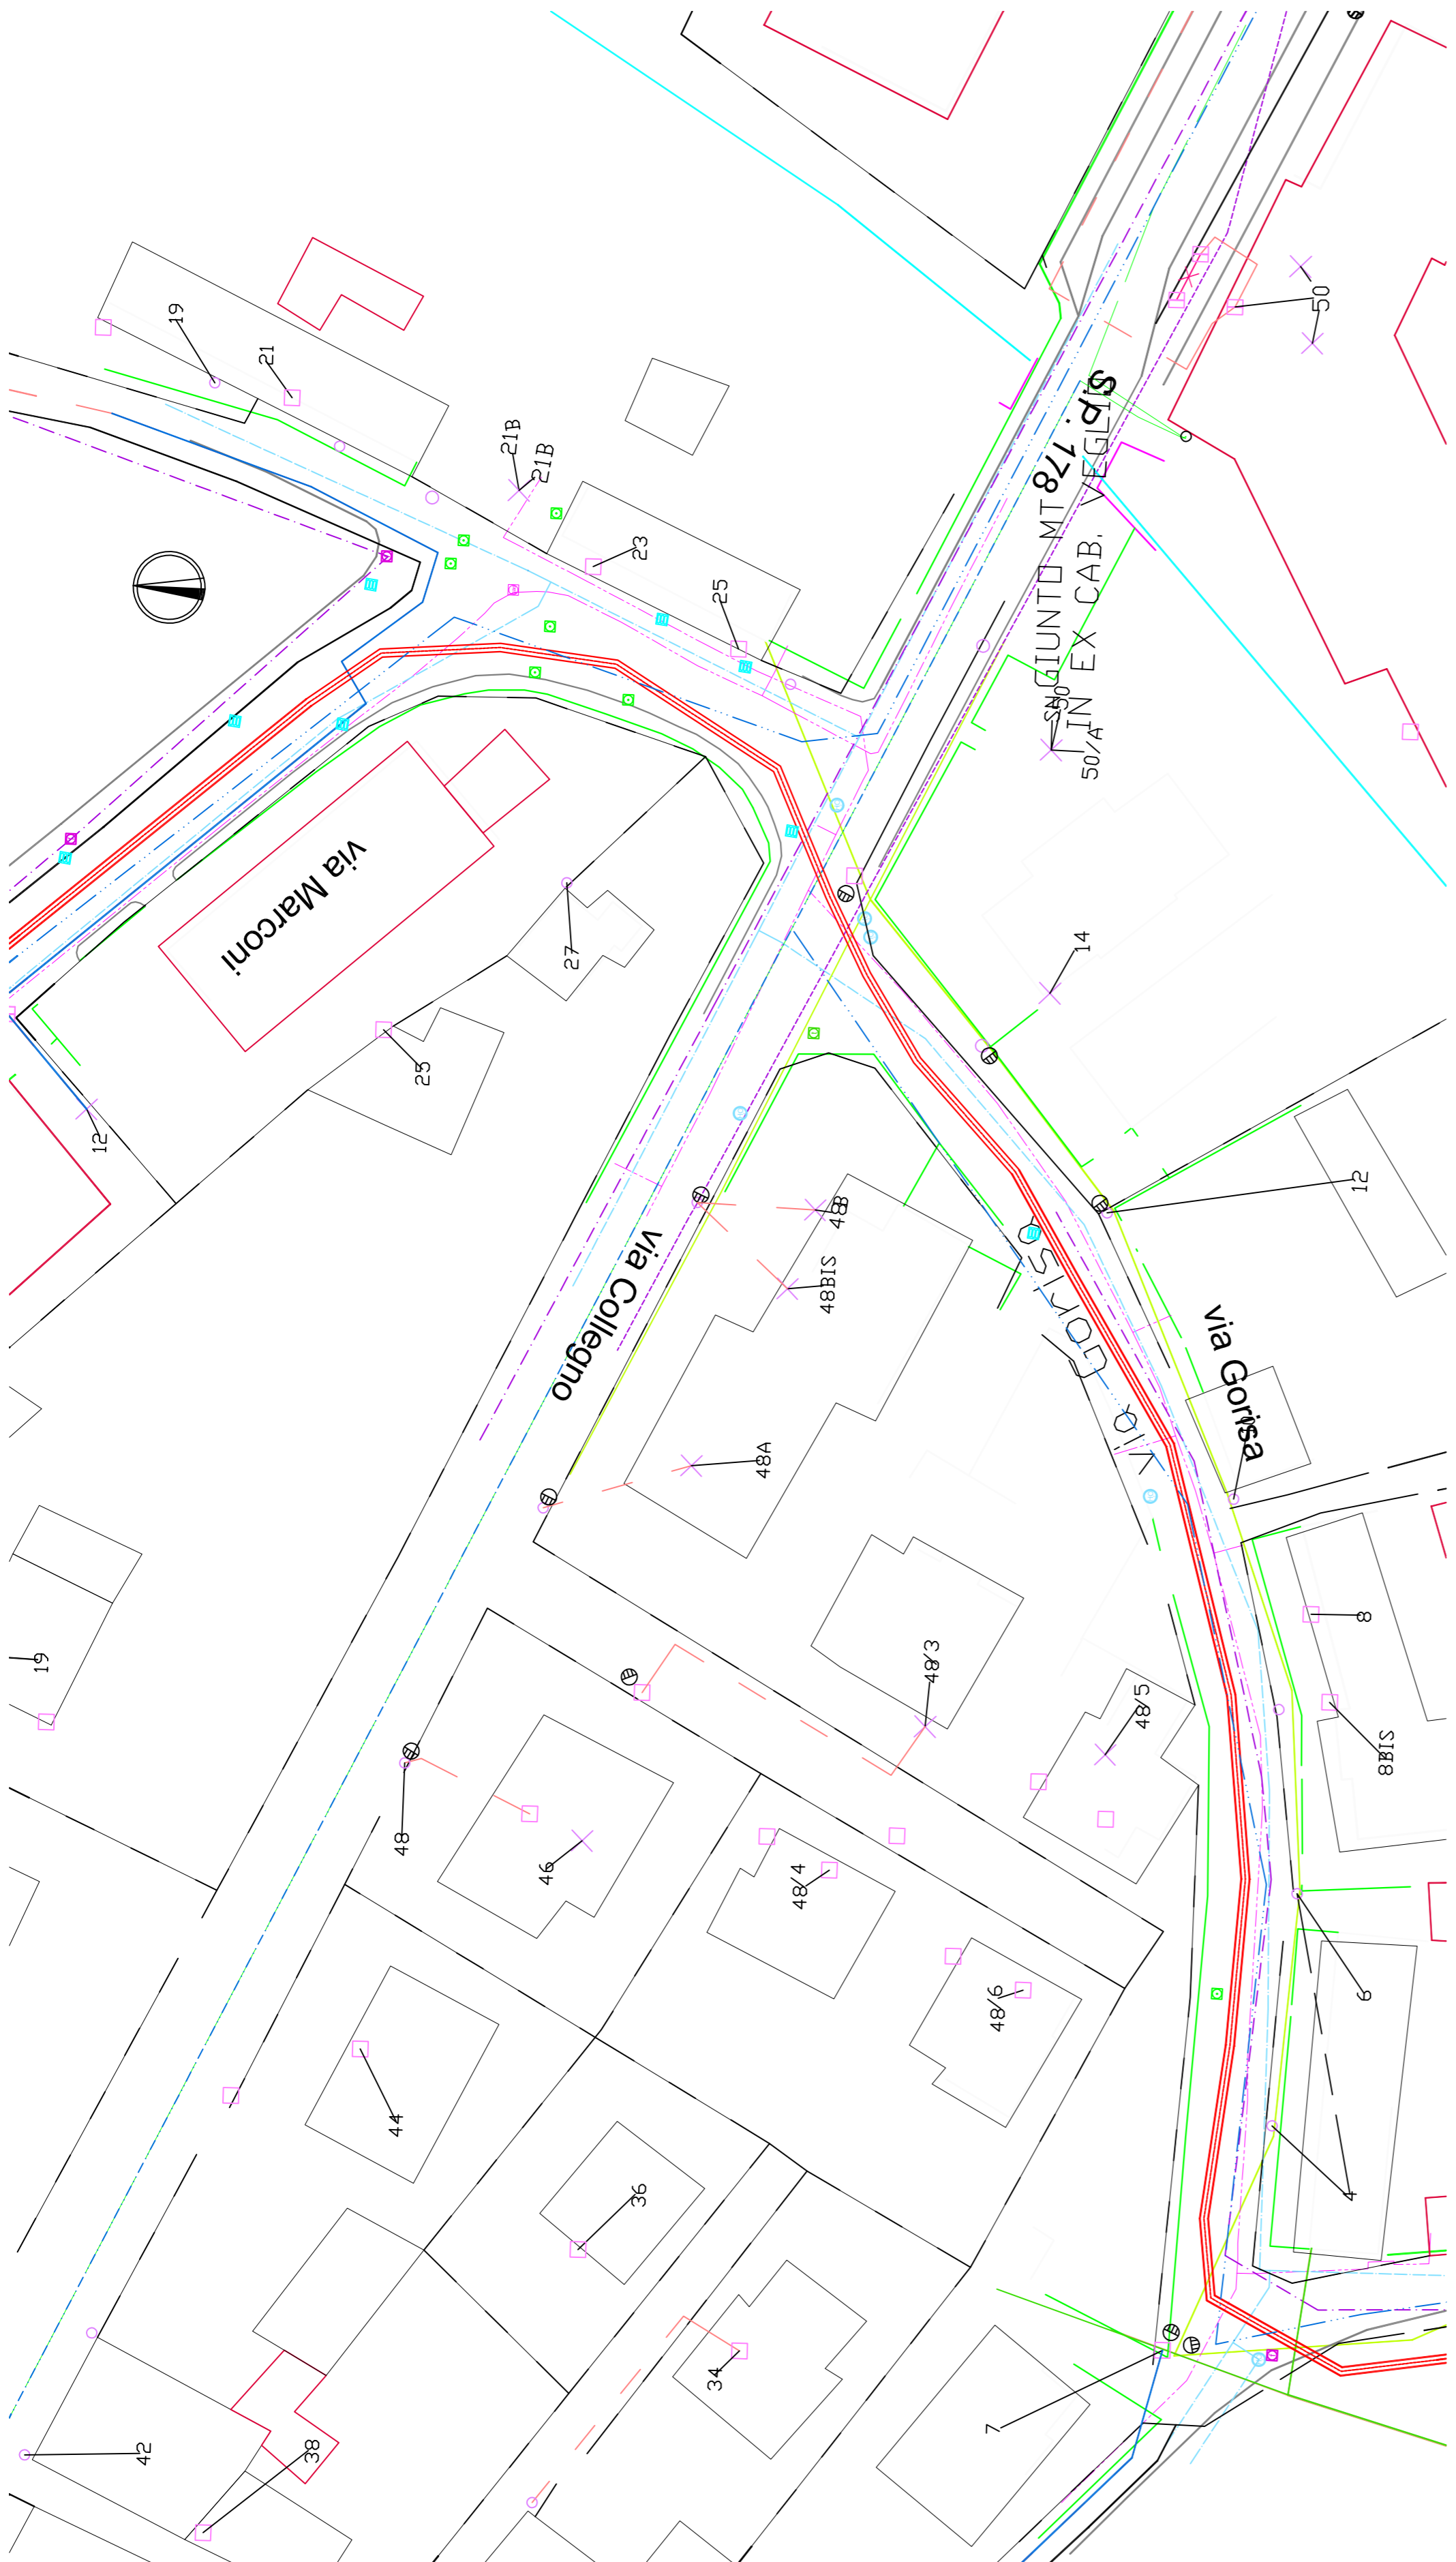


TAVOLA 3 - tronco 5

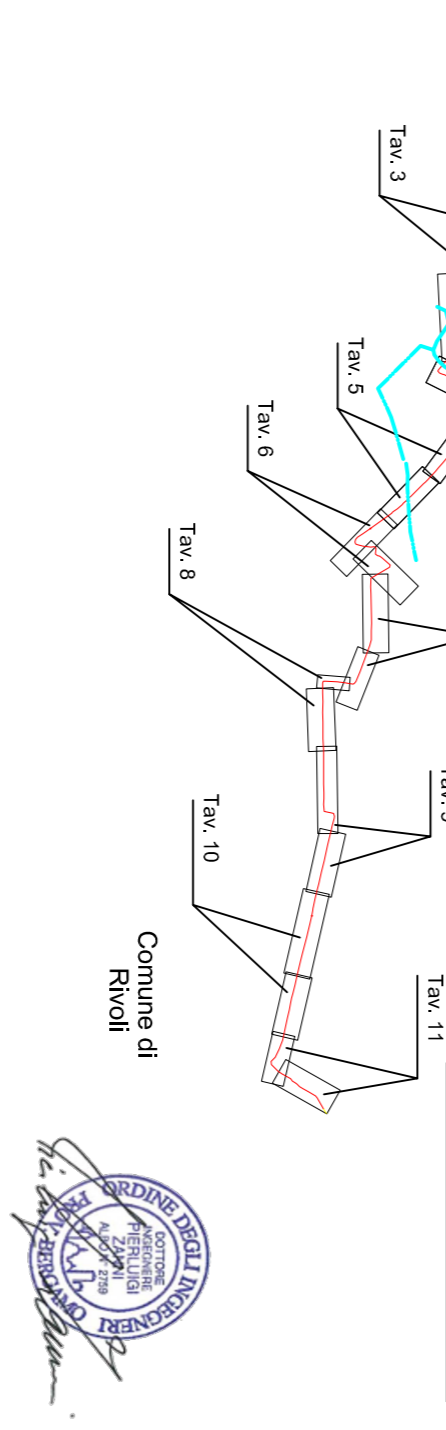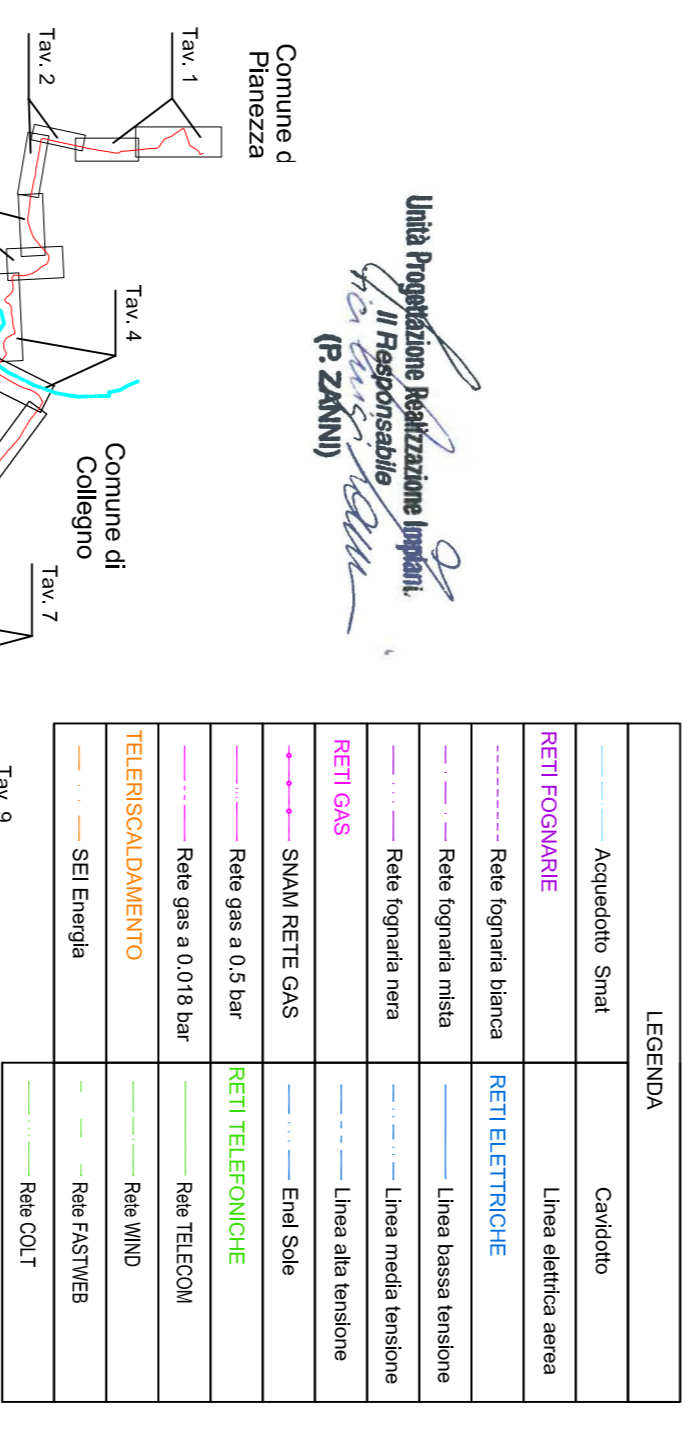

REVISIONI		TITOLO	
N.	DATA	DESCRIZIONE	ELABORATO
00	18/03/2015	Emisione	ELABORATO

TIPOLOGIA DELL'OPERAZIONE	COMUNICAZIONE DEL PROGETTO	TERRELLA
PLANNIMETRIA	DV22213A1BAX10016	TERRELLA
PROGETTO		TERRELLA
RICAMATO DAL DOC. TERNA		
CLASSIFICAZIONE DI SICUREZZA		
PUBBLICO		
NOIE DEL F.TE	SCALCIO	FOGGIO
	1 Unità =	A1
		1:500
		3 / 11

Razionalizzazione Rete Torino	
LINEA 220 KV T.213 PIANEZZA - GRUGLIASCO	
Planimetria Sotosevizi	

Questo documento contiene informazioni di proprietà Terne Rete Italia S.p.A. e deve essere utilizzato esclusivamente dal destinatario a cui è stato consegnato. È vietata qualsiasi forma di riproduzione o di divulgazione senza permesso scritto di Terne Rete Italia S.p.A. Il presente documento è di proprietà di Terne Rete Italia S.p.A. e non deve essere distribuito o utilizzato in nessun modo senza permesso scritto di Terne Rete Italia S.p.A.