


- LEGENDA**
- Ambito di studio
  - Confini comunali
  - Tipologie di tracciato**
  - Galleria artificiale
  - Viadotto
  - Rilevato / Trincea
  - Scatolare
  - Elettrodotto Linea e SSE**
  - Esistente
  - Progetto

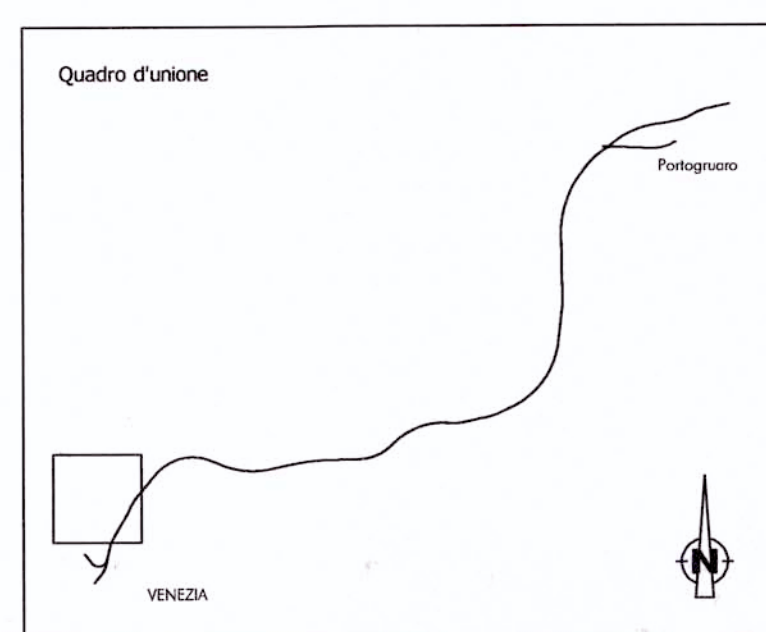

COMMITTENTE:

PROGETTAZIONE:

**U.O.: AMBIENTE E ARCHEOLOGIA**

**PROGETTO PRELIMINARE**  
 NUOVA LINEA AV/AC VENEZIA - TRIESTE  
 TRATTA AEROPORTO MARCO POLO - PORTOGRUARO

STUDIO DI IMPATTO AMBIENTALE  
 QUADRO DI RIFERIMENTO PROGETTUALE  
 PLANIMETRIA ELETTRODOTTO DI PROGETTO

SCALA :  
 1 : 10.000

COMMESSA	LOTTO	FASE	ENTE	TIPO DOC.	OPERA/DISCIPLINA	PROGR.	REV.
L345	00	R	22	P4	SA000G	016	A

Revis.	Descrizione	Redatto	Data	Verificato	Data	Approvato	Data	Autorizzato Data
A	EMISSIONE ESECUTIVA	S. Martorana S. Ossi	Novembre 2010	G. Dajelli V. Morelli	Novembre 2010	D. Fochesato	Novembre 2010	A. Martini Novembre 2010

File: L34500R22P4SA000G016A.dwg n.Elab.: 16 53

