TAVOLA 9	SCALA
TRONCO 17	1:500

TAVOLA 9	SCALA
TRONCO 18	1:500

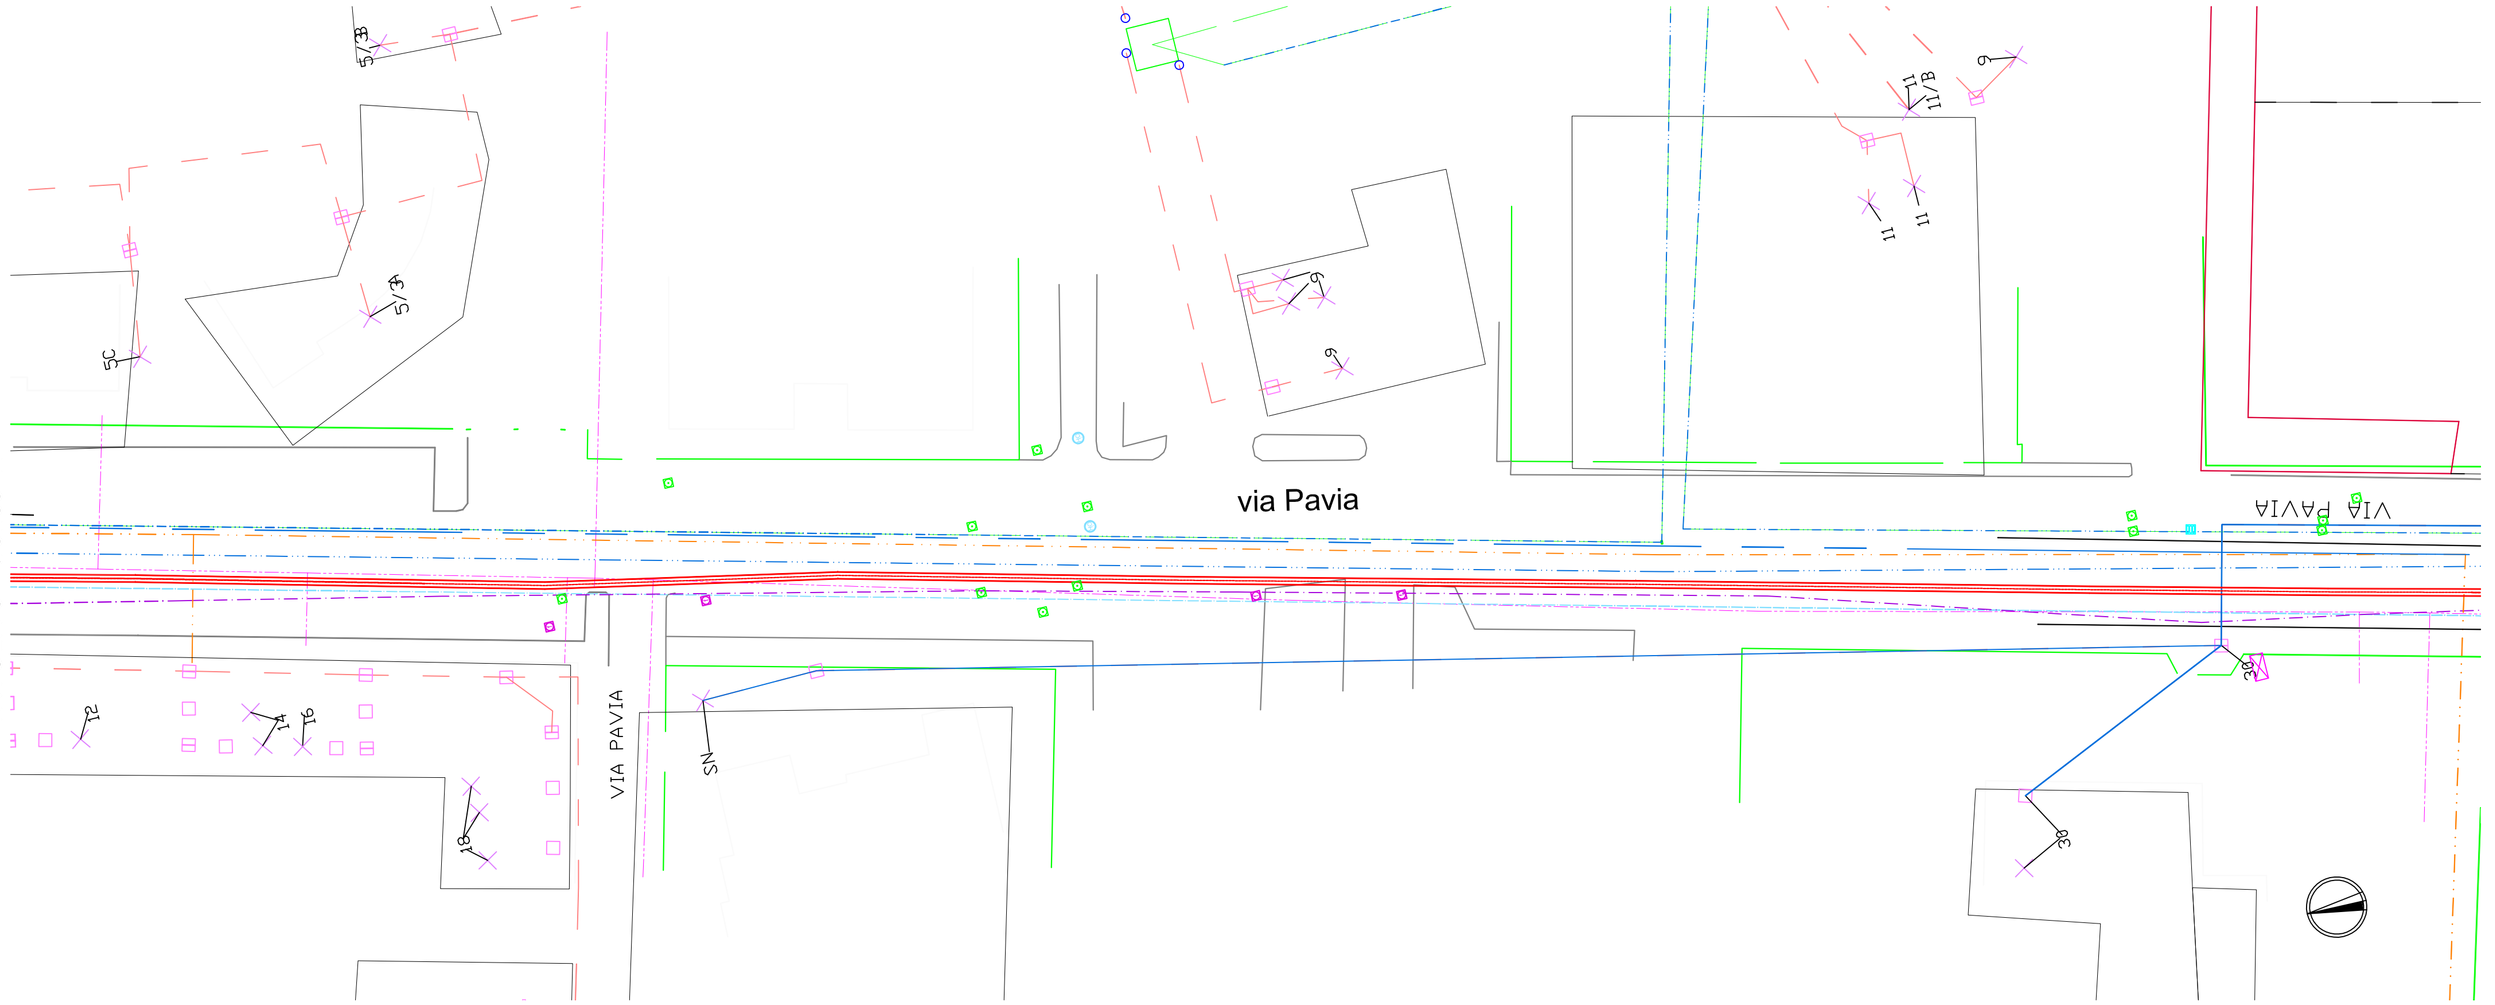

LEGENDA	
Acquedotto Smat	Cavidotto
RETI FOGNARIE	Linea elettrica aerea
Rete fognaria bianca	RETI ELETTRICHE
Rete fognaria mista	Linea bassa tensione
Rete fognaria nera	Linea media tensione
RETI GAS	Linea alta tensione
SNAM RETE GAS	Enel Sole
Rete gas a 0,5 bar	RETI TELEFONICHE
Rete gas a 0.018 bar	Rete TELECOM
TELERISCALDAMENTO	Rete WIND
SEI Energia	Rete FASTWEB
	Rete COLT

Unità Progettazione Realizzazione Impianti
Il Responsabile
(P. ZANNI)

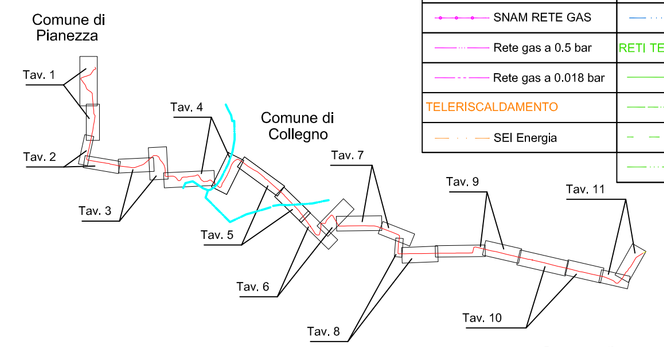

REVISIONI					
00	16/03/2015	Emissione	BAIMA-CORTESE DTNO-PRI Linee	F.PEDRINAZZI DTNO-PRI Linee	P.L. ZANNI DTNO-PRI
N.	DATA	DESCRIZIONE	ELABORATO	VERIFICATO	APPROVATO

TIPOLOGIA DELL'ELABORATO	CODIFICA DELL'ELABORATO
PLANIMETRIA	DV22213A1BAX10016
PROGETTO	TITOLO
	Razionalizzazione Rete Torino
RICAVATO DAL DOC. TERNA	LINEA 220 kV T.213 PIANEZZA - GRUGLIASCO
CLASSIFICAZIONE DI SICUREZZA	Planimetria Sottoservizi
PUBBLICO	

NOME DEL FILE	SCALA CAD	FORMATO	SCALA	FOGLIO
DV22213A1BAX10016DWG	1 unità =	A1	1:500	9 / 11

Questo documento contiene informazioni di proprietà Terna Rete Italia S.p.A. e deve essere utilizzato esclusivamente dal destinatario in relazione alle finalità per le quali è stato ricevuto. E' vietata qualsiasi forma di riproduzione o di divulgazione senza l'esplicito consenso di Terna Rete Italia S.p.A.

This document contains information proprietary to Terna Rete Italia S.p.A. and it will have to be used exclusively for the purposes for which it has been furnished. Whichever shape of spreading or reproduction without the written permission of Terna Rete Italia S.p.A. is prohibit.