| TAVOLA 10 | SCALA |
|---|---|
| TRONCO 19 | 1:500 |

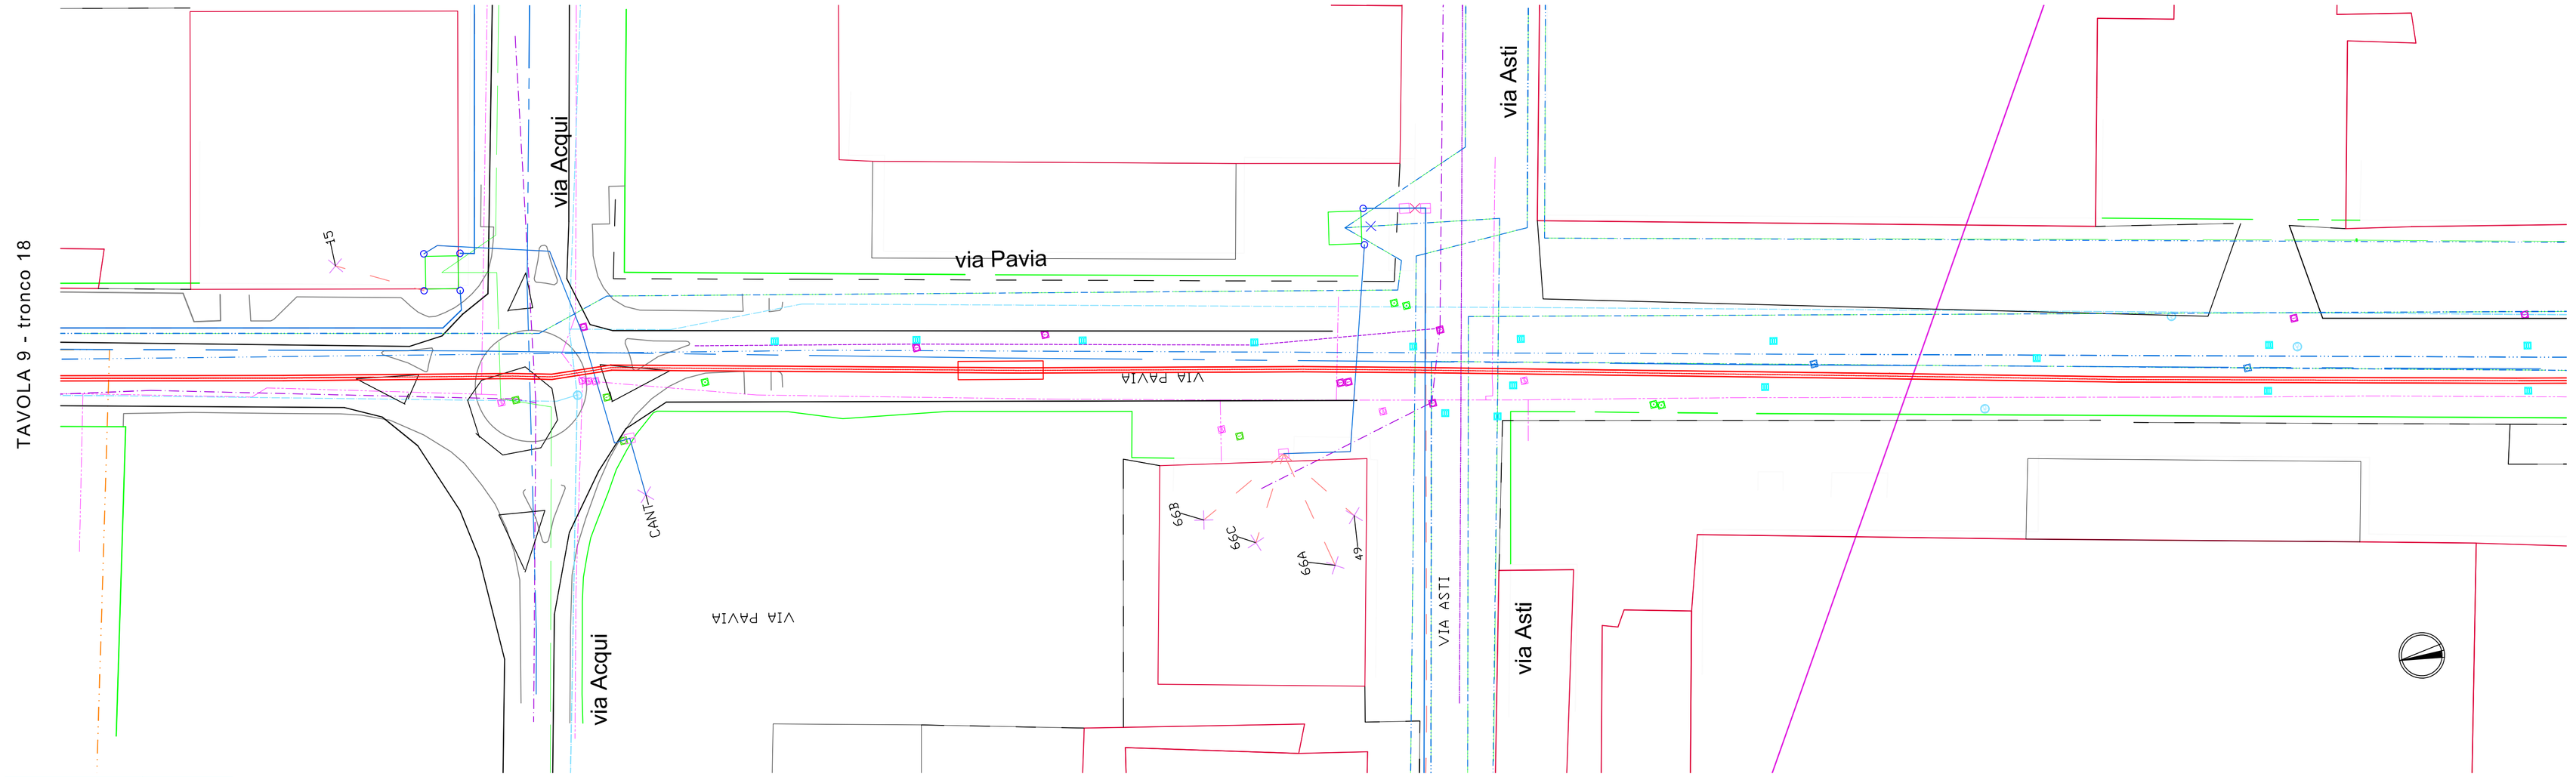


| TAVOLA 10 | SCALA |
|---|---|
| TRONCO 20 | 1:500 |

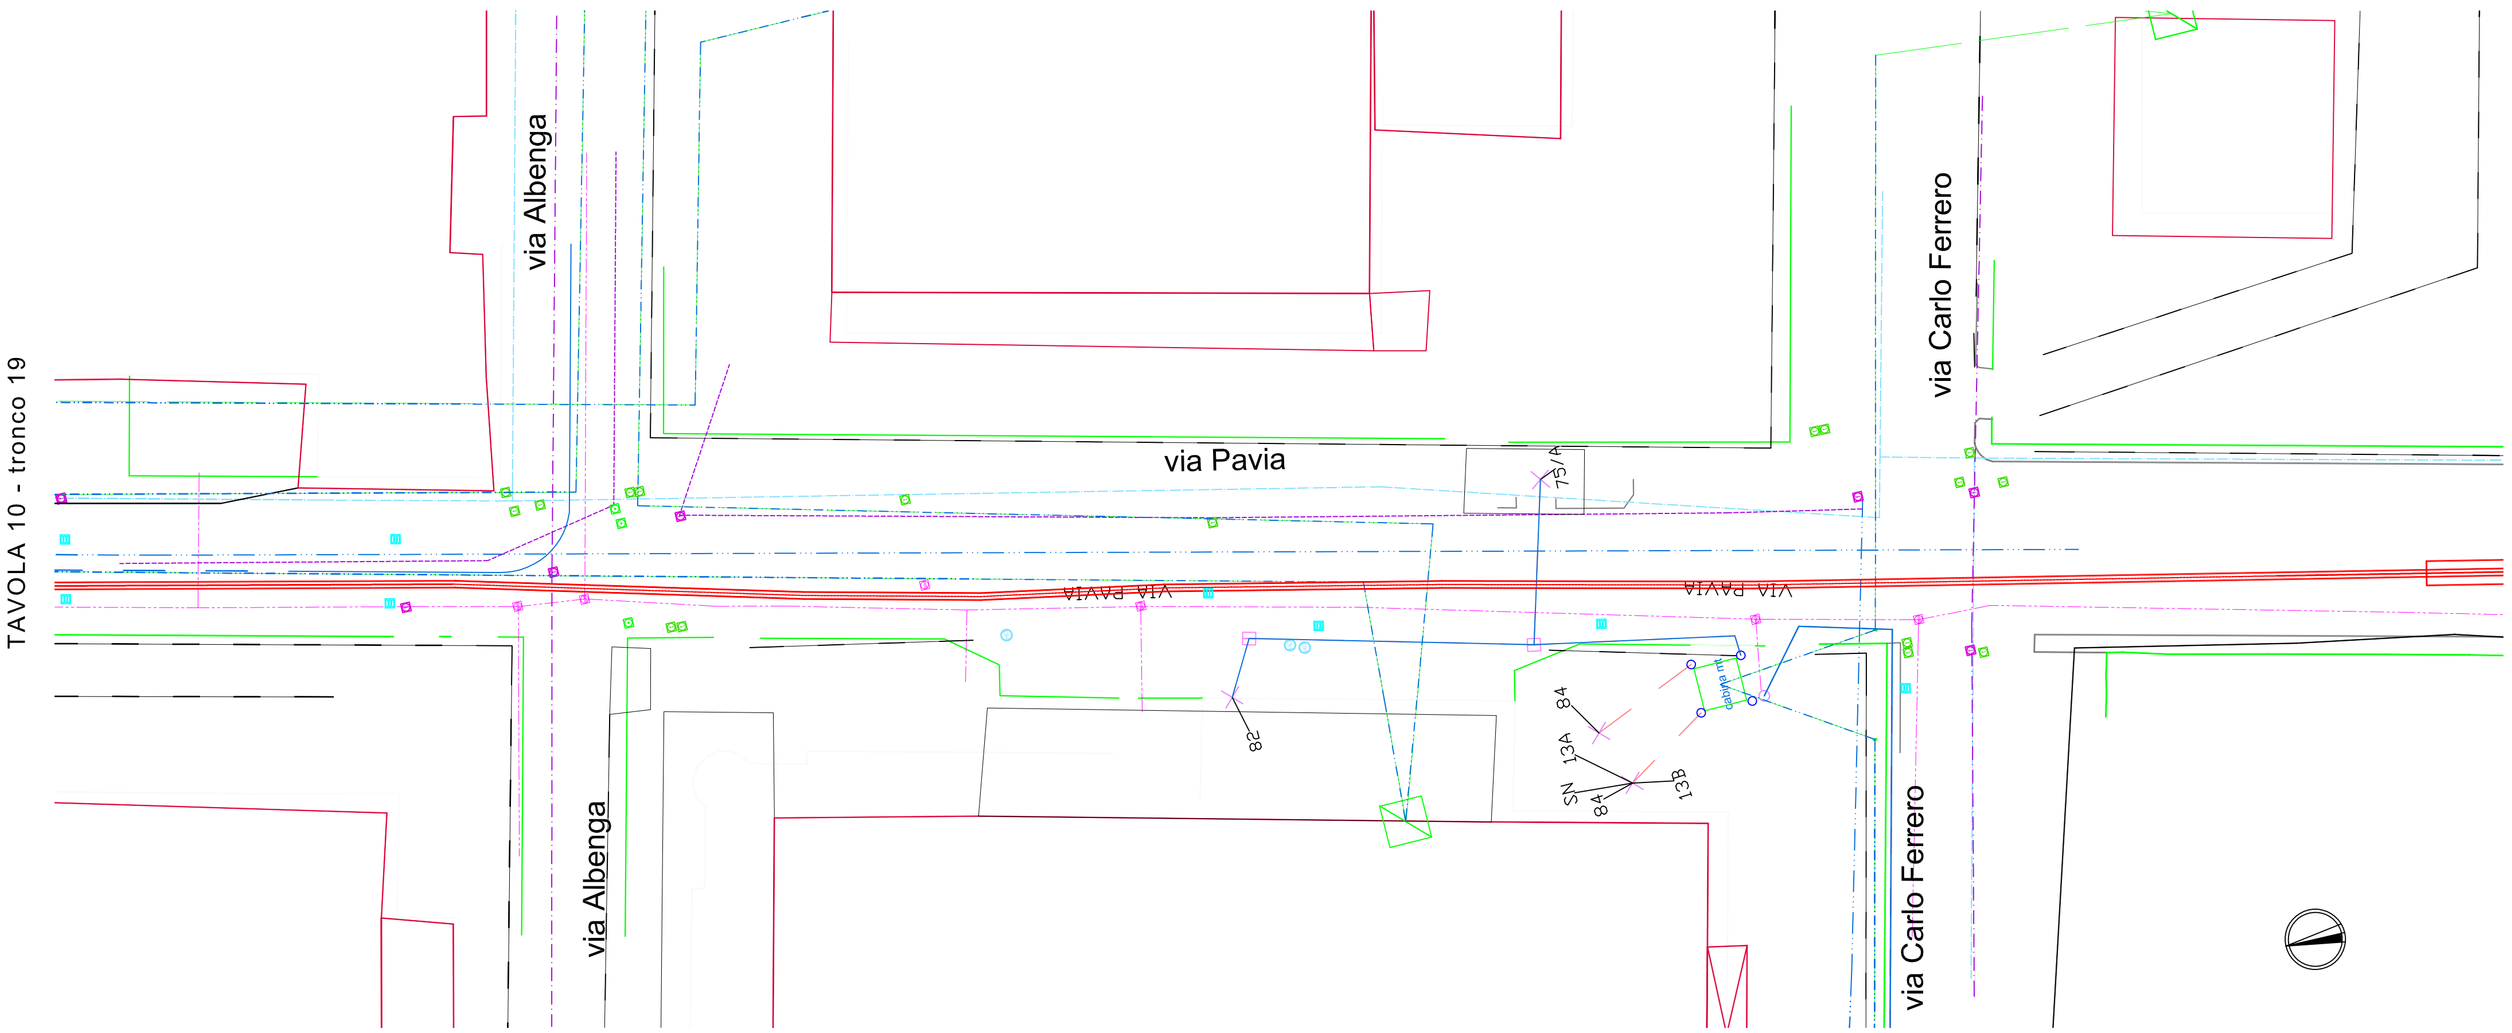


| LEGENDA | |
|---|---|
| Acquedotto Smat | Cavidotto |
| RETI FOGNARIE | Linea elettrica aerea |
| Rete fognaria bianca | RETI ELETTRICHE |
| Rete fognaria mista | Linea bassa tensione |
| Rete fognaria nera | Linea media tensione |
| RETI GAS | Linea alta tensione |
| SNAM RETE GAS | Enel Sole |
| Rete gas a 0,5 bar | RETI TELEFONICHE |
| Rete gas a 0,018 bar | Rete TELECOM |
| TELERISCALDAMENTO | Rete WIND |
| SEI Energia | Rete FASTWEB |
| | Rete COLT |

Unità Progettazione Realizzazione Impianti
Il Responsabile
(P. ZANNI)

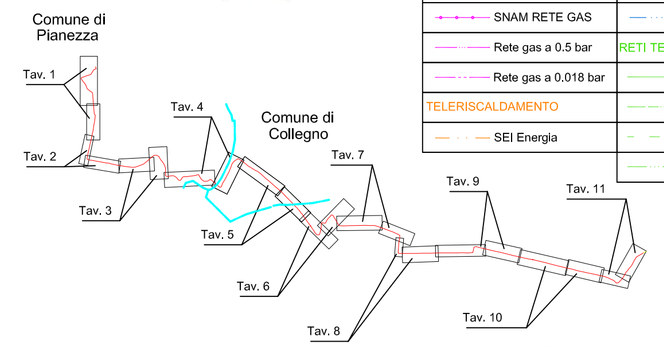


| REVISIONI | | | | | |
|---|---|---|---|---|---|
| | | | | | |
| | | | | | |
| | | | | | |
| | | | | | |
| | | | | | |
| 00 | 16/03/2015 | Emissione | BAIMA-CORTESE DTNO-PRI Linee | F.PEDRINAZZI DTNO-PRI Linee | P.L. ZANNI DTNO-PRI |
| N. | DATA | DESCRIZIONE | ELABORATO | VERIFICATO | APPROVATO |

| TIPOLOGIA DELL'ELABORATO | CODIFICA DELL'ELABORATO |
|---|---|
| PLANIMETRIA | DV22213A1BAX10016 |
| PROGETTO | TITOLO |
| | Razionalizzazione Rete Torino |
| RICAVATO DAL DOC. TERNA | LINEA 220 kV T.213 PIANEZZA - GRUGLIASCO |
| CLASSIFICAZIONE DI SICUREZZA | Planimetria Sottoservizi |
| PUBBLICO | |

| NOME DEL FILE | SCALA CAD | FORMATO | SCALA | FOGLIO |
|---|---|---|---|---|
| DV22213A1BAX10016DWG | 1 unità = | A1 | 1:500 | 10 / 11 |

Questo documento contiene informazioni di proprietà Terna Rete Italia S.p.A. e deve essere utilizzato esclusivamente dal destinatario in relazione alle finalità per le quali è stato ricevuto. E' vietata qualsiasi forma di riproduzione o di divulgazione senza l'esplicito consenso di Terna Rete Italia S.p.A.

This document contains information proprietary to Terna Rete Italia S.p.A. and it will have to be used exclusively for the purposes for which it has been furnished. Whichever shape of spreading or reproduction without the written permission of Terna Rete Italia S.p.A. is prohibit.