Unità Progettazione Realizzazione Impianti
Il Responsabile
(P. ZANNI)

REVISIONI					
00	16/03/2015	Emissione	BARMA-CORTESE DTNO-PRI Linee	F.PEDRINAZZI DTNO-PRI Linee	P.L. ZANNI DTNO-PRI
N.	DATA	DESCRIZIONE	ELABORATO	VERIFICATO	APPROVATO

TIPOLOGIA DELL'ELABORATO	CODIFICA DELL'ELABORATO
Profilo Cavo	LV22213A1BAX10017

Terna Rete Italia
TERNA GROUP

PROGETTO

TITOLO

RICAVATO DAL DOC. TERNA

Razionalizzazione Rete Torino

LINEA 220 kV T.213 PIANEZZA - GRUGLIASCO

CLASSIFICAZIONE DI SICUREZZA

Profilo Linea cavo

PUBBLICO

NOME DEL FILE	SCALA CAD	FORMATO	SCALA	FOGLIO
LV22213A1BAX10017.DWG	1 unità = 1	900x297	1:500/1:1000	2 / 12

Questo documento contiene informazioni di proprietà Terna Rete Italia S.p.A. e deve essere utilizzato esclusivamente dal destinatario in relazione alle finalità per le quali è stato ricevuto. E' vietata qualsiasi forma di riproduzione o di divulgazione senza l'esplicito consenso di Terna Rete Italia S.p.A.

This document contains information proprietary to Terna Rete Italia S.p.A. and it will have to be used exclusively for the purposes for which it has been furnished. Whichever shape of spreading or reproduction without the written permission of Terna Rete Italia S.p.A. is prohibit.

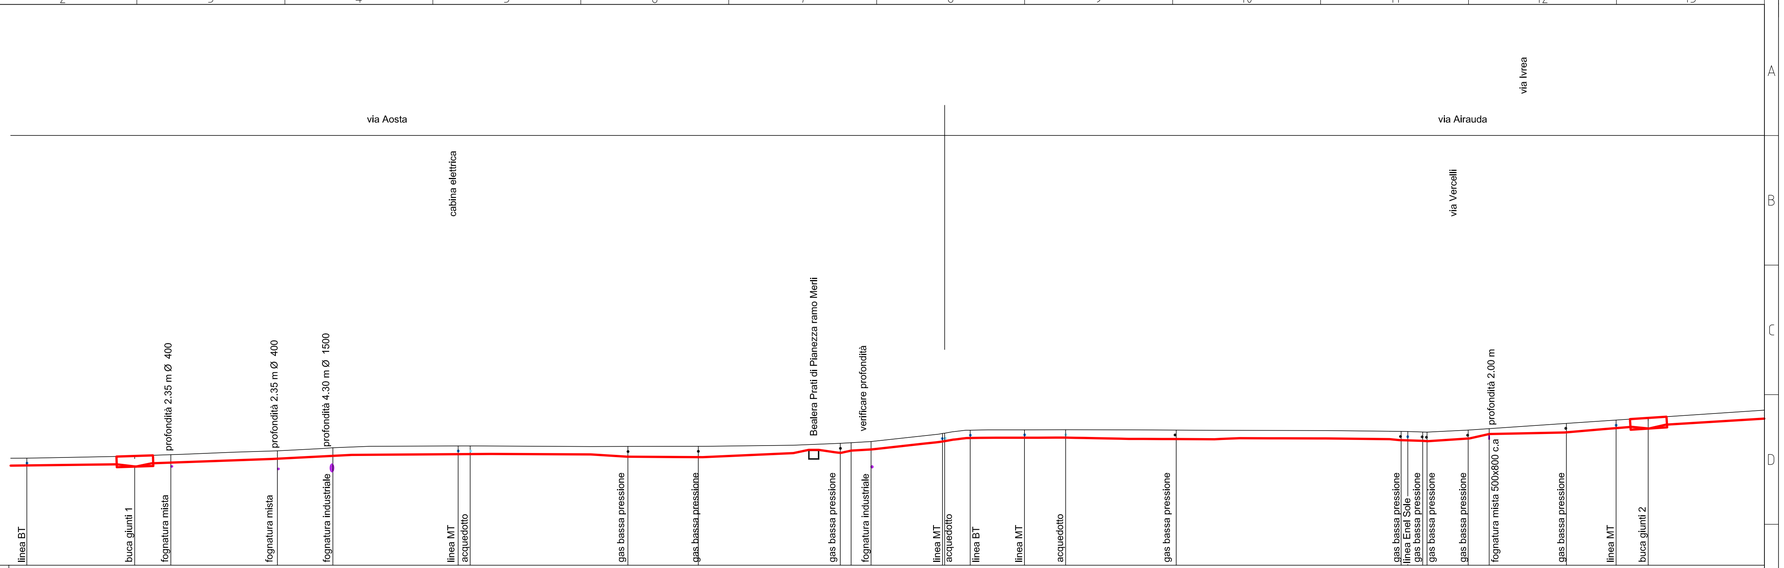

| | | | | |