Unità Progettazione Realizzazione Impianti
Il Responsabile
(P. ZANNI)

ORDINE DEGLI INGEGNERI DELLA PROVINCIA DI PERUGIA
DOTTORE INGEGNERE
PIETRO ZANNI
Sez. A
Prot. 2300

REVISIONI					
00	16/03/2015	Emissione	BAIMA-CORTESE DTNO-PRI Linee	F.FEDRINAZZI DTNO-PRI Linee	P.L. ZANNI DTNO-PRI
N.	DATA	DESCRIZIONE	ELABORATO	VERIFICATO	APPROVATO

TIPOLOGIA DELL'ELABORATO	CODIFICA DELL'ELABORATO
Profilo Cavo	LV22213A1BAX10017
PROGETTO	TITOLO
RICAVATO DAL DOC. TERNA	Razionalizzazione Rete Torino LINEA 220 kV T.213 PIANEZZA - GRUGLIASCO
CLASSIFICAZIONE DI SICUREZZA	Profilo Linea cavo
PUBBLICO	

Terna Rete Italia
TERNA GROUP

NOME DEL FILE	SCALA CAD	FORMATO	SCALA	FOGLIO
LV22213A1BAX10017.DWG	1 unità = 1	900x297	1:500/1:1000	3 / 12

Questo documento contiene informazioni di proprietà Terna Rete Italia S.p.A. e deve essere utilizzato esclusivamente dal destinatario in relazione alle finalità per le quali è stato ricevuto. E' vietata qualsiasi forma di riproduzione o di divulgazione senza l'esplicito consenso di Terna Rete Italia S.p.A.
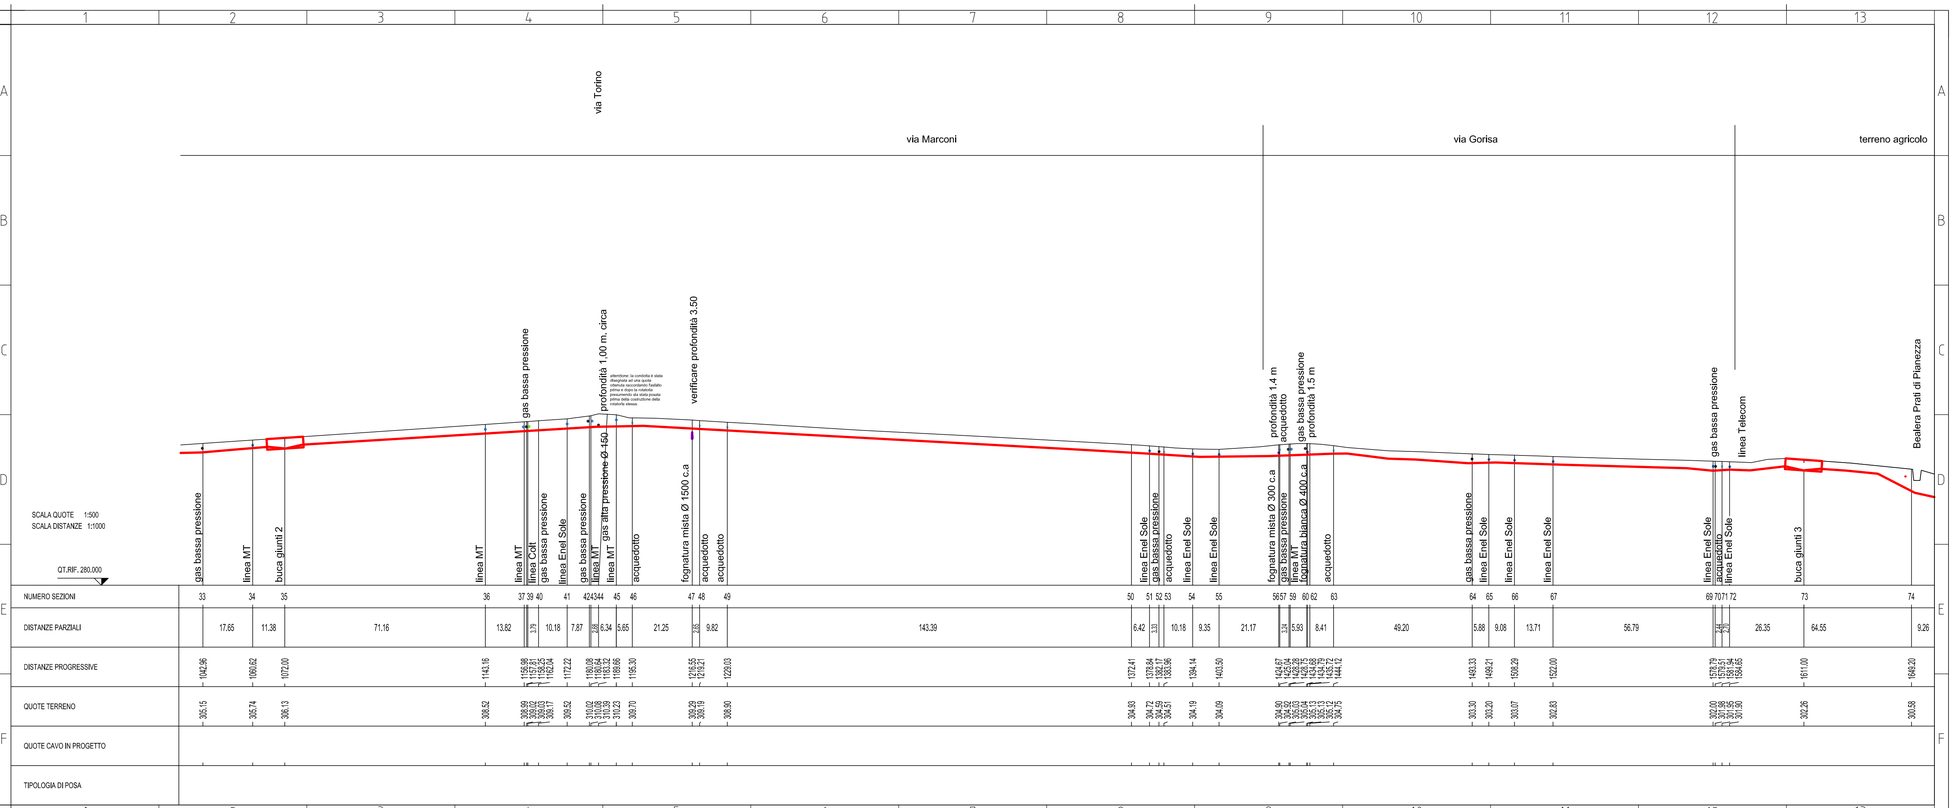
This document contains information proprietary to Terna Rete Italia S.p.A, and it will have to be used exclusively for the purposes for which it has been furnished. Whichever shape of spreading or reproduction without the written permission of Terna Rete Italia S.p.A. is prohibit.