



 Unità Progettazione Realizzazione Impianti
 Il Responsabile
 P. ZANNI

REVISIONI			
N.	DATA	DESCRIZIONE	ELABORATO
00	16/03/2015	Emissione	BAMA-CORTESI DINCHIELLI VERIFICATO
			P.L. ZANNI DINCHIELLI APPROVATO

TIPOLOGIA DELL'ELABORATO	CODIFICA DELL'ELABORATO		
Profilo Aereo	LE22213A1BAX10018		
PROGETTO	TITOLO		
	Razionalizzazione Rete Torino		
 TERNA R E T E I T A L I A T E R N A G R O U P			
RICAVATO DAL DOC. TERNA	LINEA 220 KV T.213 PIANEZZA - GRUGLIASCO		
Profilo Linea aerea			
CLASSIFICAZIONE DI SICUREZZA	PUBBLICO		
NOIÈ DEL FILE	SCALA CAD	FORMATO	SCALA
LE22213A1BAX10018.DWG	1 unità = 2	830X297	1:500/1:2000
			FOGLIO
			1 / 1


Questo documento contiene informazioni di proprietà Terma Rete Italia S.p.A. e deve essere utilizzato esclusivamente ad destinario in relazione alle finalità per le quali è stato ricevuto. È vietata qualsiasi forma di riproduzione o di divulgazione senza l'espresso consenso di Terma Rete Italia S.p.A.
 This document contains information proprietary to Terma Rete Italia S.p.A. and it will have to be used exclusively for the purposes for which it has been furnished. Whenever shape or spreading or reproduction without the written permission of Terma Rete Italia S.p.A. is possible.

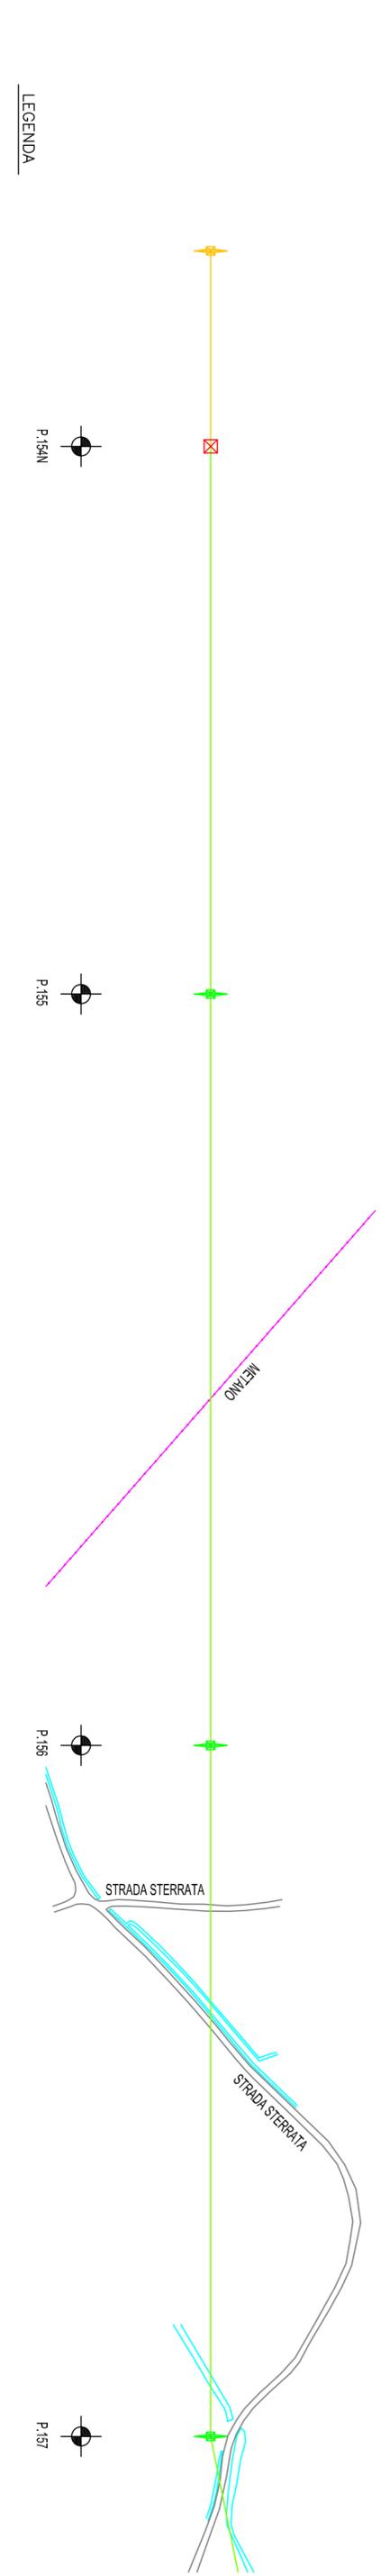

PROFLO ASSE LINEA

LEGENDA

Scala lunghezze 1:2000
 Scala altezze 1:500
 Q. Riferimento s.l.m. : 290.00

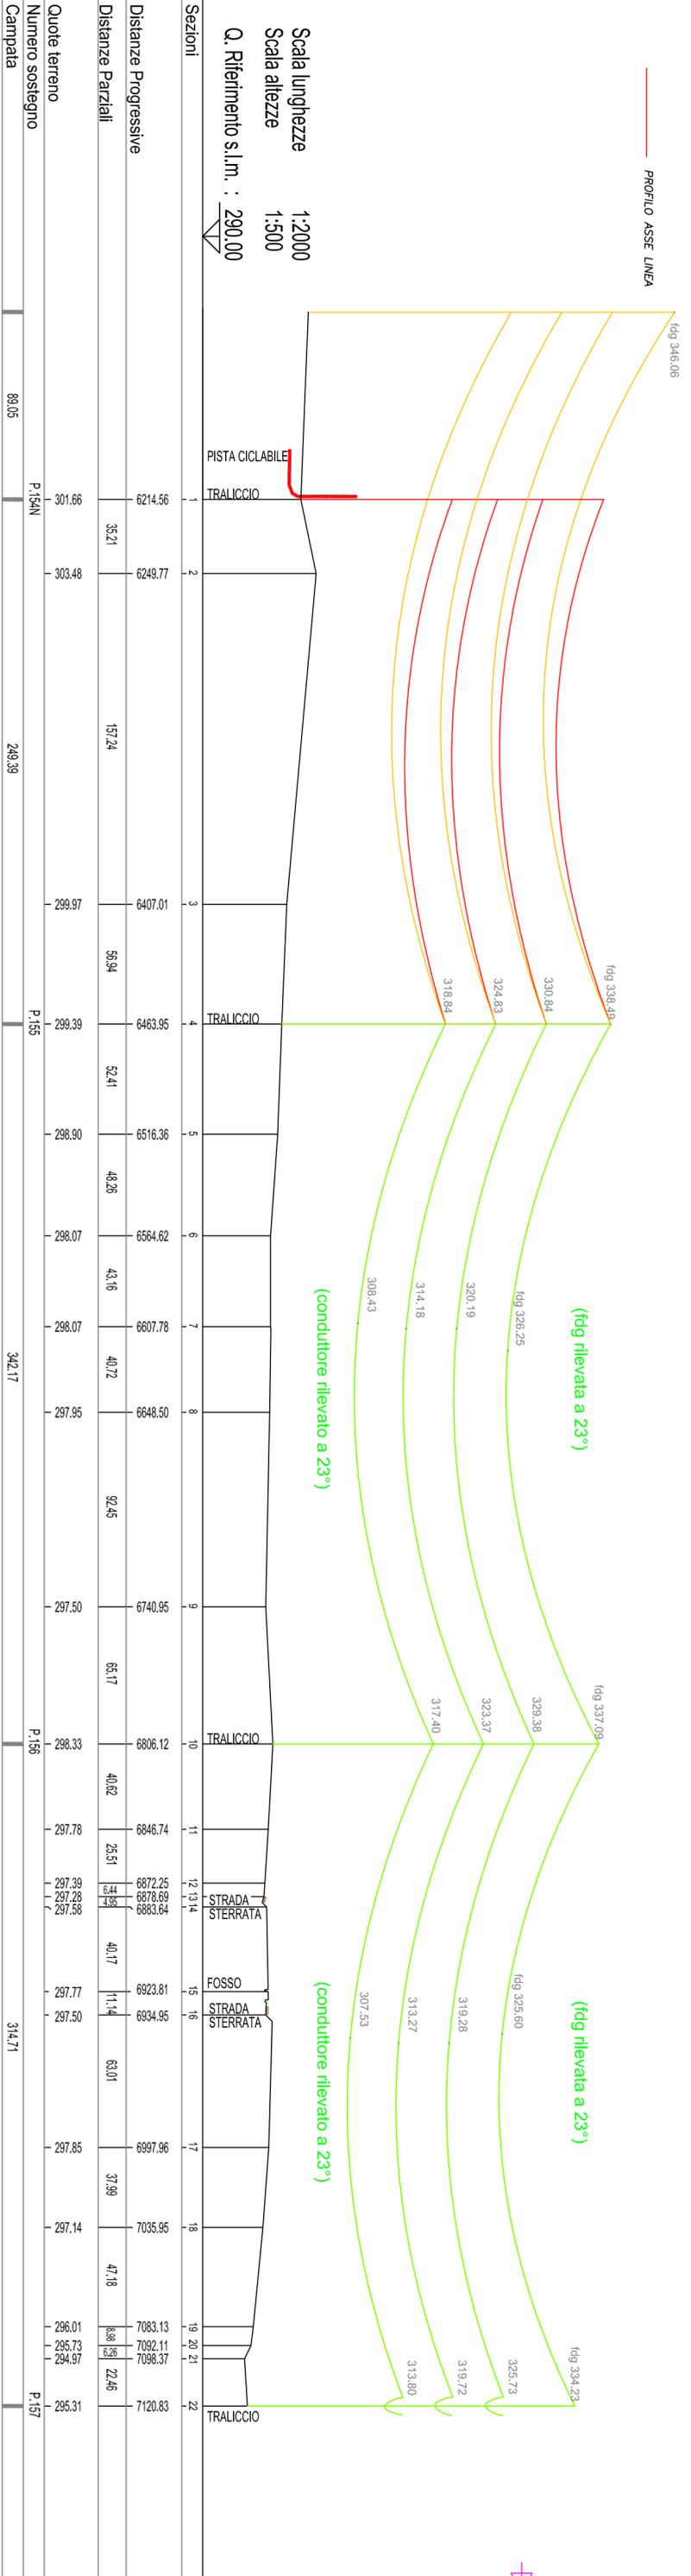

Sezioni	1	2	3	4	5	6	7	8	9	10	11	12
Distanza Progressive	6214.56	6249.77	6407.01	6463.95	6516.36	6594.62	6607.78	6648.50	6740.95	6806.12	6846.74	6872.25
Distanza Parziali	35.21	157.24	56.94	52.41	48.26	43.16	40.72	92.45	66.17	40.62	25.51	73.93
Quote terreno	301.66	303.48	298.97	299.39	298.90	298.07	298.07	297.95	297.50	298.33	297.78	297.39
Numero sostegno	P.154N											
Campata	89.05											
Armamento	E-18 Portali terminali											
Natura del fondo	SEMINATIVO											
Comune	RIVOLI											
	1	2	3	4	5	6	7	8	9	10	11	12