


- LEGENDA**
- Confini comunali
  - Are di cantiere**
    - CB Cantiere base
    - CO Cantiere operativo
    - CI Cantiere di imbocco galleria
    - CA Cantiere di armamento
    - AT Area tecnica
    - AS Area di stoccaggio
  - Linee ferroviarie**
    - Linea Ferroviaria di Progetto all'aperto
    - Linea Ferroviaria di Progetto in galleria
    - Linea Ferroviaria esistente
  - Viabilità**
    - Collegamenti autostradali
    - Viabilità principale
    - Viabilità secondaria
    - Piste di cantiere
    - Piste di Cantiere su Viabilità da Adeguare nell'ambito del progetto
    - Ponte Bailey
    - Sottovia da adeguare

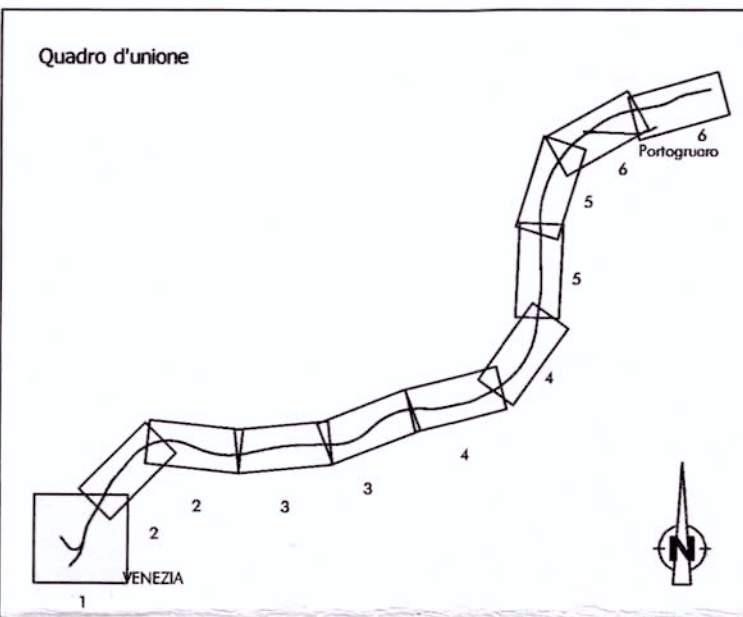

COMMITTENTE:

PROGETTAZIONE:

**U.O.: AMBIENTE E ARCHEOLOGIA**

**PROGETTO PRELIMINARE**  
 NUOVA LINEA AV/AC VENEZIA - TRIESTE  
 TRATTA AEROPORTO MARCO POLO - PORTOGRUARO

STUDIO DI IMPATTO AMBIENTALE  
 QUADRO DI RIFERIMENTO PROGETTUALE  
 CARTA DELLE AREE E DELLA VIABILITÀ DI CANTIERE

Tav. n.1/6  
 SCALA:  
 1 : 10.000

COMMESSA	LOTTO	FASE	ENTE	TIPO DOC.	OPERA/DISCIPLINA	PROGR.	REV.
L345	00	R	22	N4	SA000G	001	A

Revis.	Descrizione	Redatto	Data	Verificato	Data	Approvato	Data	Autorizzato	Data
A	EMISSIONE ESECUTIVA	S. Marotana S. Ochi	Novembre 2010	G. Djelli V. Morrelli	Novembre 2010	D. Focisato	Novembre 2010	A. Marcegaglia	Novembre 2010