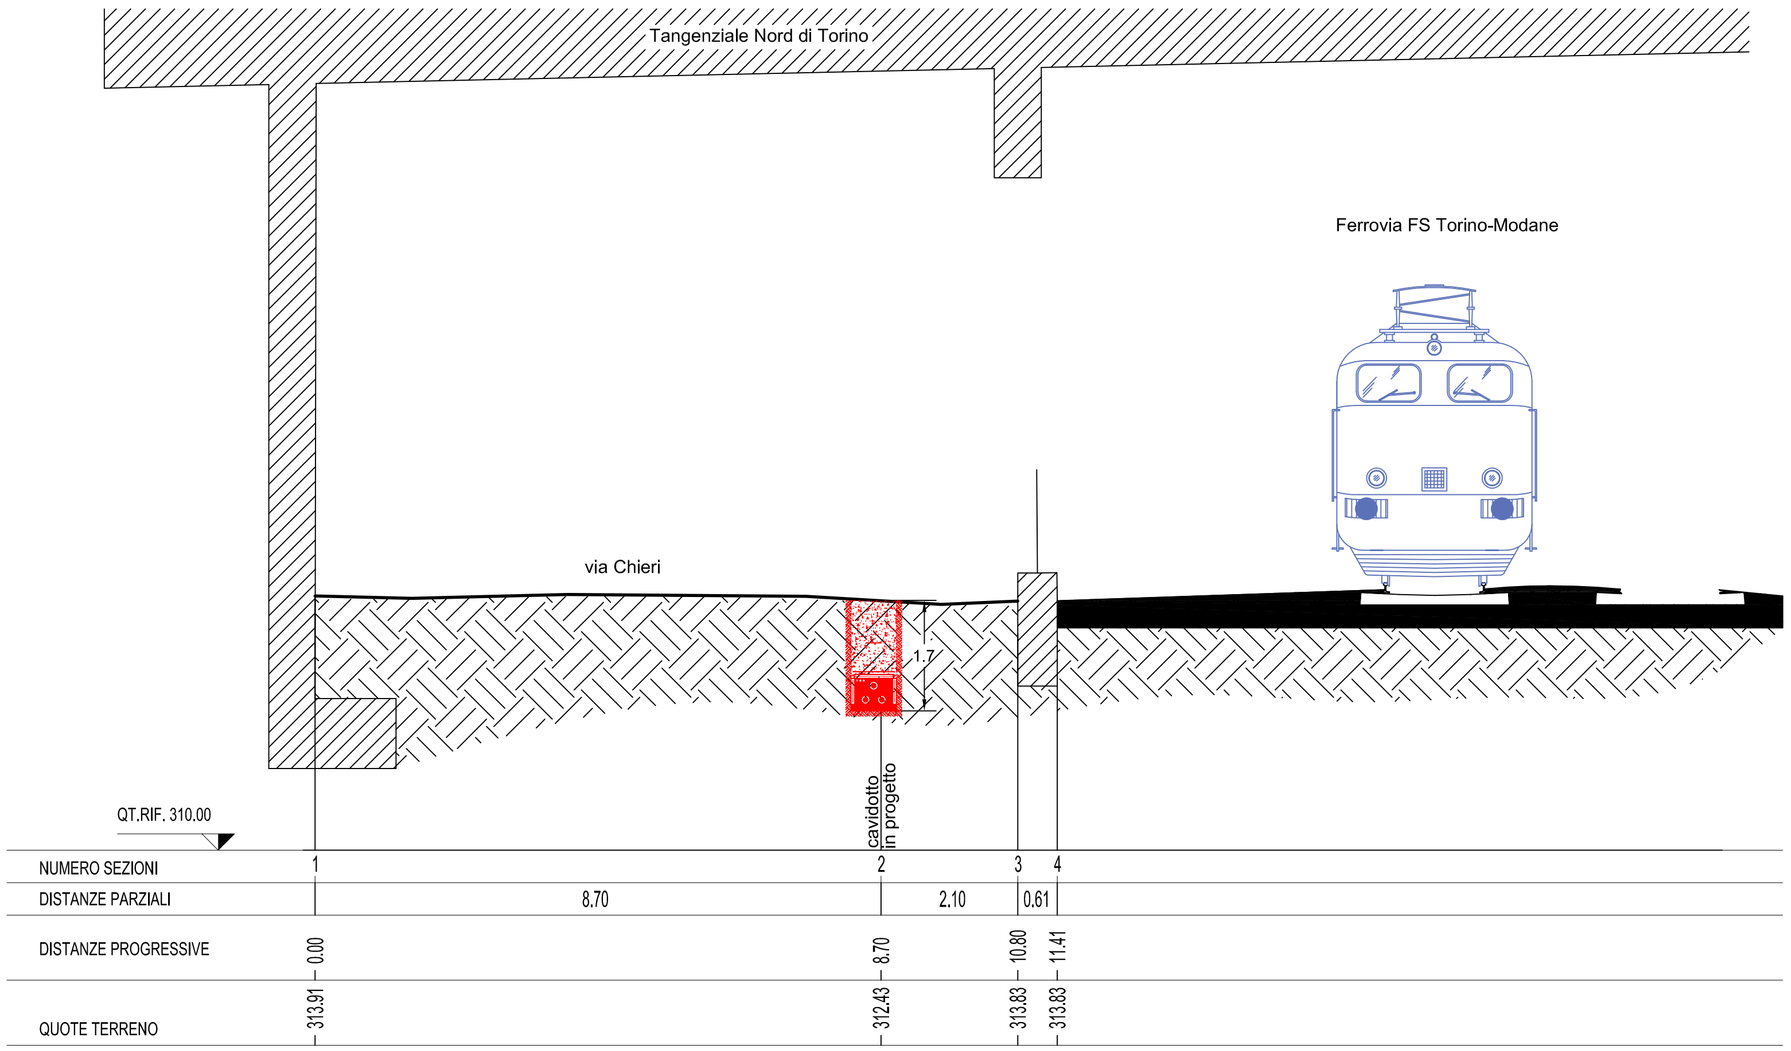

Foto 1: Panoramica zona attraversamento da via Chieri

Foto 2: Zona di attraversamento del sottopasso

Planimetria - scala 1:1.000

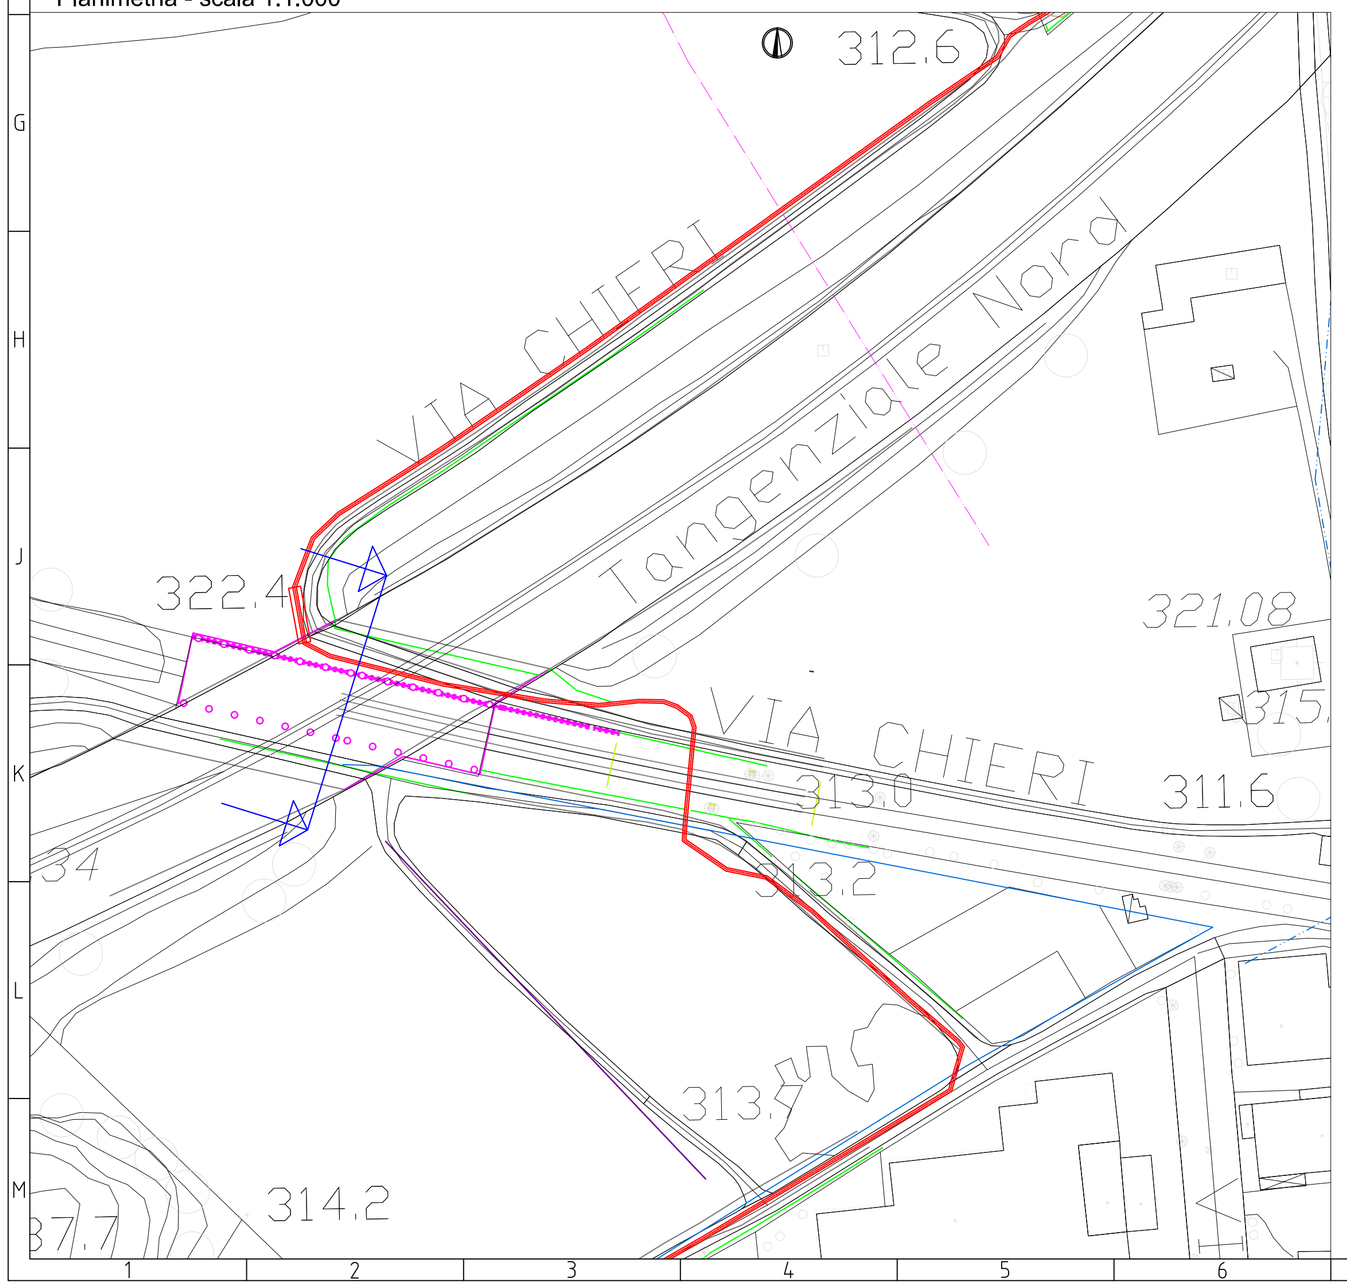

Planimetria - scala 1:250

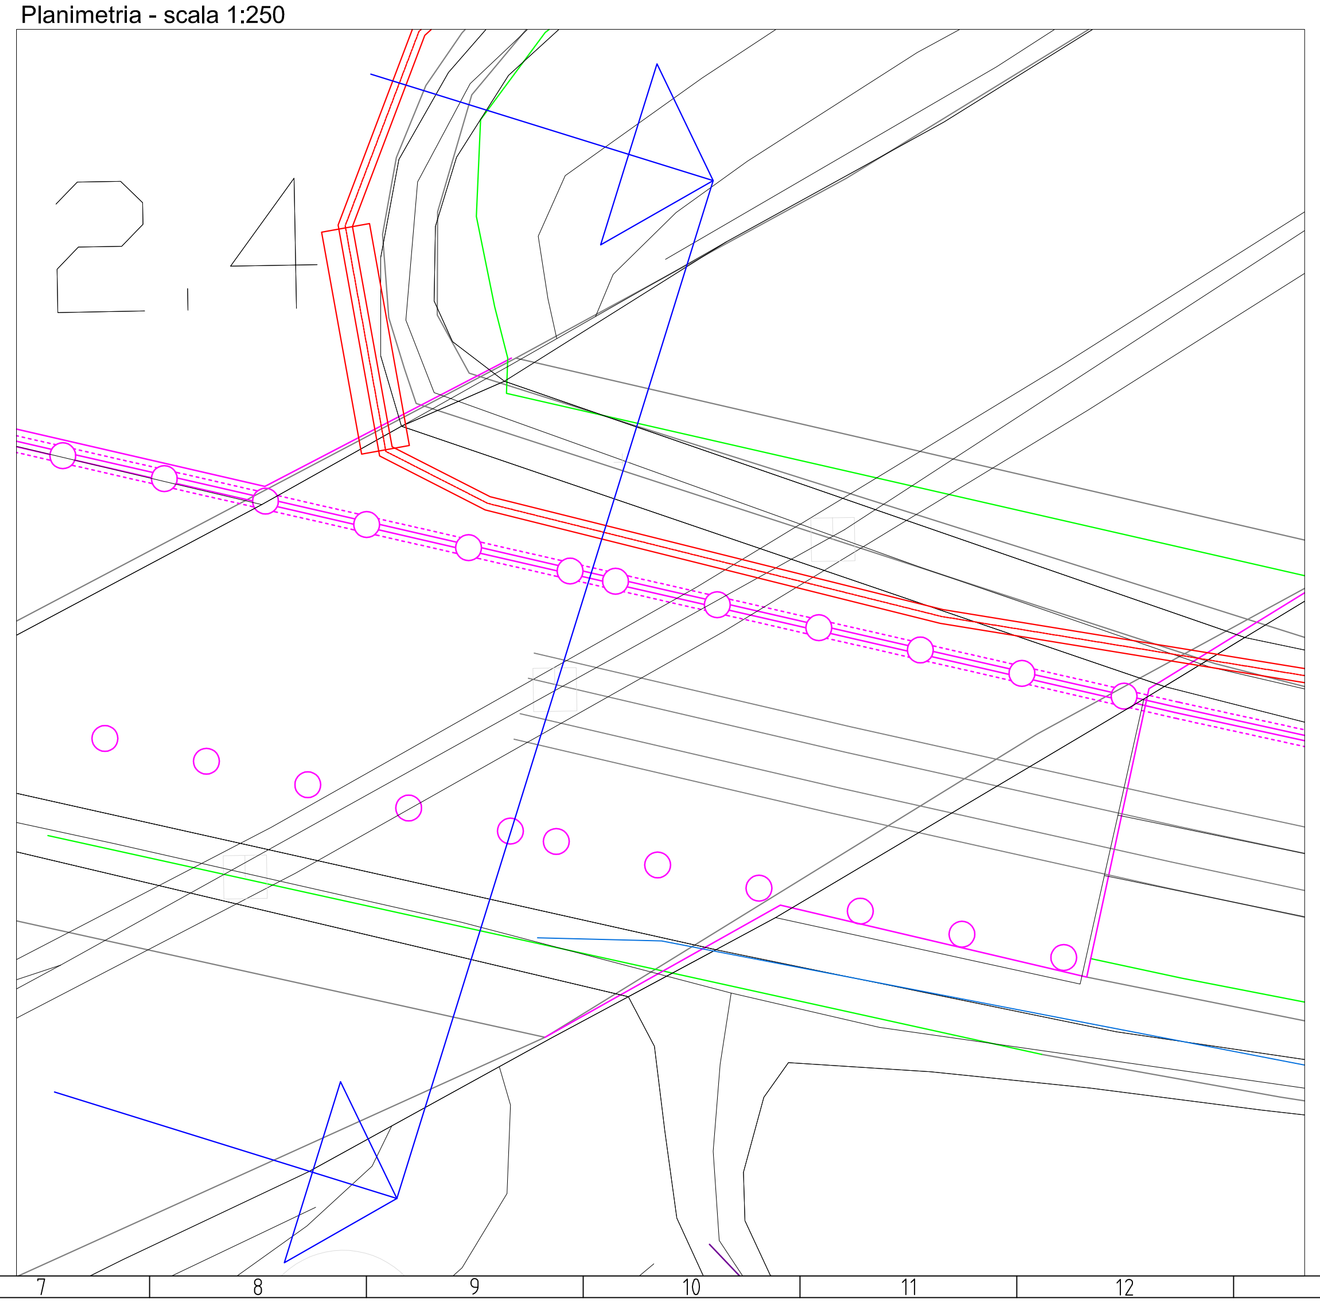

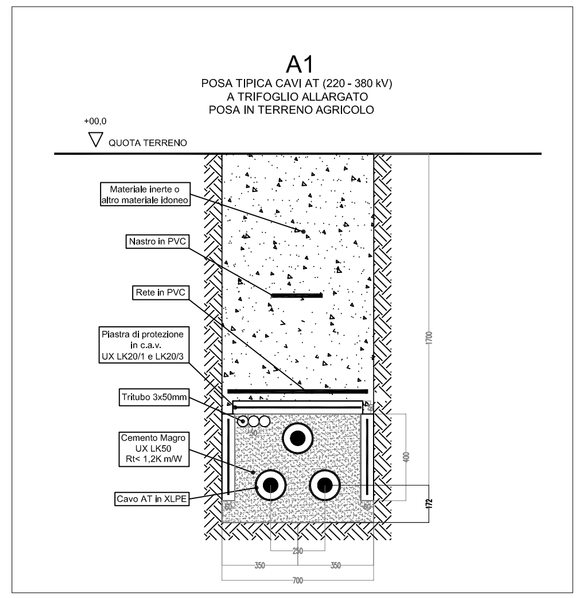

LEGENDA

Linea 220 kV interrata in progetto

Linea 220 kV zona giunto

Unità Progettazione Realizzazione Impianti
Il Responsabile
(P. ZANNI)

ORDINE DEGLI INGEGNERI PROVINCIA DI TORINO INGEGNERE PIERLUIGI ZANNI N. 6000

REVISIONI					
00	16/03/2015	Emissione	BAINA+CORTESE DTNO-PRI Linee	F.PEDRINAZZI DTNO-PRI Linee	P.L. ZANNI DTNO-PRI
N.	DATA	DESCRIZIONE	ELABORATO	VERIFICATO	APPROVATO

TIPOLOGIA DELL'ELABORATO	CODIFICA DELL'ELABORATO	
	DV22213A1BAX10030	Terna Rete Italia — TERNA GROUP
PROGETTO	TITOLO	
TE-AX-08-060	Razionalizzazione Rete Torino	
RICAVATO DAL DOC. TERNA	LINEA 220 kV T.213 PIANEZZA - GRUGLIASCO	
CLASSIFICAZIONE DI SICUREZZA	Attraversamento Tangenziale Nord - Comune di Rivoli	
PUBBLICO		

NOME DEL FILE	SCALA CAD	FORMATO	SCALA	FOGLIO
DV22213A1BAX10030.DWG	1 unità =	--	Varie	1 / 1

Questo documento contiene informazioni di proprietà Terna Rete Italia S.p.A. e deve essere utilizzato esclusivamente dal destinatario in relazione alle finalità per le quali è stato ricevuto. E' vietata qualsiasi forma di riproduzione o di divulgazione senza l'esplicito consenso di Terna Rete Italia S.p.A.

This document contains information proprietary to Terna Rete Italia S.p.A. and it will have to be used exclusively for the purposes for which it has been furnished. Whichever shape of spreading or reproduction without the written permission of Terna Rete Italia S.p.A. is prohibit.