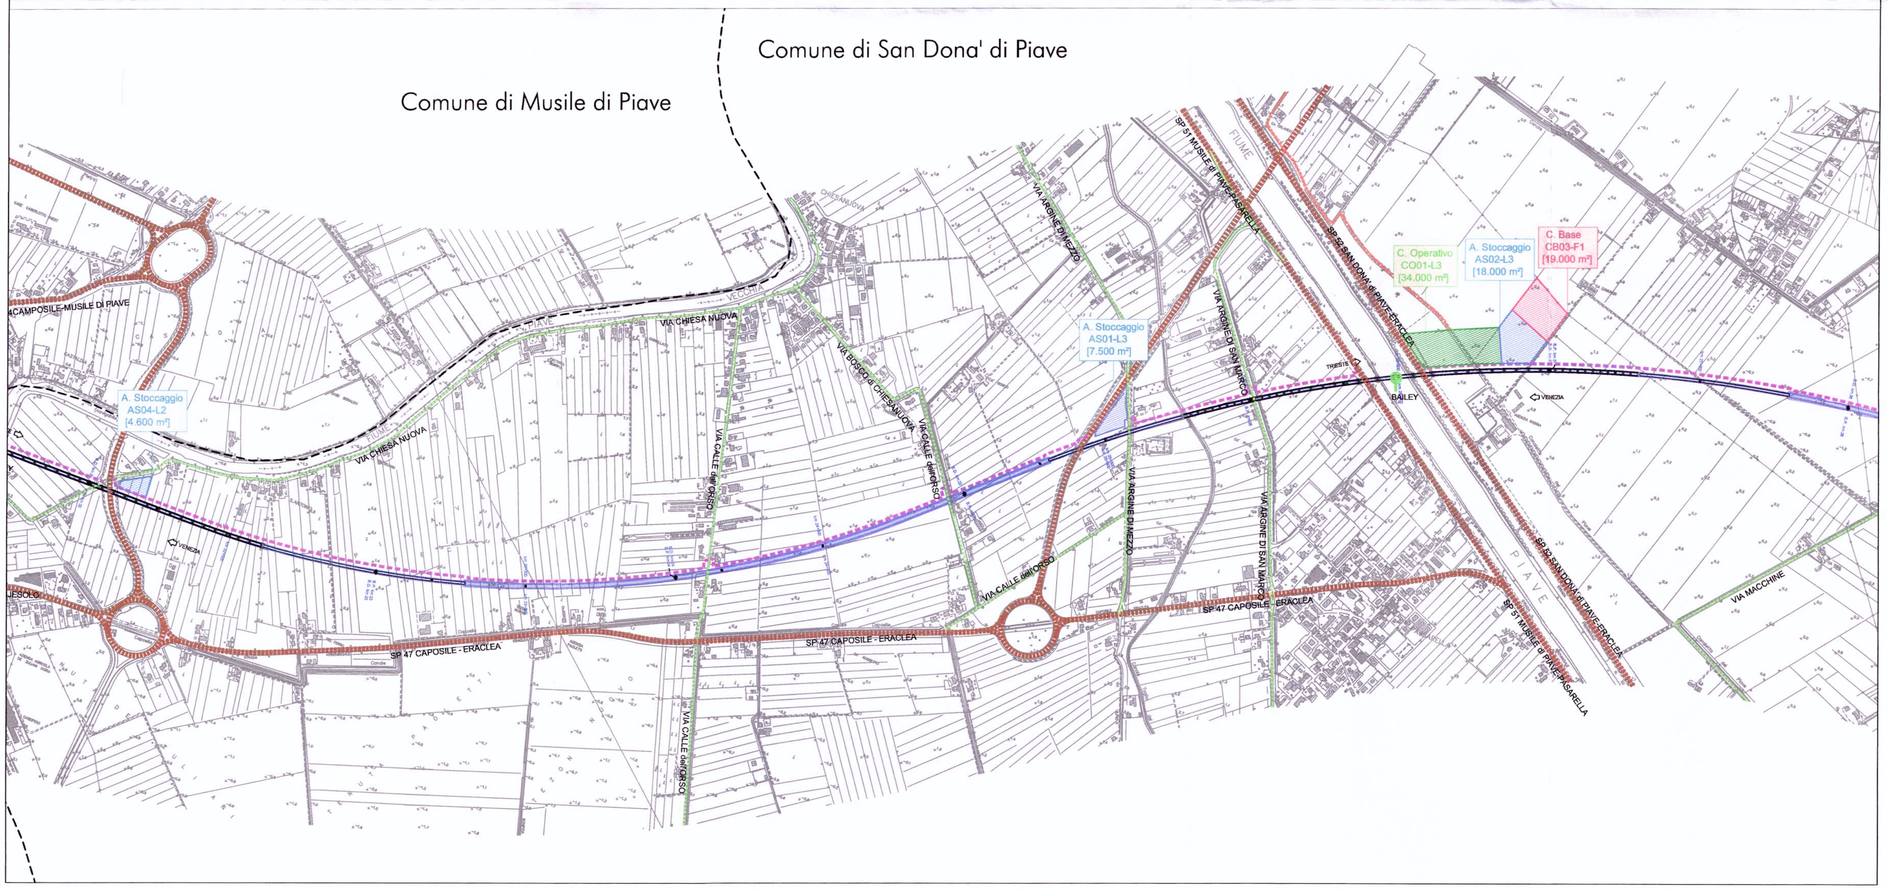

LEGENDA

Confini comunali

Aree di cantiere

- CB — Cantiere base
- CO — Cantiere operativo
- Cantiere di imbocco galleria
- CA — Cantiere di armamento
- AT — Area tecnica
- AS — Area di stoccaggio

Linee ferroviarie

- Linea Ferroviaria di Progetto all'aperto
- Linea Ferroviaria di Progetto in galleria
- Linea Ferroviaria esistente

Viabilità

- Collegamenti autostradali
- Viabilità principale
- Viabilità secondaria
- Piste di cantiere
- Piste di Cantiere su Viabilità da Adeguare nell'ambito del progetto
- Ponte Bailey
- Sottovia da adeguare

Quadro d'unione

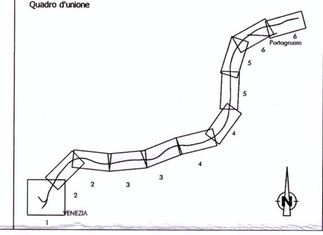

COMMITTENTE:

RFI RETE FERROVIARIA ITALIANA
GRUPPO FERROVIE DELLO STATO

PROGETTAZIONE:

ITALFERR
GRUPPO FERROVIE DELLO STATO

U.O.: AMBIENTE E ARCHEOLOGIA

PROGETTO PRELIMINARE

NUOVA LINEA AV/AC VENEZIA - TRIESTE
TRATTA AEROPORTO MARCO POLO - PORTOGRUARO

STUDIO DI IMPATTO AMBIENTALE
QUADRO DI RIFERIMENTO PROGETTUALE

CARTA DELLE AREE E DELLA VIABILITÀ DI CANTIERE — Tav. n.3/6

SCALA : 1 : 10.000

COMMESSA	LOTTO	FASE	ENTE	TIPO DOC.	OPERA/DISCIPLINA	PROGR.	REV.
L345	00	R	22	N4	SA000G	003	A

Revis.	Descrizione	Redatto	Data	Verificato	Data	Approvato	Data	Autorizzato Data
A	EMISSIONE ESECUTIVA	S. Martorana S. Occhi	Novembre 2010	G.Dajelli V.Morelli	Novembre 2010	D.Fochesato	Novembre 2010	A.Martire Novembre 2010

File:L34500R22N4SA000G003A.dwg — n.Elab.:03

Questo progetto è cofinanziato dalla Comunità Europea