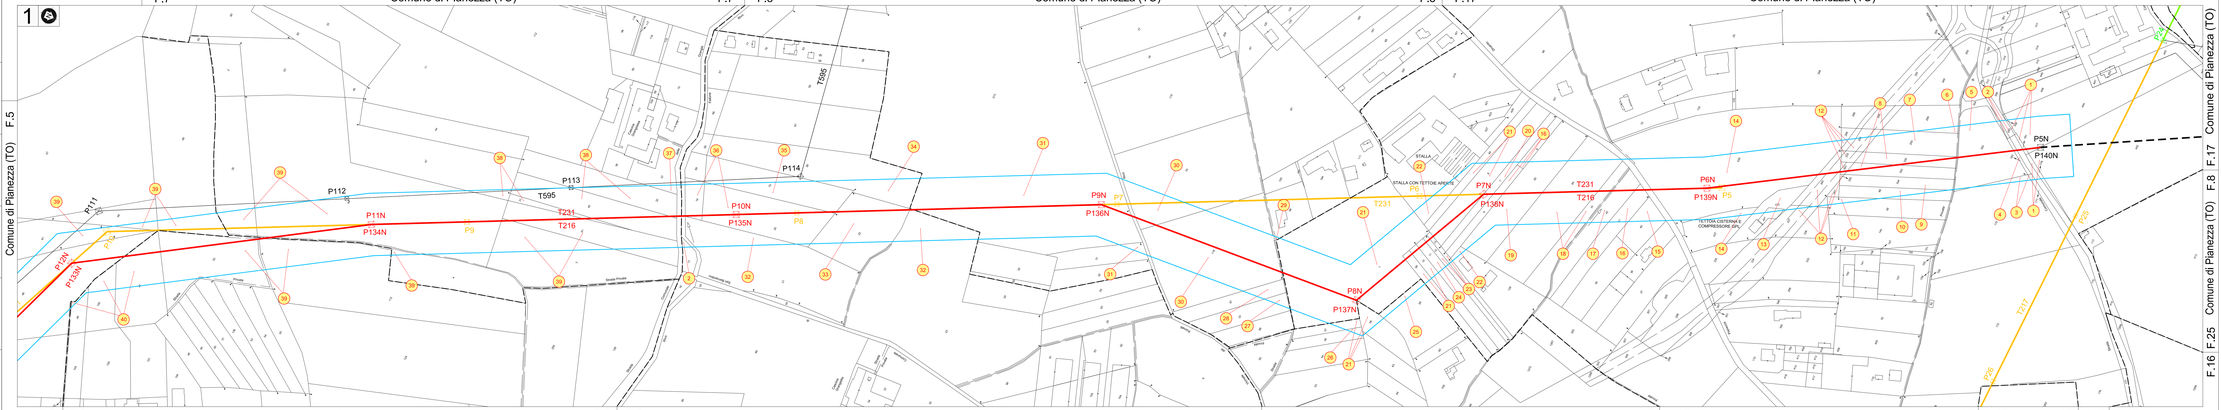

QUADRO D'UNIONE

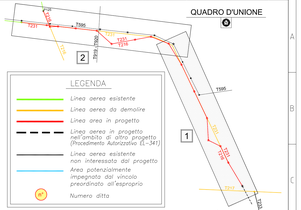

LEGENDA

- Linea aerea esistente
- Linea aerea da demolire
- Linea aerea in progetto
- Linea aerea in progetto nell'ambito di altro progetto (Procedimento Autorizzativo EL-341)
- Linea aerea esistente non interessato dal progetto
- Area potenzialmente impegnata dal vincolo preordinato all'esproprio
- Numero ditta

REVISIONI					
N.	DATA	DESCRIZIONE	ELABORATO	ESAMINATO	ACCETTATO
00	30-GEN-2015	PRIMA EMISSIONE	ECOPLAN	DTNO PRE LIN	P.L. ZANNI

Delib Procedimento Autorizzativo Unico
D. P. R. n. 327 del 08/06/2001 e s.m.i.
(D. Lgs. 387/2003)

ORDINE STEDI ESPROPRI
PROVINCIA DI TORINO
Arch. Pier Paolo Maria Bianco
n° 2401

TIPOLOGIA DELL'ELABORATO	CODIFICA DELL'ELABORATO
PLANIMETRIA	DE22216A1BAX00004
PROGETTO	TITOLO
TE AX 08062	Linea 220 kV T.216 Rosone-Pianezza Linea 220 kV T.231 Piossasco-Pianezza
RICAVATO DAL DOC. TERNA	Nuovo tratto in ingresso alla Stazione Pianezza
CLASSIFICAZIONE DI SICUREZZA	Planimetria catastale con fascia delle aree potenzialmente impegnate - T216 Rosone - Pianezza
PUBBLICO	

NOME DEL FILE	SCALA CAD	FORMATO	SCALA	FOGLIO
DE22216A1BAX00004.DWG	1 = 1	1650 X 297	1 : 2000	01 / 02

Questo documento contiene informazioni di proprietà Terna S.p.A. e deve essere utilizzato esclusivamente per l'applicazione per la quale è stato trasmesso. Il suo contenuto non deve essere riprodotto o mostrato a terzi senza l'autorizzazione scritta di Terna S.p.A.

This document contains information proprietary to Terna S.p.A. and it will have to be used exclusively for the purposes for which it has been transmitted. Its content must not be reproduced or disclosed without the written permission of Terna S.p.A.