


- ### LEGENDA
- - - - - Confini comunali
 - Linea aerea esistente
 - Linea aerea da demolire
 - Linea aerea in progetto
 - - - - - Linea aerea in progetto nell'ambito di altro progetto (procedimento autorizzativo EL-341)
 - Linea aerea in progetto non interessata dal progetto
 - - - - - Area di studio
 - Corsi d'acqua
 - Laghi
 - ▨ SIC Monte Musiné e laghi di Caselette
 - ▨ Fascia di 150 m dai corsi d'acqua (D.Lgs. 42/2004 e s.m.i. art.142 lettera c)
 - - - - - Fascia di 300 m dalla linea di battaglia dei laghi (D.Lgs. 42/2004 e s.m.i. art.142 lettera b)
 - - - - - Fascia di rispetto dai canali e ri (art. 29 L.R. 56/77 e s.m.i.)
 - - - - - Fascia di rispetto stradale (D.Lgs. 285/1992 Codice della strada; art. 27 L.R. 56/1977 e s.m.i.)
 - - - - - Fasce di rispetto pozzi dell'acquedotto - P.R.G.C. Comune di Pianezza
 - - - - - Fascia di rispetto cimiteriale - P.R.G.C. Comune di Alpignano

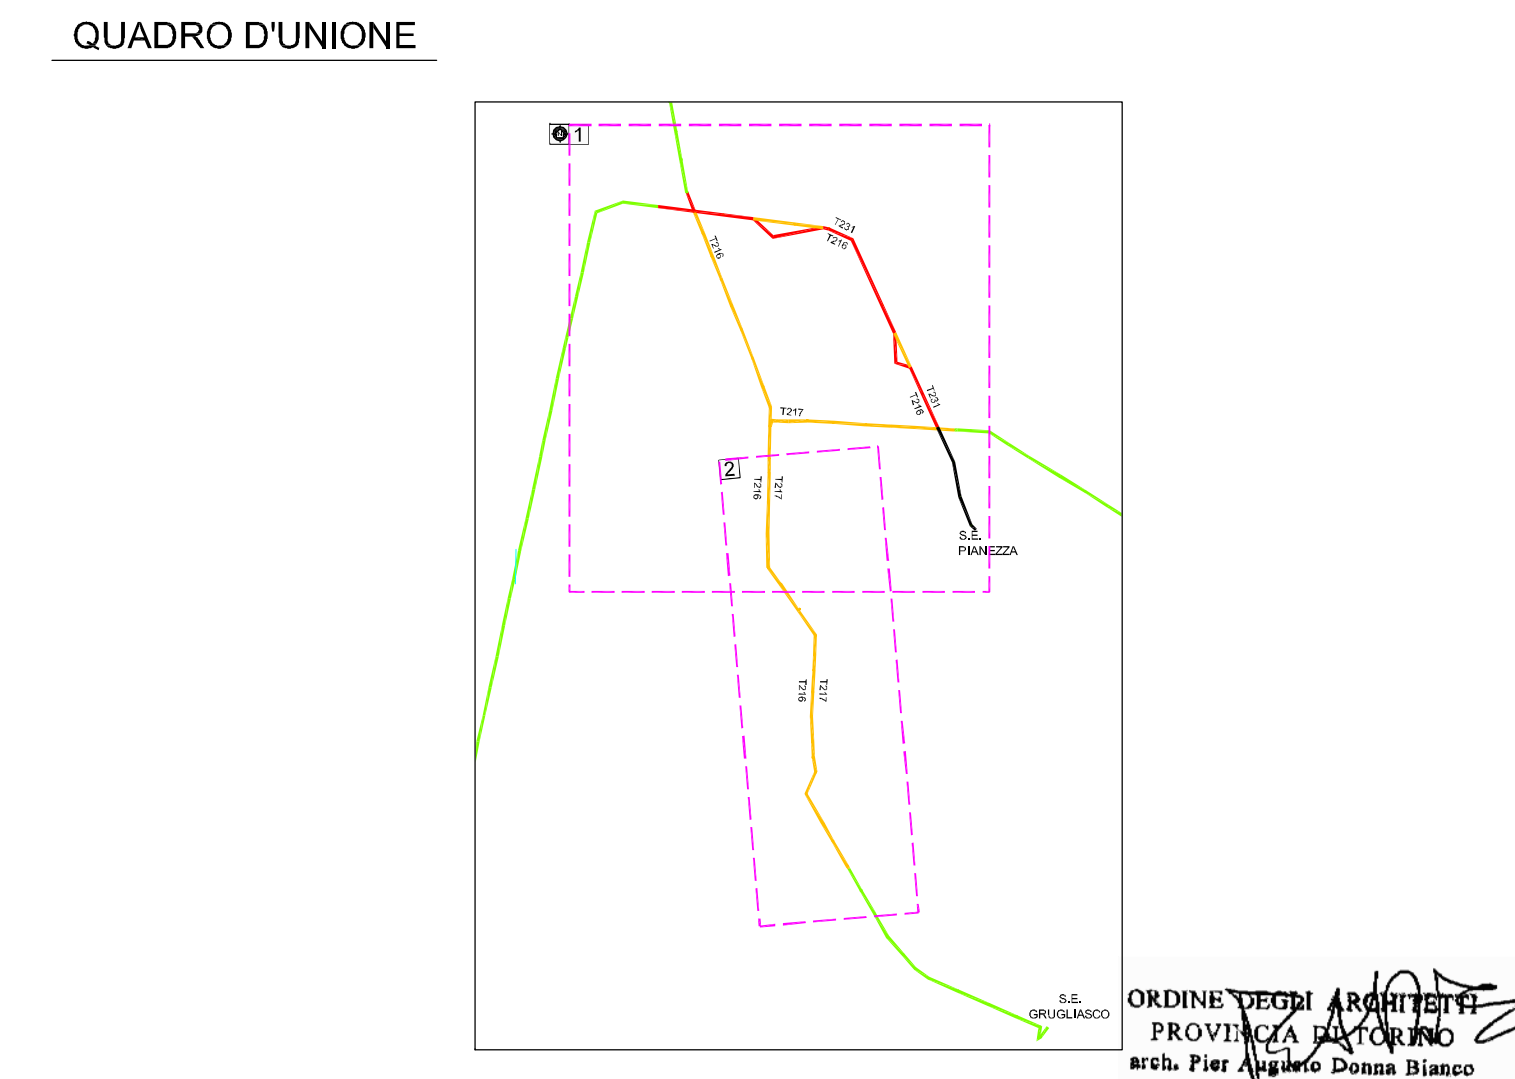

REVISIONI				Unità Progettazione Realizzazione Impianti Il Responsabile (P. ZANNI)		
00	30-GEN-2015	PRIMA EMISSIONE	ECOPLAN	DTNO PRILIN	P.L. ZANNI DTNO PRI	
N.	DATA	DESCRIZIONE	ELABORATO	ESAMINATO	ACCETTATO	
TIPOLOGIA DELL'ELABORATO		CODIFICA DELL'ELABORATO				
COROGRAFIA		DE 22231A1BAX00007				
PROGETTO		TITOLO				
TE AX 08062		Linea 220 kV T.216 Rosone-Pianezza Linea 220 kV T.231 Piossasco-Pianezza Nuovo tratto in ingresso alla Stazione Pianezza				
RICAVATO DAL DOC. TERNA DE 22231A1BAX00007		CLASSIFICAZIONE DI SICUREZZA				
PUBBLICO		Vincoli territoriali- ambientali - Planimetria				
NOME DEL FILE	SCALA CAD	FORMATO	SCALA	FOGLIO		
DE 22231A1BAX00007.DWG	1 = 1	955 X 594	1 : 10000	01 / 01		

Questo documento contiene informazioni proprietarie di Terna S.p.A. e non deve essere divulgato o copiato senza permesso scritto dalla Terna S.p.A. / This document contains information proprietary to Terna S.p.A. and it will have to be used exclusively for the purposes for which it has been furnished. Whichever shape of spreading or reproduction without the written permission of Terna S.p.A. is prohibited.