


- LEGENDA**
- Confini comunali
 - Are di cantiere**
 - CB Cantiere base
 - CO Cantiere operativo
 - CA Cantiere di imbocco galleria
 - CA Cantiere di armamento
 - AT Area tecnica
 - AS Area di stoccaggio
 - Linee ferroviarie**
 - Linea Ferroviaria di Progetto all'aperto
 - Linea Ferroviaria di Progetto in galleria
 - Linea Ferroviaria esistente
 - Viabilità**
 - Collegamenti autostradali
 - Viabilità principale
 - Viabilità secondaria
 - Piste di cantiere
 - Piste di Cantiere su Viabilità da Adeguare nell'ambito del progetto
 - Ponte Bailey
 - Sottovia da adeguare

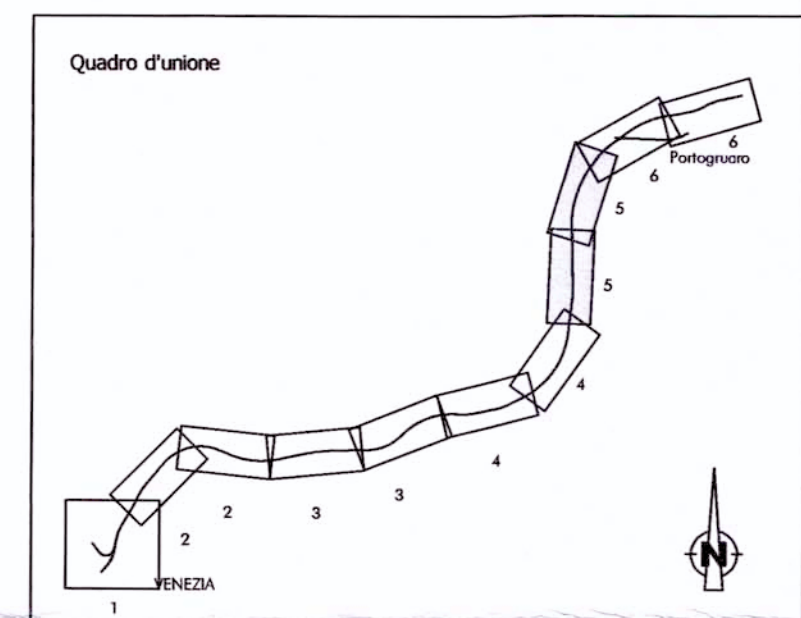

COMMITTENTE:

RFI
RETE FERROVIARIA ITALIANA
GRUPPO FERROVIE DELLO STATO

PROGETTAZIONE:

ITALFERR
GRUPPO FERROVIE DELLO STATO

U.O.: AMBIENTE E ARCHEOLOGIA

PROGETTO PRELIMINARE
NUOVA LINEA AV/AC VENEZIA - TRIESTE
TRATTA AEROPORTO MARCO POLO - PORTOGRUARO

STUDIO DI IMPATTO AMBIENTALE
QUADRO DI RIFERIMENTO PROGETTUALE
CARTA DELLE AREE E DELLA VIABILITÀ DI CANTIERE

Tav. n.5/6
SCALA:
1 : 10.000

COMMESSA LOTTO FASE ENTE TIPO DOC. OPERA/DISCIPLINA PROGR. REV.

L345 00 R 22 N4 SA000G 005 A

Revis.	Descrizione	Redatto	Data	Verificato	Data	Approvato	Data	Autorizzato	Data
A	EMISSIONE ESECUTIVA	S. Martorana S. Osci	Novembre 2010	G. Djelli V. Morelli	Novembre 2010	D. Focessato	Novembre 2010	A. Martorana	Novembre 2010