


- LEGENDA**
- Confini comunali
 - Area di studio
 - Linea aerea esistente
 - Linea aerea da demolire
 - Linea aerea in progetto
 - Linea aerea in progetto nell'ambito di altro progetto (procedimento autorizzativo EL-341)
 - Linea aerea in progetto non interessata dal progetto
- Elementi caratterizzanti il paesaggio**
- Filari e siepi ripariali dei corsi d'acqua minori
 - Aree a connotazione agricola
 - Aree boscate
 - Beni storico - architettonici (Fonte: Regione Piemonte)
 - Insediamenti aventi carattere storico - paesaggistico (Fonte: Comune di Pianezza)
 - Corsi d'acqua principali (Dora Riparia)
 - Corsi d'acqua secondari
 - Laghi e laghetti
- Elementi di detrazione paesaggistica**
- Aree a destinazione produttiva
 - Edificato sparso a prevalente destinazione residenziale
- Corridoi di percezione visiva**
- Corridoio di primo livello
 - Corridoio di secondo livello

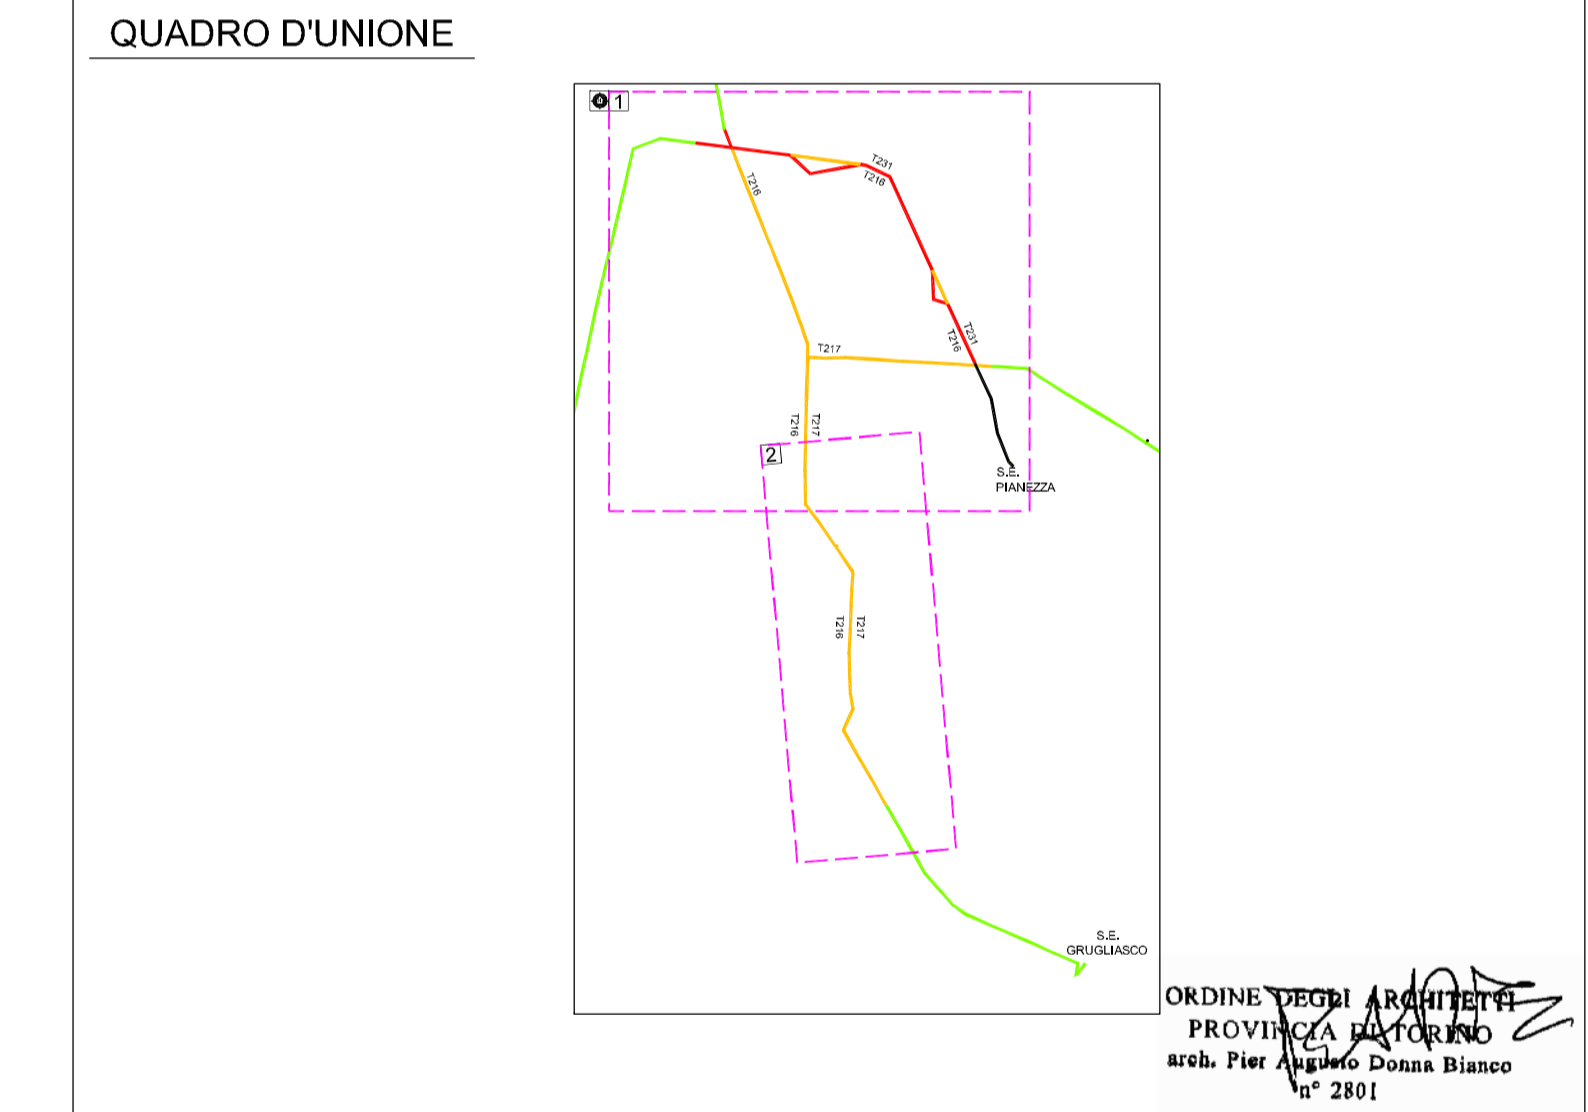

REVISIONI		Unità Progettazione Realizzazione Impianti Il Responsabile (P. ZANNI)	
N.	DATA	PRIMA EMISSIONE	DESCRIZIONE
00	30-GEN-2015		
TIPOLOGIA DELL'ELABORATO		CODIFICA DELL'ELABORATO	
COROGRAFIA		DE22231A1BAX00014	
PROGETTO		TITOLO	
TE AX 08062		Linea 220 kV T.216 Rosone-Pianezza Linea 220 kV T.231 Piossasco-Pianezza Nuovo tratto in ingresso alla Stazione Pianezza	
RICAVATO DAL DOC. TERNA		CLASSIFICAZIONE DI SICUREZZA	
DE22231A1BAX00014		PUBBLICO	
NOME DEL FILE		SCALA CAD	FORMATO
DE22231A1BAX00014.DWG		1 = 1	955 X 594
SCALA		FOGLIO	
1 : 10000		01 / 01	