

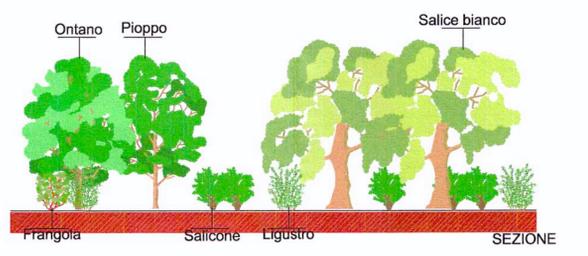
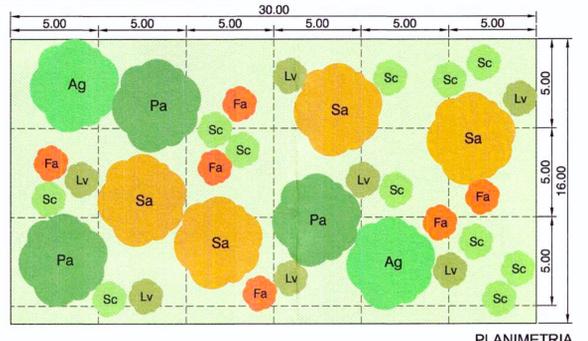




- A - Formazione arborea - arbustiva di tipo igrofilo**
- Specie arboree
 - Salice bianco (*Salix alba*)
 - Pioppo bianco (*Populus alba*)
 - Ontano nero (*Alnus glutinosa*)
 - Specie arbustive
 - Saliccone (*Salix caprea*)
 - Frangola (*Frangola alnus*)
 - Ligustro (*Ligustrum vulgare*)
 - Inerbimento

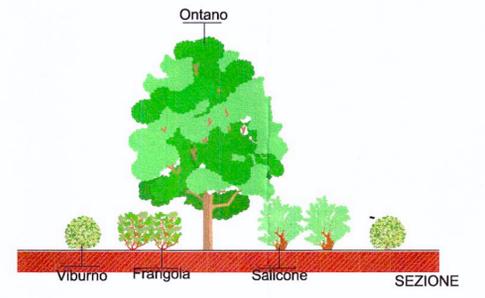



- B - Cespugliato arborato di tipo igrofilo**
- Specie arboree
 - Ontano nero (*Alnus glutinosa*)
 - Specie arbustive
 - Frangola (*Frangola alnus*)
 - Viburno (*Viburnum opulus*)
 - Saliccone (*Salix caprea*)
 - Inerbimento

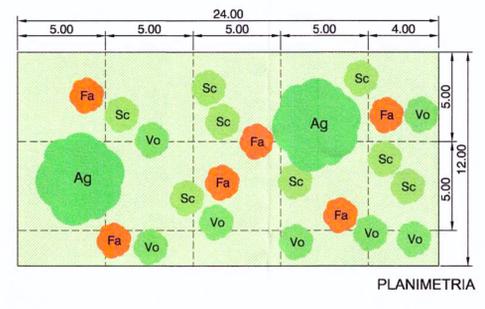



- C - Fascia arborea-arbustiva di tipo igrofilo**
- Specie arboree
 - Pioppo nero (*Populus nigra*)
 - Ontano nero (*Alnus glutinosa*)
 - Specie arbustive
 - Salice grigio (*Salix cinerea*)
 - Salice delle rive (*Salix eleagnos*)
 - Inerbimento

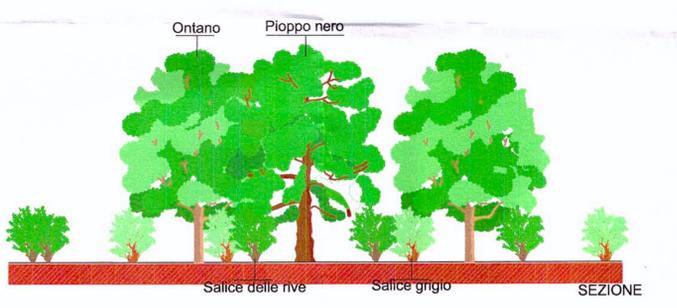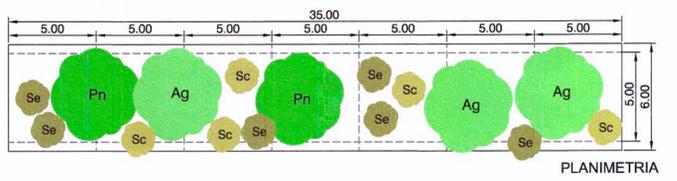



- D - Formazione arbustiva aperta**
- Specie arbustive
 - Nocciolo (*Corylus avellana*)
 - Biancospino (*Crataegus monogyna*)
 - Ligustro (*Ligustrum vulgare*)
 - Viburno (*Viburnum opulus*)
 - Inerbimento

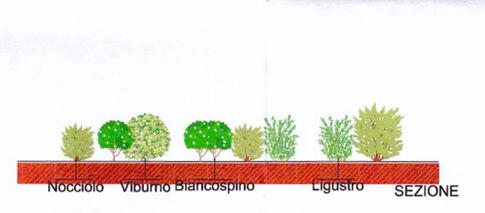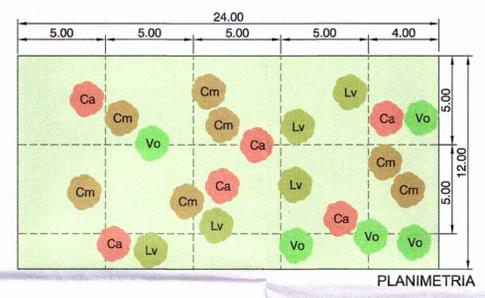

- E - Filare arborea-arbustiva di tipo mesofilo**
- Specie arboree
 - Olmo (*Ulmus minor*)
 - Acero campestre (*Acer campestre*)
 - Specie arbustive
 - Corniole (*Cornus mas*)
 - Nocciolo (*Corylus avellana*)
 - Inerbimento

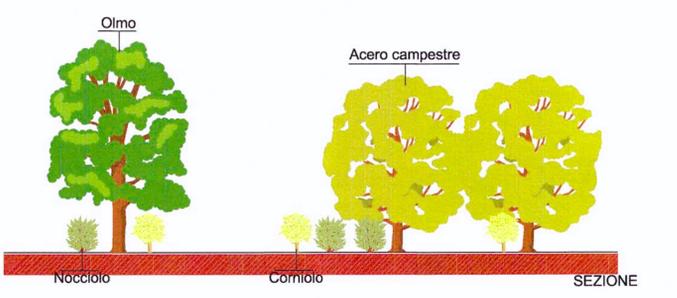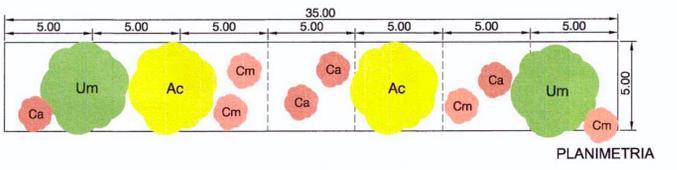

- F - Filare arborea**
- Specie arboree
 - Olmo (*Ulmus minor*)
 - Acero campestre (*Acer campestre*)
 - Carpino bianco (*Carpinus betulus*)
 - Inerbimento

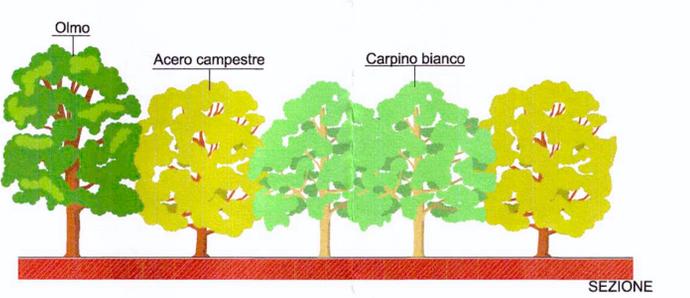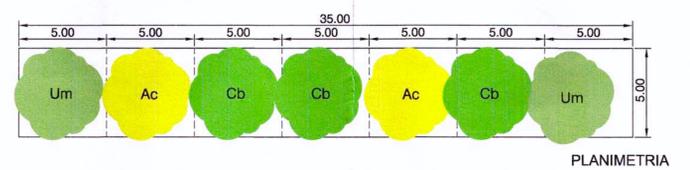

U.O.: AMBIENTE E ARCHEOLOGIA

PROGETTO PRELIMINARE
 NUOVA LINEA AV/AC VENEZIA - TRIESTE
 TRATTA AEROPORTO MARCO POLO - PORTOGRUARO

STUDIO DI IMPATTO AMBIENTALE
 QUADRO DI RIFERIMENTO PROGETTUALE
 TIPOLOGICI DEGLI INTERVENTI A VERDE

SCALA : 1 : 200

COMMESSA	LOTTO	FASE	ENTE	TIPO DOC.	OPERAVDISCIPLINA	PROGR.	REV.
L345	00	R	22	N9	SA000G	001	A

Revis.	Descrizione	Redatto	Data	Verificato	Data	Approvato	Data	Autorizzato	Data
A	EMISSIONE ESECUTIVA	S. Martosana S. Occhi	Novembre 2010	G. Dajelli V. Morelli	Novembre 2010	D. Fochesato	Novembre 2010	A. Marino	Novembre 2010

File: L34500R22N9SA000G001A.dwg n.Elabor. 01 44



Questo progetto è cofinanziato dalla Comunità Europea