


- LEGENDA**
- Confini comunali
 - Autostrada A4 in variante
 - Areie di cantiere**
 - CB Cantiere base
 - CA Cantiere di armamento
 - CO Cantiere operativo
 - CA Area tecnica
 - CI Cantiere di imbocco galleria
 - AS Area di stoccaggio
 - Linee ferroviarie**
 - Linea Ferroviaria di Progetto all'aperto
 - Linea Ferroviaria di Progetto in galleria
 - Linea Ferroviaria esistente
 - Viabilità**
 - Collegamenti autostradali
 - Viabilità principale
 - Viabilità secondaria
 - Piste di cantiere
 - Piste di Cantiere su viabilità da adeguare nell'ambito del progetto
 - Ponte Bailey
 - Sottovia da adeguare
 - Punti di monitoraggio**
 - ATM Monitoraggio qualità dell'aria
 - IDR sup Monitoraggio ambiente idrico superficiale
 - IDR sott Monitoraggio ambiente idrico sotterraneo
 - SUO Monitoraggio suolo
 - PAE Monitoraggio paesaggio
 - CRUC Monitoraggio rumore generato dai cantieri
 - RUF Monitoraggio rumore generato dal fronte di avanzamento dei lavori
 - RUF Monitoraggio rumore da traffico ferroviario
 - VIL Monitoraggio vibrazioni in fase di cantiere
 - VIF Monitoraggio vibrazioni in fase di esercizio
 - VVF Monitoraggio vegetazione, flora e fauna

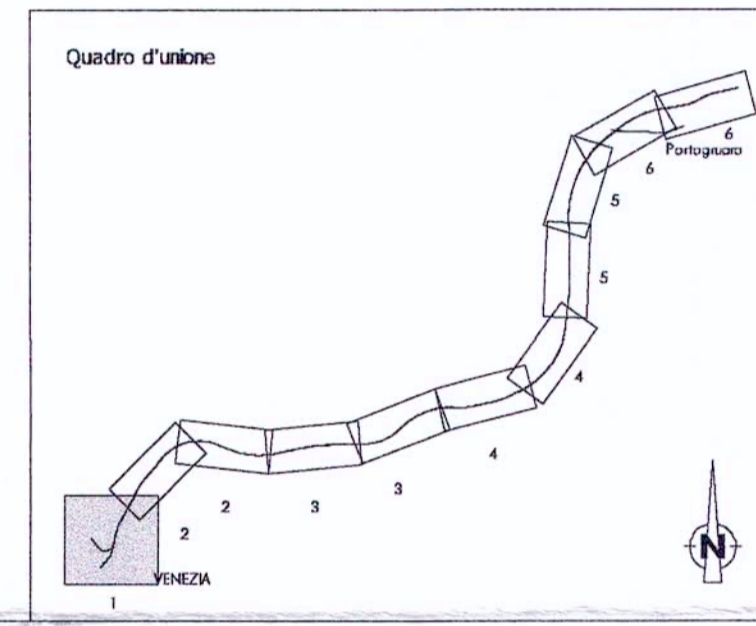

COMMITTENTE:

RFI
RETE FERROVIARIA ITALIANA
GRUPPO FERROVIE DELLO STATO

PROGETTAZIONE:

ITALFERR
GRUPPO FERROVIE DELLO STATO

U.O.: AMBIENTE E ARCHEOLOGIA

PROGETTO PRELIMINARE
NUOVA LINEA AV/AC VENEZIA - TRIESTE
TRATTA AEROPORTO MARCO POLO - PORTOGRUARO

STUDIO DI IMPATTO AMBIENTALE
QUADRO DI RIFERIMENTO PROGETTUALE
UBICAZIONE DEI PUNTI DI MONITORAGGIO AMBIENTALE

Tav. n.1/6

SCALA:
1 : 10.000

COMMESSA LOTTO FASE ENTE TIPO DOC. OPERA/DISCIPLINA PROGR. REV.

L345 00 R 22 N4 SA000G 007 A

Revis.	Descrizione	Redatto	Data	Verificato	Data	Approvato	Data	Autorizzato Data
A	EMISSIONE ESECUTIVA	S. Martonari S. Occhi	Novembre 2010	G. Dielli V. Morali	Novembre 2010	D. F. Cecchiato	Novembre 2010	A. Martonari Novembre 2010