


- LEGENDA**
- Confini comunali
 - Autostrada A4 in variante
 - Aree di cantiere**
 - CA Cantiere base
 - CA Cantiere di armamento
 - CO Cantiere operativo
 - AT Area tecnica
 - AS Area di stoccaggio
 - CI Cantiere di imbocco galleria
 - Linee ferroviarie**
 - Linea Ferroviaria di Progetto all'aperto
 - Linea Ferroviaria di Progetto in galleria
 - Linea Ferroviaria esistente
 - Viabilità**
 - Collegamenti autostradali
 - Viabilità principale
 - Viabilità secondaria
 - Piste di cantiere
 - Piste di Cantiere su viabilità da adeguare nell'ambito del progetto
 - Ponte Bailey
 - Sottovia da adeguare
 - Punti di monitoraggio**
 - ATM Monitoraggio qualità dell'aria
 - IDR sup Monitoraggio ambiente idrico superficiale
 - IDR sott Monitoraggio ambiente idrico sotterraneo
 - SUO Monitoraggio suolo
 - PAE Monitoraggio paesaggio
 - RUC Monitoraggio rumore generato dai cantieri
 - RUF Monitoraggio rumore generato dal fronte di avanzamento dei lavori
 - RUF Monitoraggio rumore da traffico ferroviario
 - VIL Monitoraggio vibrazioni in fase di cantiere
 - VIF Monitoraggio vibrazioni in fase di esercizio
 - VFF Monitoraggio vegetazione, flora e fauna

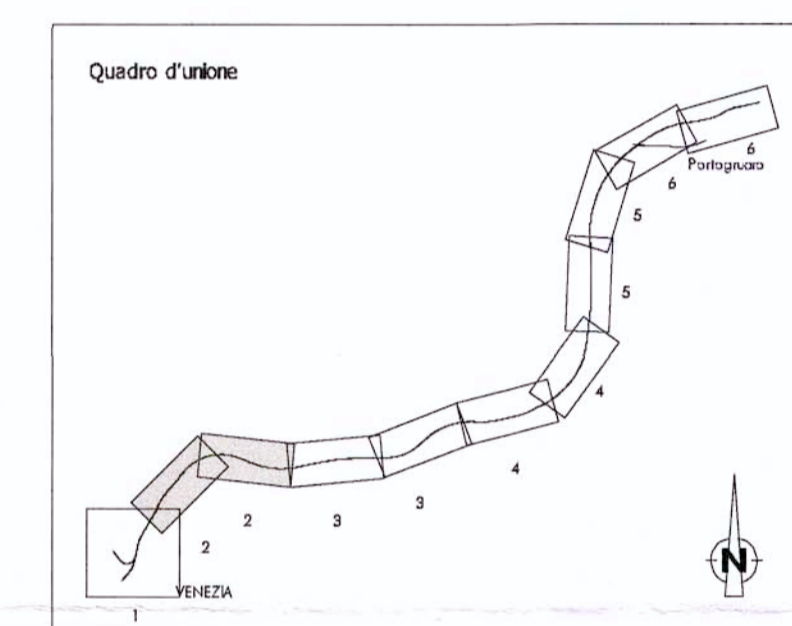

COMMITTENTE:

PROGETTAZIONE:

U.O.: AMBIENTE E ARCHEOLOGIA

PROGETTO PRELIMINARE
 NUOVA LINEA AV/AC VENEZIA - TRIESTE
 TRATTA AEROPORTO MARCO POLO - PORTOGRUARO

STUDIO DI IMPATTO AMBIENTALE
 QUADRO DI RIFERIMENTO PROGETTUALE
 UBICAZIONE DEI PUNTI DI MONITORAGGIO AMBIENTALE

Tav. n.2/6
 SCALA: 1 : 10.000

COMMESSA	LOTTO	FASE	ENTE	TIPO DOC.	OPERA/DISCIPLINA	PROGR.	REV.
L345	00	R	22	N4	SA000G	008	A

Revis.	Descrizione	Redatto	Data	Verificato	Data	Approvato	Data	Autore	Data
A	EMISSIONE ESECUTIVA	S. Mantovani S. Occhi	Novembre 2010	G. D'Agli V. Morali	Novembre 2010	D. Fichese	Novembre 2010	A. M...	Novembre 2010