


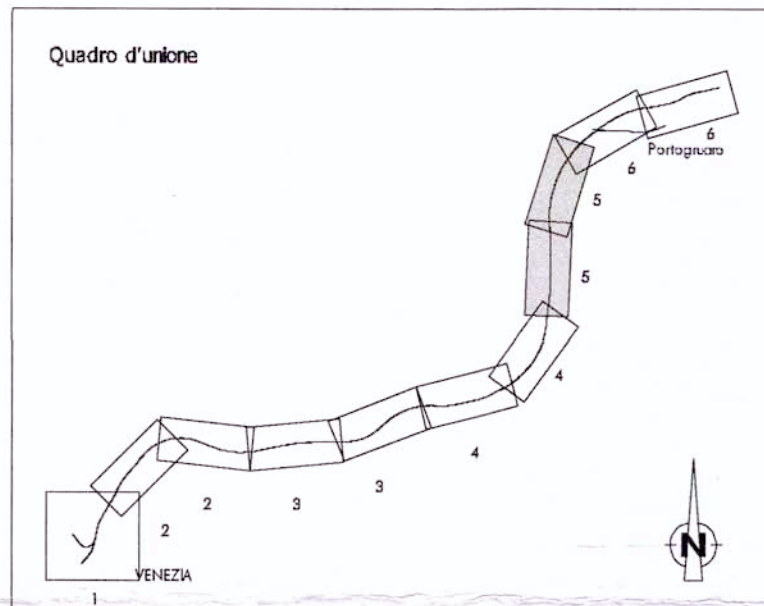

- LEGENDA**
- Confini comunali
  - Autostrada A4 in variante
  - Are di cantiere**
    - CA Cantiere base
    - CA Cantiere di armamento
    - CO Cantiere operativo
    - AT Area tecnica
    - AS Area di stoccaggio
    - GI Cantiere di imbocco galleria
  - Linee ferroviarie**
    - Linea Ferroviaria di Progetto all'aperto
    - Linea Ferroviaria di Progetto in galleria
    - Linea Ferroviaria esistente
  - Viabilità**
    - Collegamenti autostradali
    - Piste di Cantiere su viabilità da adeguare nell'ambito del progetto
    - Viabilità principale
    - Ponte Bailey
    - Viabilità secondaria
    - Sottovia da adeguare
    - Piste di cantiere
  - Punti di monitoraggio**
    - ATM Monitoraggio qualità dell'aria
    - RUC Monitoraggio rumore generato dai cantieri
    - IDR sup Monitoraggio ambiente idrico superficiale
    - RUL Monitoraggio rumore generato dal fronte di avanzamento dei lavori
    - IDR sott Monitoraggio ambiente idrico sotterraneo
    - RUF Monitoraggio rumore da traffico ferroviario
    - SUO Monitoraggio suolo
    - VIL Monitoraggio vibrazioni in fase di cantiere
    - PAE Monitoraggio paesaggio
    - VIF Monitoraggio vibrazioni in fase di esercizio
    - VVE Monitoraggio vegetazione, flora e fauna



COMMITTENTE:

PROGETTAZIONE:

**U.O.: AMBIENTE E ARCHEOLOGIA**

**PROGETTO PRELIMINARE**  
 NUOVA LINEA AV/AC VENEZIA - TRIESTE  
 TRATTA AEROPORTO MARCO POLO - PORTOGRUARO

STUDIO DI IMPATTO AMBIENTALE  
 QUADRO DI RIFERIMENTO PROGETTUALE  
 UBICAZIONE DEI PUNTI DI MONITORAGGIO AMBIENTALE

Tav. n.5/6  
 SCALA: 1:10.000

COMMESSA	LOTTO	FASE	ENTE	TIPO DOC.	OPERA/DISCIPLINA	PROGR.	REV.
L345	00	R	22	N4	SA000G	011	A

Revis.	Descrizione	Redatto	Data	Verificato	Data	Approvato	Data	Autorizzato Data
A	EMISSIONE ESECUTIVA	S. Martorana S. Ossi	Novembre 2010	G. Dajelli V. Morali	Novembre 2010	D. Fochesato	Novembre 2010	A. Magagnoli Novembre 2010