



**LEGENDA**

Tracciato di progetto  
 Autostrada A4  
 Confini comunali

**Fasce di pertinenza acustica ferroviaria (DPR 459/98)**  
 Fascia A - 100 m  
 Fascia B - 250 m  
 Fascia Ricettori Sensibili - 500 m

**Infrastrutture Concorsuali**  
 Fascia A - 100 m  
 Fascia B - 150/250 m

**Ricettori**  
 Residenziale  
 Produttivo/Industriale  
 Terziario (Commerciale/Ufficio)  
 Sensibile (Scuole)  
 Sensibile (Ospedali/Case di cura)  
 Culto  
 FS  
 Altro  
 PA  
 Sport

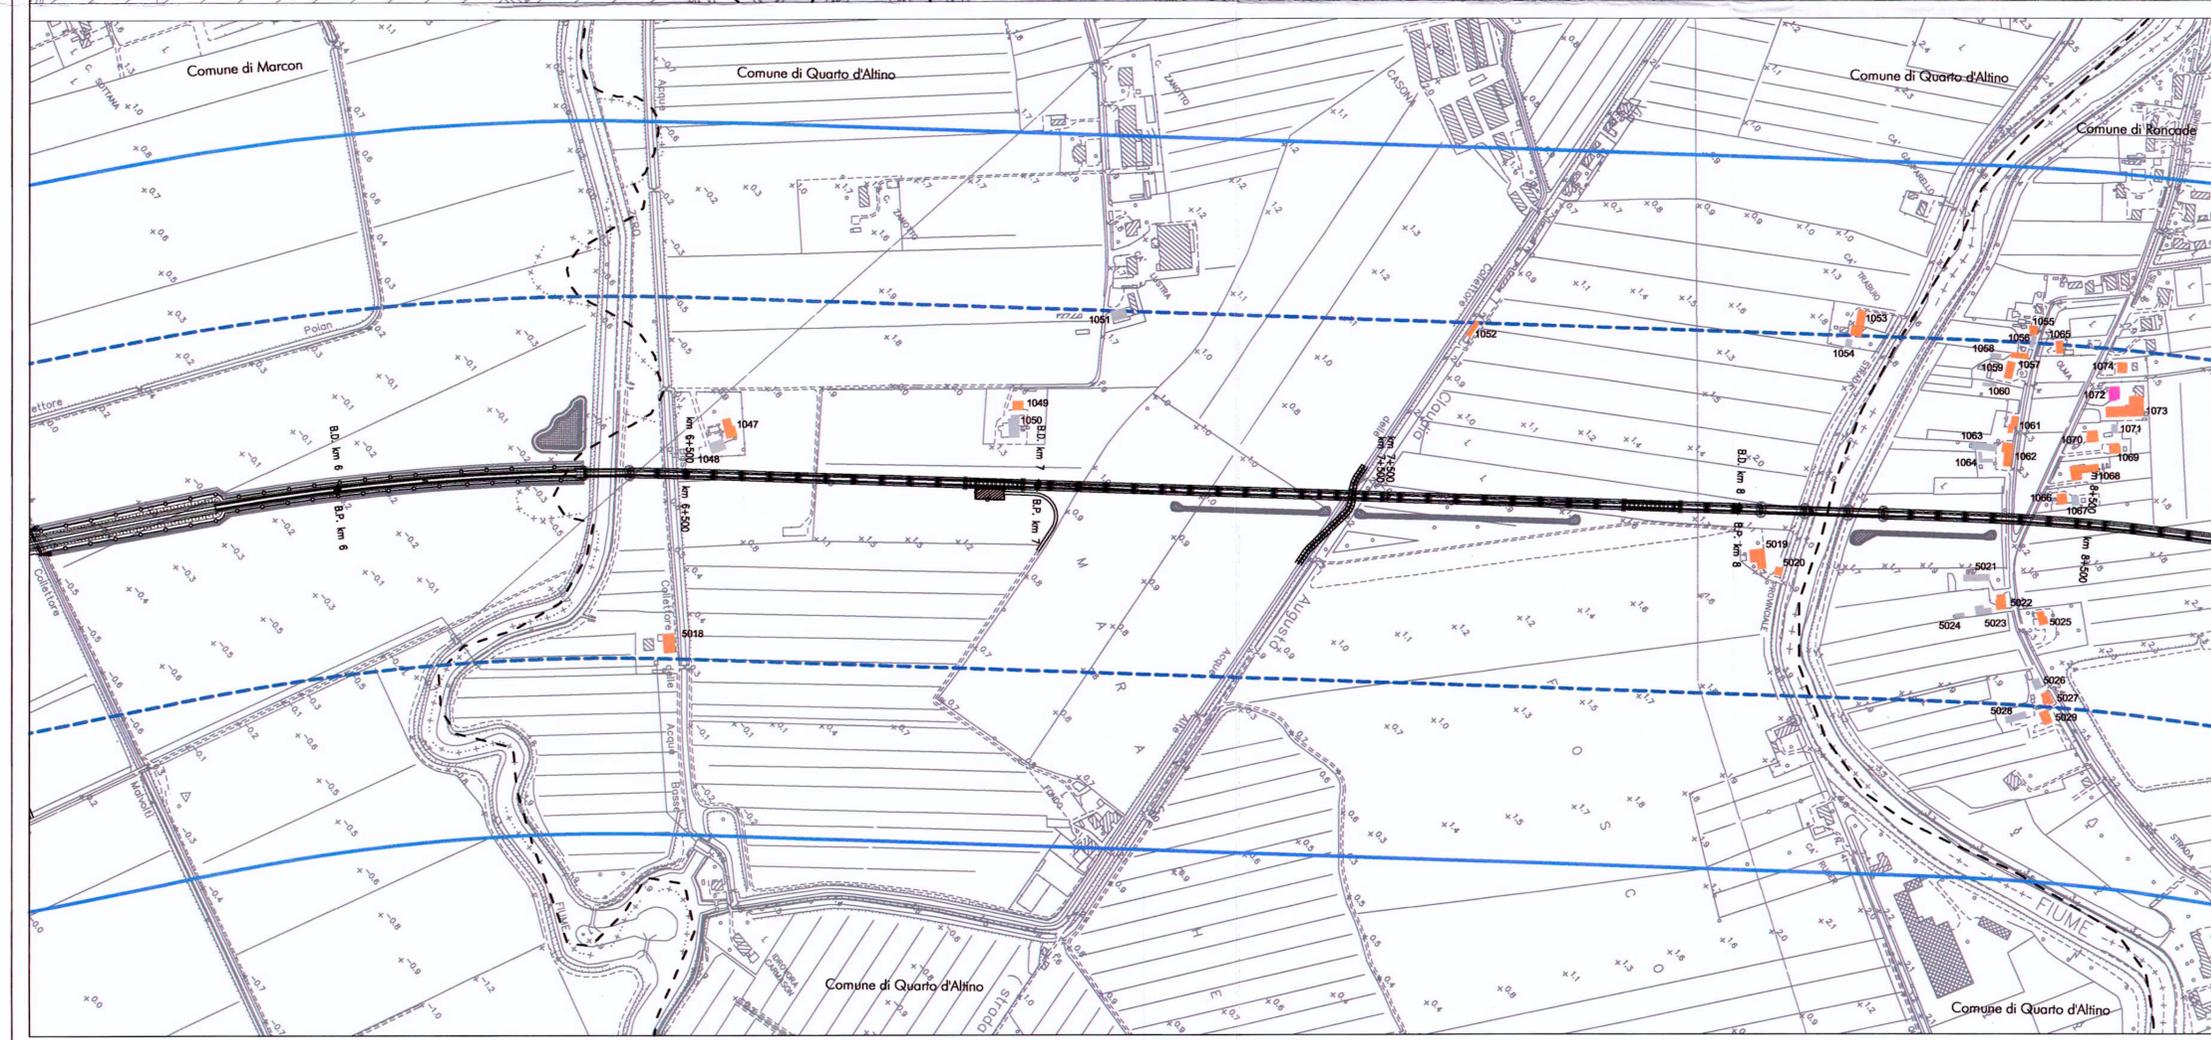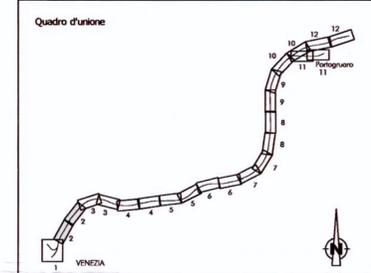

COMMITTENTE:

PROGETTAZIONE:

**U.O.: AMBIENTE E ARCHEOLOGIA**

**PROGETTO PRELIMINARE**  
 NUOVA LINEA AV/AC VENEZIA - TRIESTE  
 TRATTA AEROPORTO MARCO POLO - PORTOGUARO

STUDIO DI IMPATTO AMBIENTALE  
 QUADRO DI RIFERIMENTO AMBIENTALE  
 CARTA DEI RICETTORI ACUSTICI

Tav. n.2/12  
 SCALA:  
 1:5.000

COMMESSA	LOTTO	FASE	ENTE	TIPO DOC.	OPERA/DISCIPLINA	PROGR.	REV.
L345	00	R	22	N5	SA000A	002	A

Revis.	Descrizione	Redatto	Data	Verificato	Data	Approvato	Data	Autorizzato	Data
A	EMISSIONE ESECUTIVA	F. Ventura S. Maronana	Novembre 2010	G. Dajelli V. Morelli	Novembre 2010	D. Fichese	Novembre 2010	A. Martini	Novembre 2010

File: L34500R22N5SA000A002A.dwg  
 n.Elabor.02

Questo progetto è cofinanziato dalla Comunità Europea