

LEGENDA

- Tracciato di progetto
- Autostrada A4
- Confini comunali

Fasce di pertinenza acustica ferroviaria (DPR 459/98)

- Fascia A - 100 m
- Fascia B - 250 m
- Fascia Ricettori Sensibili - 500 m


Infrastrutture Concorsuali

- Fascia A - 100 m
- Fascia B - 150/250 m

Ricettori

- Residenziale
- Produttivo/Industriale
- Terziario (Commerciale/Ufficio)
- Sensibile (Scuole)
- Sensibile (Ospedali/Case di cura)
- Culto
- FS
- Altro
- PA Parchi
- Sport

Quadro d'unione

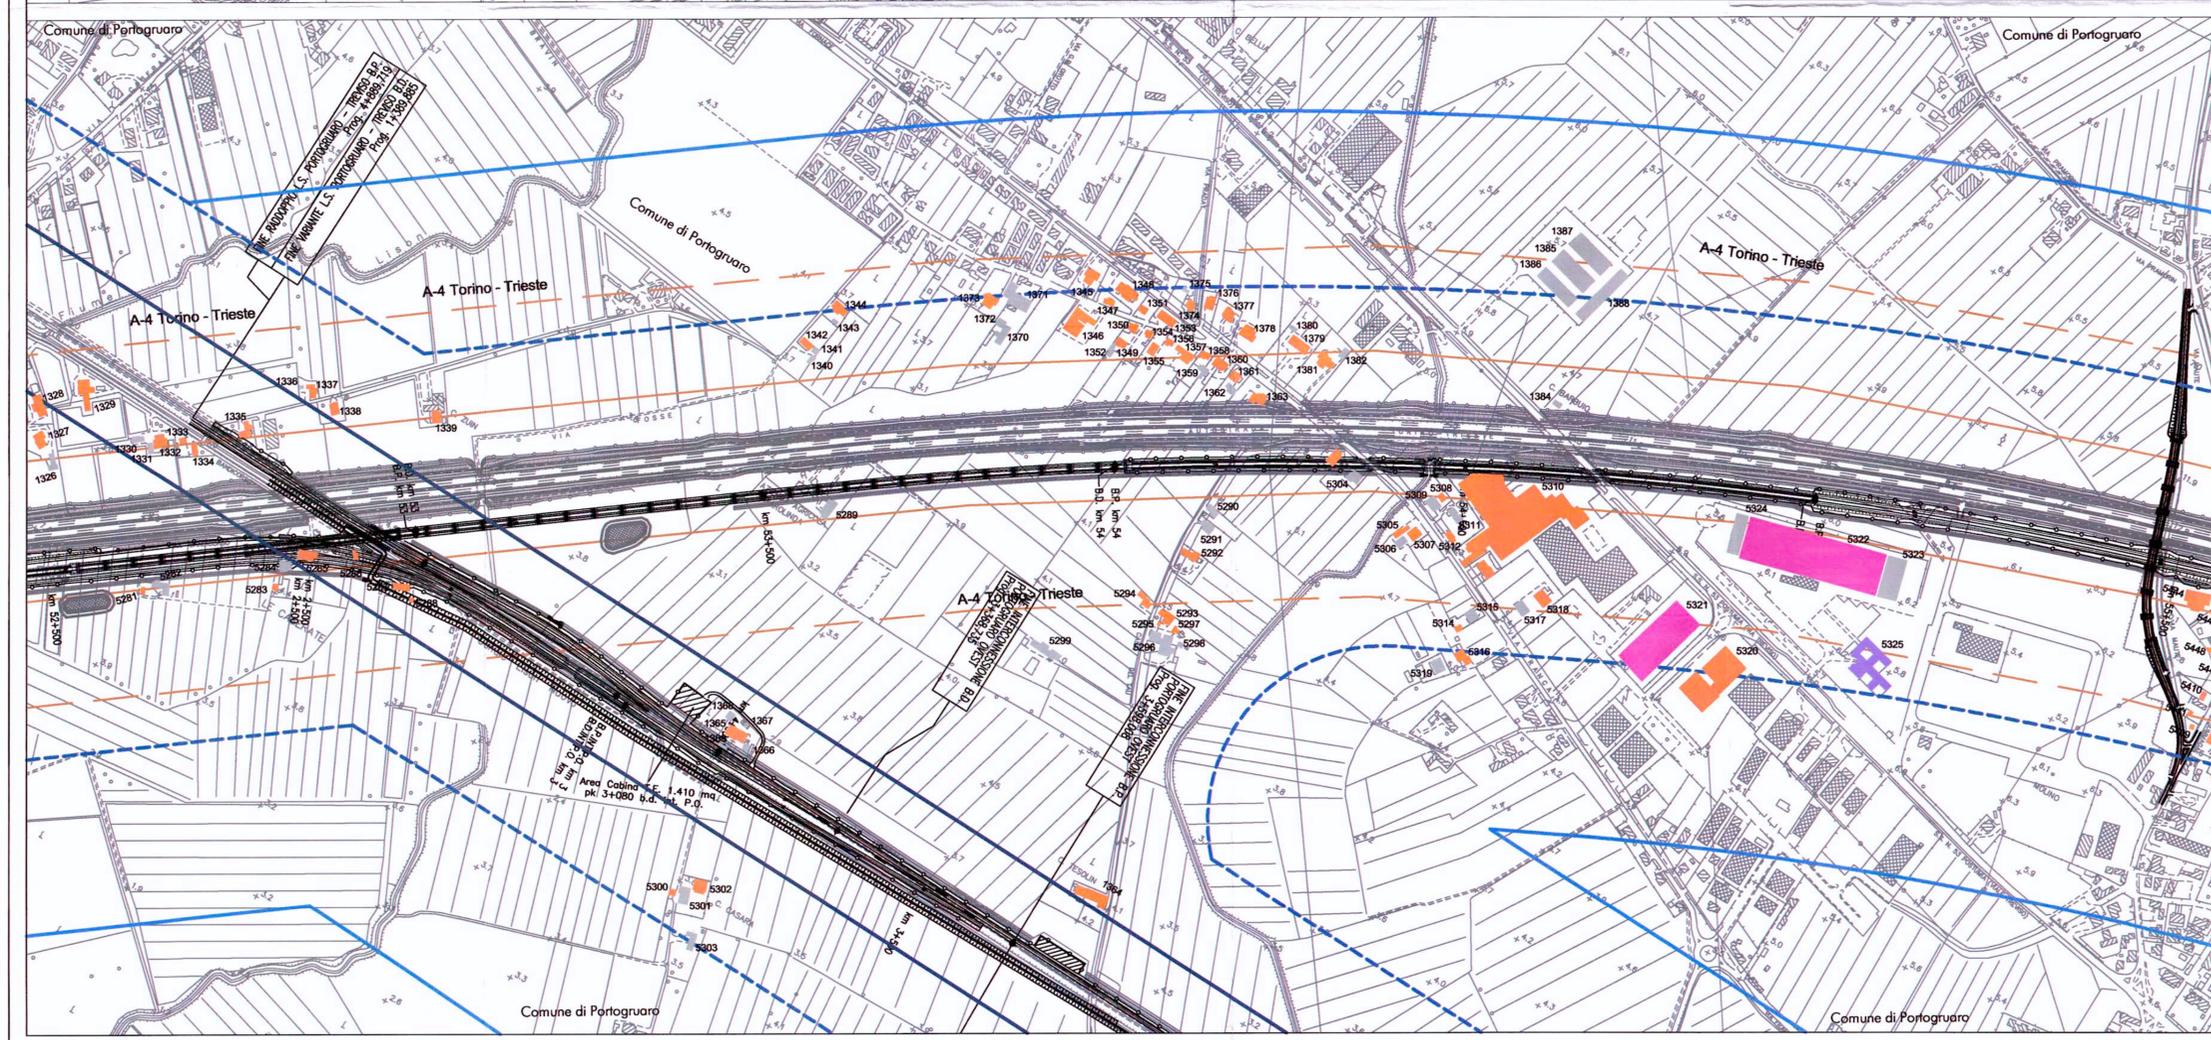

COMMITTENTE:

PROGETTAZIONE:

U.O.: AMBIENTE E ARCHEOLOGIA

PROGETTO PRELIMINARE
 NUOVA LINEA AV/AC VENEZIA - TRIESTE
 TRATTA AEROPORTO MARCO POLO - PORTOGUARO

STUDIO DI IMPATTO AMBIENTALE
 QUADRO DI RIFERIMENTO AMBIENTALE
 CARTA DEI RICETTORI ACUSTICI

Tav. n.10/12
 SCALA: 1:5.000

COMMESSA LOTTO FASE ENTE TIPO DOC. OPERA/DISCIPLINA PROGR. REV.

L345 00 R 22 N5 SA000A 010 A

Revis.	Descrizione	Redatto	Data	Verificato	Data	Approvato	Data	Autorizzato	Data
A	EMISSIONE ESECUTIVA	F. Ventura S. Martonara	Novembre 2010	G. Dejelli V. Morini	Novembre 2010	D. Fochesato	Novembre 2010	A. Martini	Novembre 2010

File: L34500R22N5SA000A010A.dwg n.Elabor. 10/16

Questo progetto è cofinanziato dalla Comunità Europea