


▲ NOTA:
DA UTILIZZARE PER LA PROGRAMMAZIONE DELLA
CENTRALE (NON COMPRESO NELLA FORNITURA)

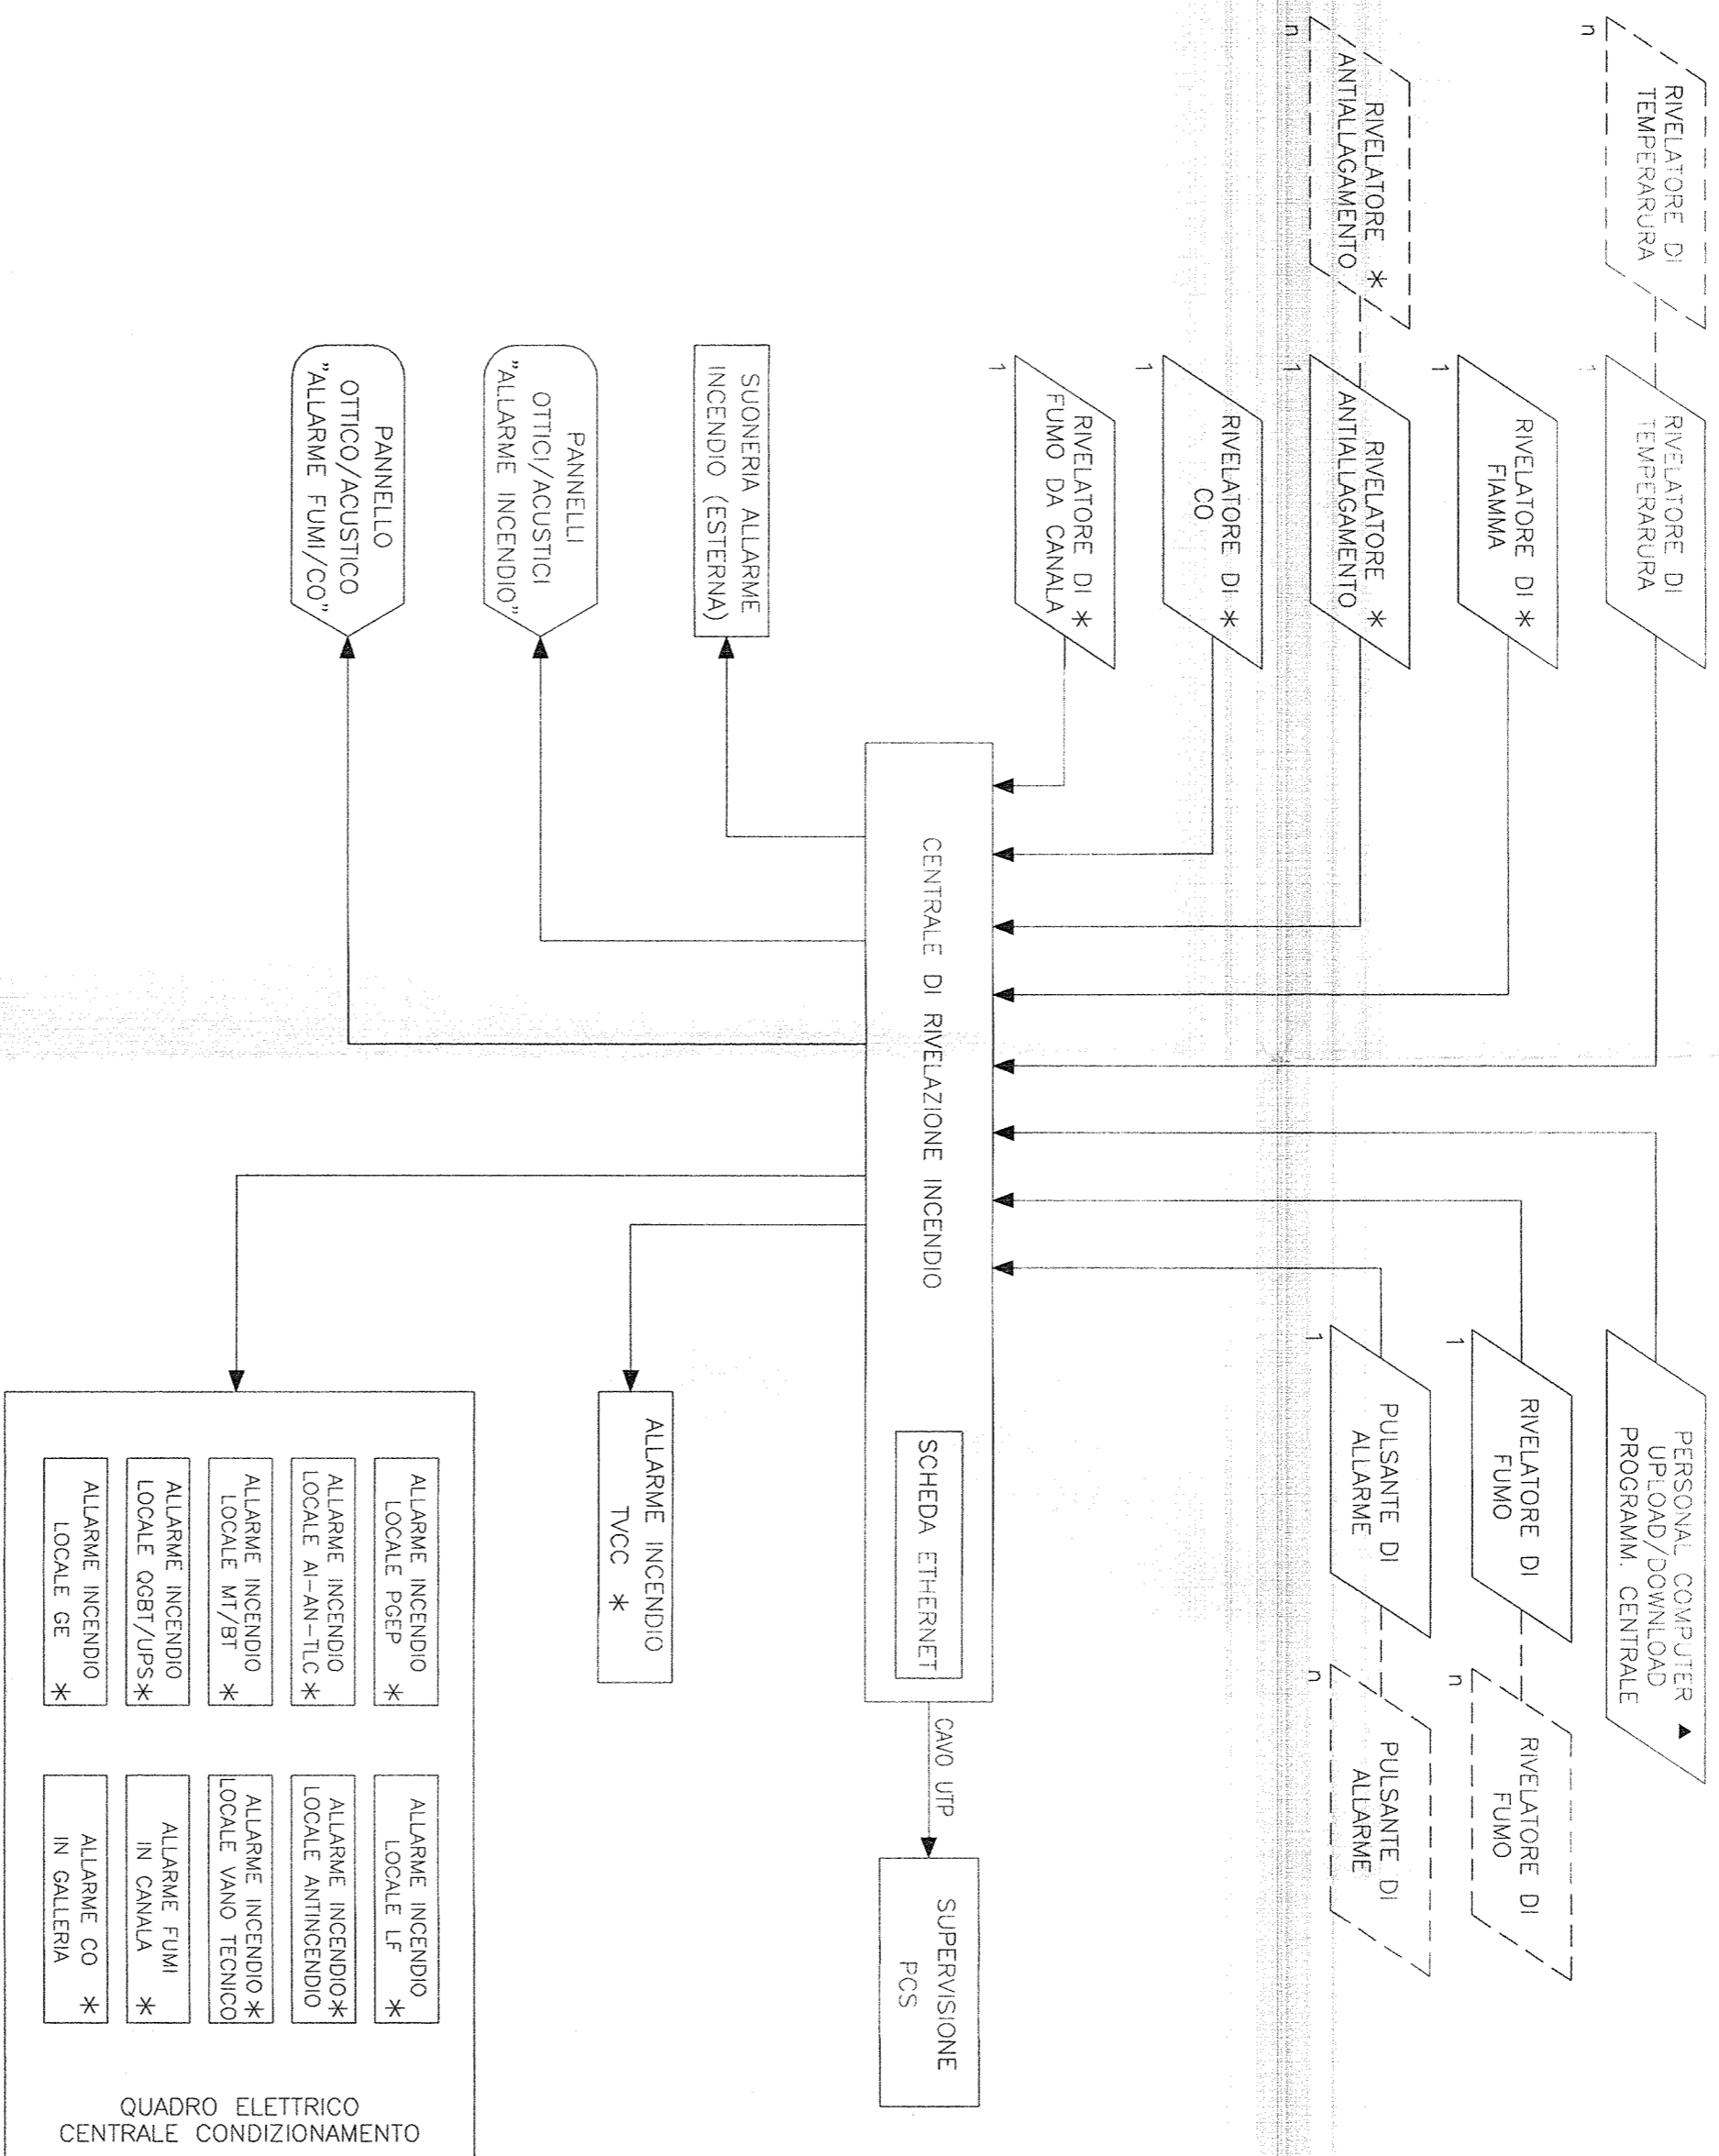

LEGENDA	
SIMBOLO	DESCRIZIONE
	SEGNALE DI Input/Output
	ELABORAZIONE
	PRESENTAZIONE VISIVA
*	DOVE PREVISTO

COMMITTENTE:

RFI
RETE FERROVIARIA ITALIANA
GRUPPO FERROVIE DELLO STATO ITALIANO

ALTA SORVEGLIANZA:

ITALFERR
GRUPPO FERROVIE DELLO STATO ITALIANO

GENERAL CONTRACTOR:

COOP
Consorzio Costruttori Integrati Veneti

INFRASTRUTTURE FERROVIARIE STRATEGICHE DEFINITE DALLA
LEGE OBIETTIVO N. 443/01
LINEA A.V. /A.C. TERZO VALICO DEI GIOVI
PROGETTO DEFINITIVO
IMPIANTO ANTINCENDIO
FABBR.SICUREZZA 1-TECNOLOGICI-RED-RTB-ANTINCENDIO
CABINE MT/BT-SICUREZZA 2-BY PASS-LOC.ANTINC.GALL.
SCHEMA A BLOCCHI TIPOLOGICO

GENERAL CONTRACTOR: ITALFERR S.p.A. SCALA :

IL PROGETTO È INTEGRATO DA:
SPECIFICHE
ORDINE INGI. DI MILANO
n. 1568
Data: 19 MAR 2011
Project: *Waldberg*

COMMESSA	LOTTO	FASE	ENTE	TIPO DOC.	OPERA/DISCIPLINA	PROGR.	REV.	FOGLIO
A3011	00	D	CV	1A	AI000A	G02	A	001 di 002

CONSORZIO SATURNO

VISTO CONSORZIO SATURNO

Rev.	Descrizione	Redatto	Data	Verificato	Data	Approvato	Data
A	EMISIONE	<i>giovane</i>	31/01/12	<i>giovane</i>	31/01/12	<i>giovane</i>	31/01/12
B		<i>giovane</i>					
C							

CUP: F81H920000000008

