

LEGENDA

Contorni comunali

Contorni provinciali

Contorni regionali

Viadotto

Scatolare

Territorio aperto

Case sparse

Fluvi, torrenti, canali, bacini

Vegetazione naturale - seminaturale

Zone umide

Area boscosa di latifoglie

Boschi igrofilici a dominanza di *Salix alba*, *Populus alba* e *Populus nigra*

Querceto-carpinetum planiziale

Reti Natura 2000

Siti di Interesse Comunitario 2007 - Direttiva Habitat 79/409/CE

Territorio edificato

Tessuto urbano discontinuo

Strutture residenziali isolate in ambito agricolo

Terroni abbandonati

Area industriali, commerciali e servizi

Aeroporti

Area verdi urbane

Reti infrastrutturali

Reti e spazi stradali e ferroviari organizzatori della struttura territoriale

Autostrada A4 esistente

Autostrada A4 in variante

Elettrodotto L/linea e SSE

Elettrodotto - Linea primaria (esistente)

Progetto

Cabina TE

Area di pregio architettonico e storico - testimoniale Tenuta Tron


Manifesti di pregio architettonico e storico - testimoniale

Area archeologiche

Beni archeologici

Abilita storica - strada romana

Quota d'arsena

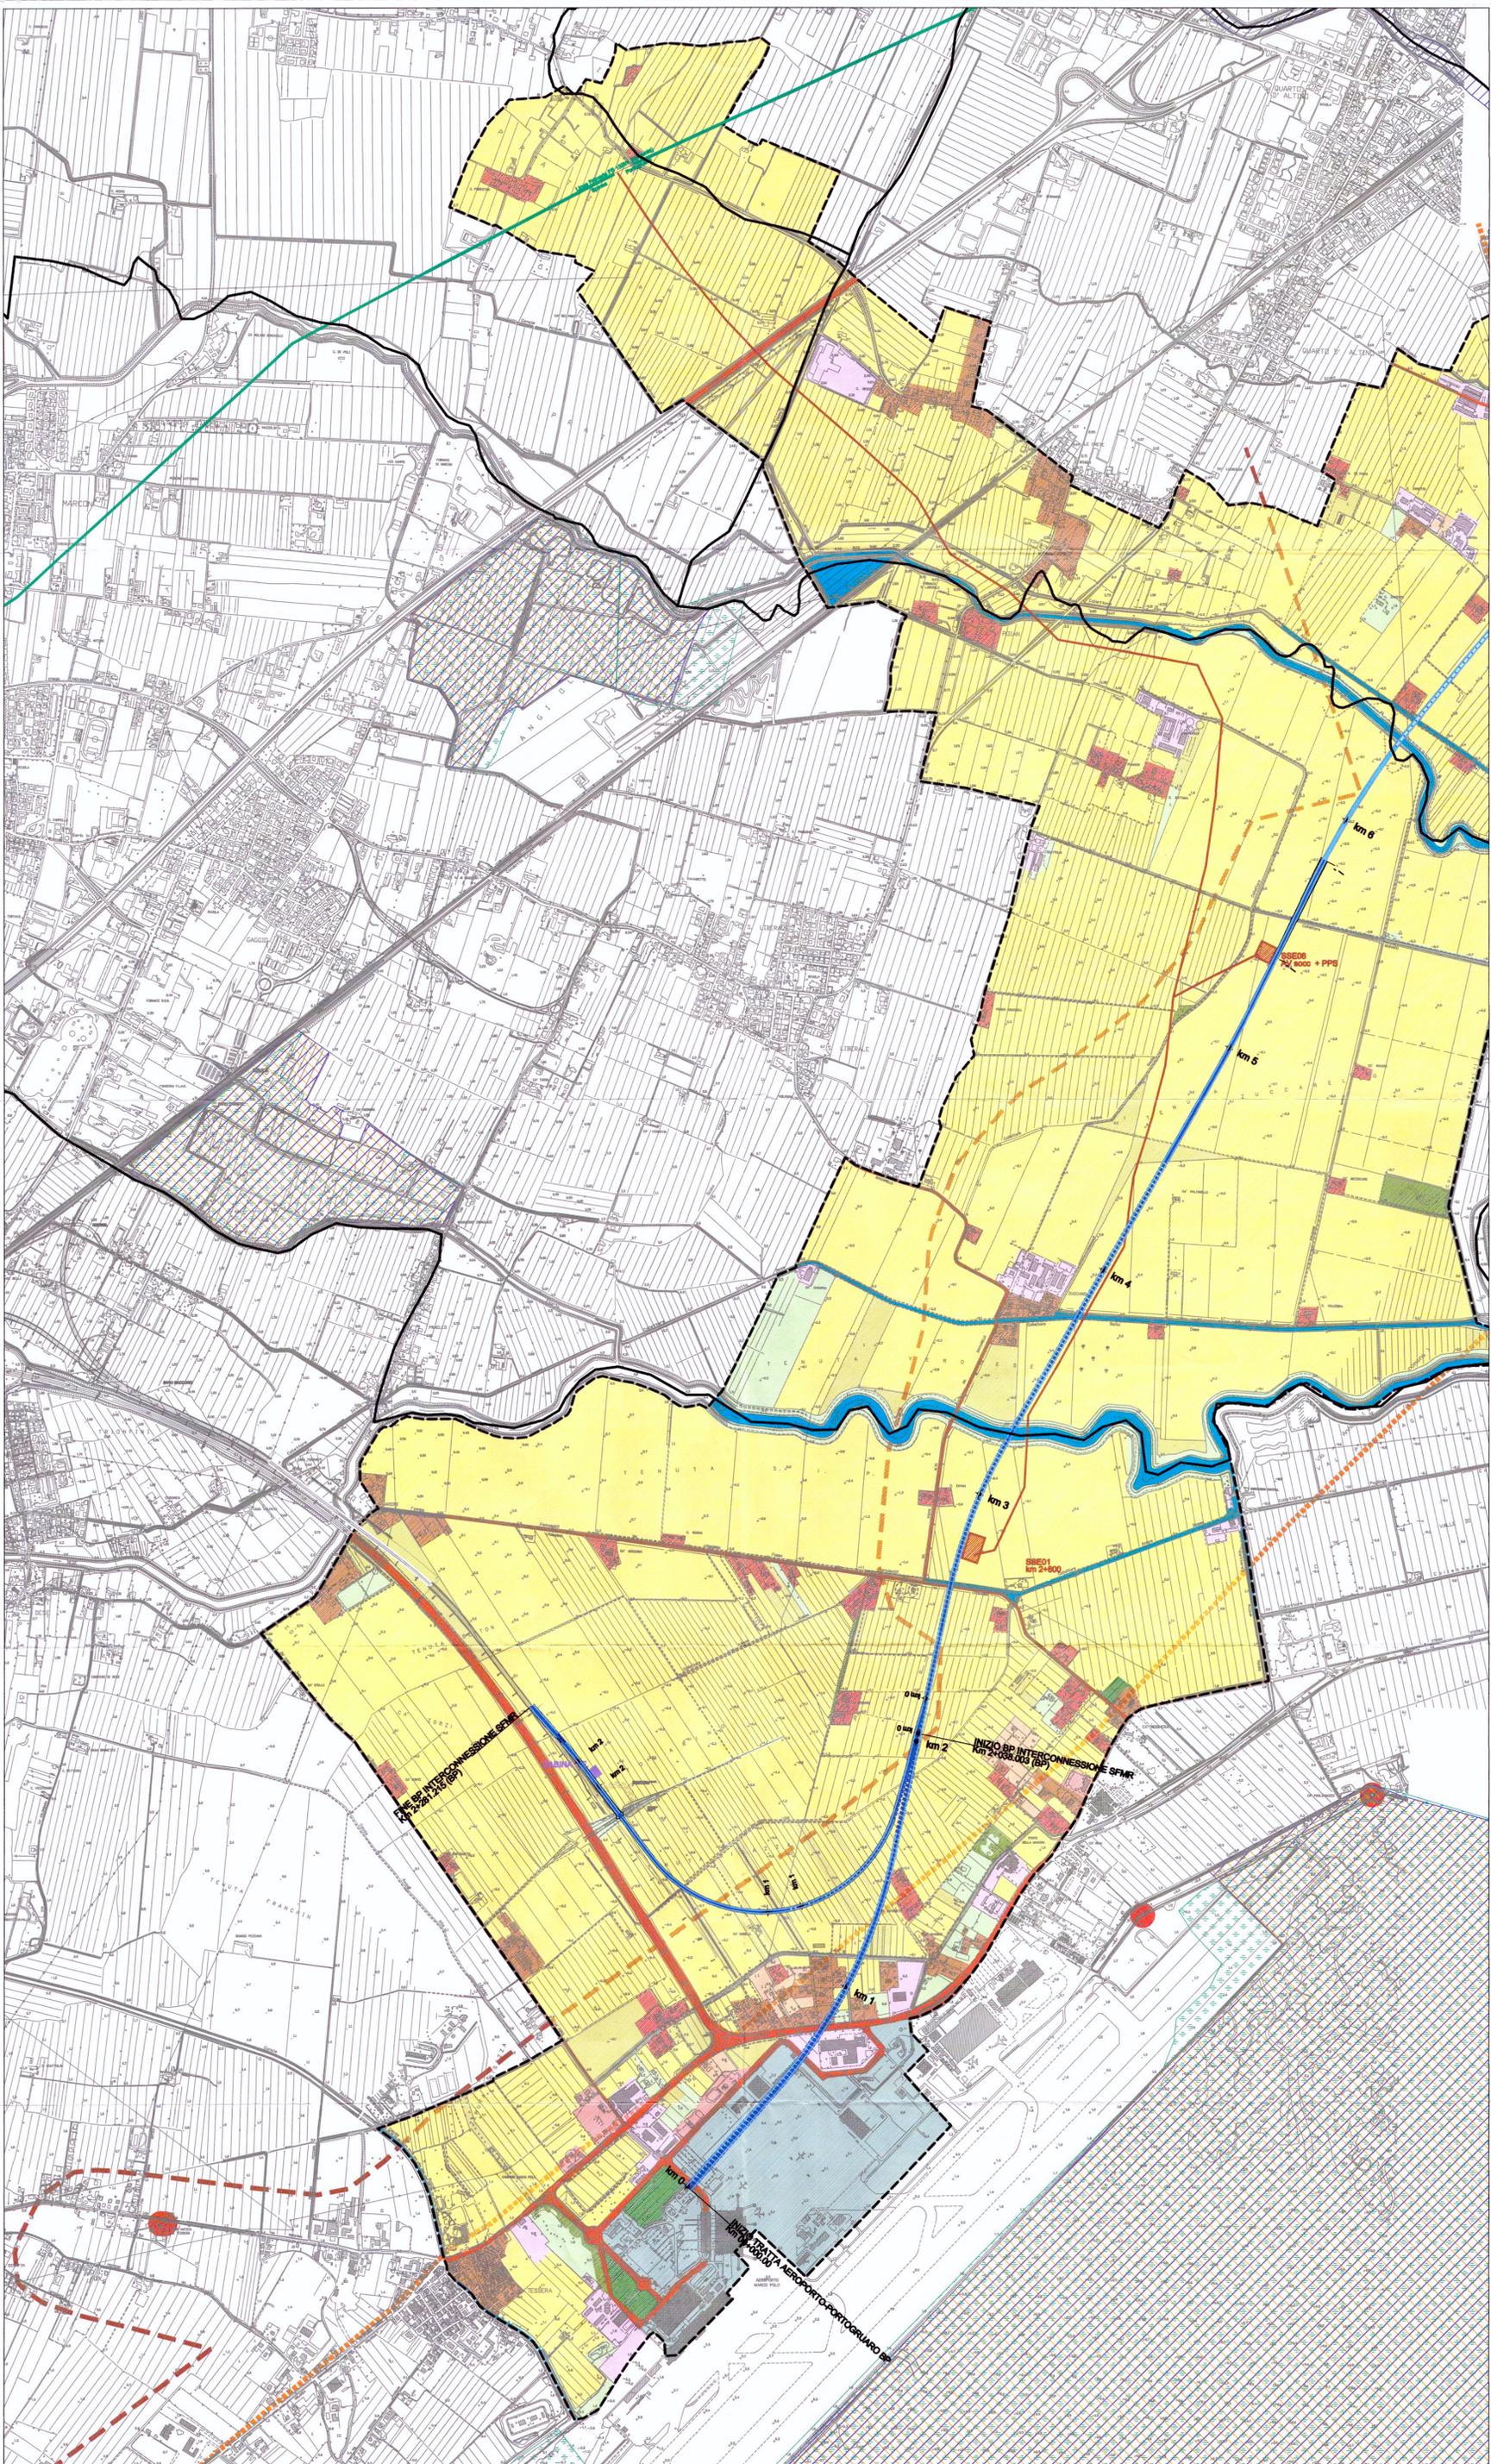

COMMITTENTE:

PROGETTAZIONE:

U.O.: AMBIENTE E ARCHEOLOGIA

PROGETTO PRELIMINARE
NUOVA LINEA AVIAC VENEZIA - TRIESTE
TRATTA AEROPORTO MARCO POLO - PORTOGRUARO

STUDIO DI IMPATTO AMBIENTALE
QUADRO DI RIFERIMENTO AMBIENTALE
CARTA DELLA STRUTTURA DEL PAESAGGIO

Tav. n.1/6
 SCALA:
 1 : 10.000

COMMESSA LOTTO FASE ENTE TIPO DOC. OPERADISCIPLINA Progr. REV.

L345 00 R 22 N4 N4 SA000A 025 A

Rev.	Descrizione	Redatto	Data	Verificato	Data	Approvato	Data	Autocollato Data
A	EMISSIONE ESECUTIVA	F. Verani S. Mariani	Novembre 2010	G. Dell'Albergo V. Mariani	Novembre 2010	Novembre 2010	Novembre 2010	Novembre 2010

FILE: L34500R22N4SA000A025A.dwg n. Ediz. 35 / 17

Questo progetto è cofinanziato dalla Comunità Europea