INTERNO LOCALE APPARATI IS - TLC SCALA 1:25

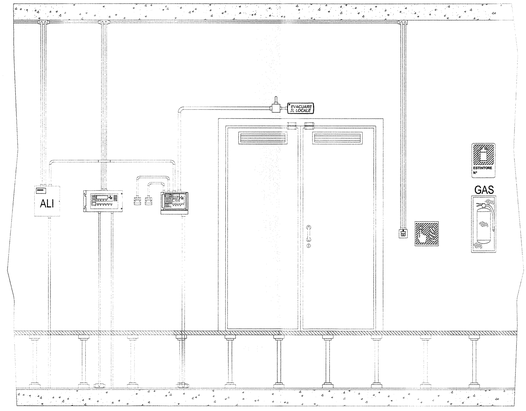

Pannello ottico acustico di allarme incendio

Unità di spegnimento UDS

Centrale di rivelazione incendi

Alimentatore 24Vcc

Cartello indicatore UNI7546-16 (lato 33cm)

Pulsante manuale di allarme incendio

Pulsante manuale a rottura vetro per comando/blocco spegnimento

Estintore portatile manuale a gas CO2 "EN 3" classe 113B 5kg in cassetta di contenimento a parete

Cartello indicatore in Alluminio (30x20cm)

LEGENDA SIMBOLI

SIMBOLO	DESCRIZIONE	U.M.	QUANTITA'	MARCA	MODELLO
T	Rivelatore di temperatura con modulo isolatore installato a soffitto	cad	18	NOTIFIER	NFXI-TDIFF
S	Rivelatore ottico di fumo con modulo isolatore installato a soffitto	cad	22	NOTIFIER	NFXI-OPT
S AD-1	Rivelatore ottico di fumo AD-1 installato a soffitto	cad	2	NOTIFIER	IDX-751AE
H Ex-d	Rivelatore di idrogeno AD-PE con scheda relè installato a soffitto	cad	1	NOTIFIER	VGS.AD-H2 SK BR3N
F	Rivelatore di fiamma a raggi ultravioletti installato a soffitto	cad	1	NOTIFIER	40/40U
S	Rivelatore ottico di fumo con modulo isolatore installato sotto pavimento completo di ripetitore ottico di allarme a pavimento calpestabile	cad	21	NOTIFIER	NFXI-OPT INDIC-PAV
BOX	Pulsante manuale di allarme incendio con modulo indirizzato incorporato e cartello indicatore UNI7546-16	cad	9	NOTIFIER	P700
BOX	Pulsante manuale di allarme incendio AD-PE e cartello indicatore UNI7546-16	cad	1	NOTIFIER	BG 14 ADPE
G	Pulsante manuale a rottura vetro per comando spegnimento di colore giallo	cad	1	NOTIFIER	BG 35VG
B	Pulsante manuale a rottura vetro per blocco spegnimento di colore blu	cad	1	NOTIFIER	BG 35VB
	Allarme acustico incendio	cad	1	NOTIFIER	EMA 1224 B4R
ALLARME INCENDIO	Pannello ottico acustico di allarme IP55	cad	6	NOTIFIER	PAN1-EN KIT-IP55
EVACUARE IL LOCALE	Pannello ottico acustico di allarme "EVACUARE IL LOCALE"	cad	1	NOTIFIER	PAN1-EN P-EL
VIETATO ENTRARE SPEGNIMENTO IN CORSO	Pannello ottico acustico di allarme IP55 "SPEGNIMENTO IN CORSO"	cad	1	NOTIFIER	PAN1-EN P-VS

SIMBOLO	DESCRIZIONE	U.M.	QUANTITA'	MARCA	MODELLO
E ABC	Estintore portatile carrellato a polvere CE classe AB1C 50kg, completo di cartello indicatore	cad	1	ZIGGIOTTO	ES0012 V0211N
E GAS	Estintore portatile manuale a gas CO2 "EN 3" classe 113B 5kg, completo di cassetta di contenimento a parete e cartello indicatore	cad	14	ZIGGIOTTO	ES0022 A0982 V0211N
E ABC	Estintore portatile manuale a polvere "EN 3" classe 34A.233B.C 6kg, completo di cassetta di contenimento a parete e cartello indicatore	cad	3	ZIGGIOTTO	ES0001 A0982 V0211N
	Gruppo bombole gas estinguente IG55 (normale + riserva)	cad	2	EUSEBI	
	Impianto automatico di spegnimento a gas	cad	1	EUSEBI	
AM2000	Centrale di rivelazione incendi 2 loop (Box dim. 111 x 483 x 266h mm.)	cad	1	NOTIFIER	AM2000N
	Unità di spegnimento (U.D.S.) (Box dim. 113 x 333 x 274h mm.)	cad	1	NOTIFIER	UDS-3N
ALI	Alimentatore 24Vcc (Box dim. 170 x 310 x 373h mm.)	cad	1	NOTIFIER	ALI-25-EN
MU	Modulo di interfaccia 1 uscita con isolatore	cad	8	NOTIFIER	CMA1-I
MI	Modulo di interfaccia 1 ingresso con isolatore	cad	3	NOTIFIER	MMA1-I
MG	Modulo di interfaccia 2 ingressi con isolatore per rivelatori di gas	cad	1	NOTIFIER	M721E
MX	Modulo di interfaccia per rivelatori ottici di fumo a sicurezza intrinseca	cad	1	NOTIFIER	IMX1
B	Barriera a sicurezza intrinseca	cad	1	NOTIFIER	Z 972
CMX	Modulo di interfaccia 10 uscite relè	cad	1	NOTIFIER	CMX10RM

Nota 1: La disposizione dei componenti antincendio è indicativa. Verrà definita in fase di progettazione costruttiva. La disposizione dei sensori è calcolata secondo la norma UNI9795-2010.

Nota 2: Le opere civili essendo ancora in fase di definizione potrebbero non essere perfettamente congruenti con il progetto definitivo.

PIANTA - SCALA 1:50

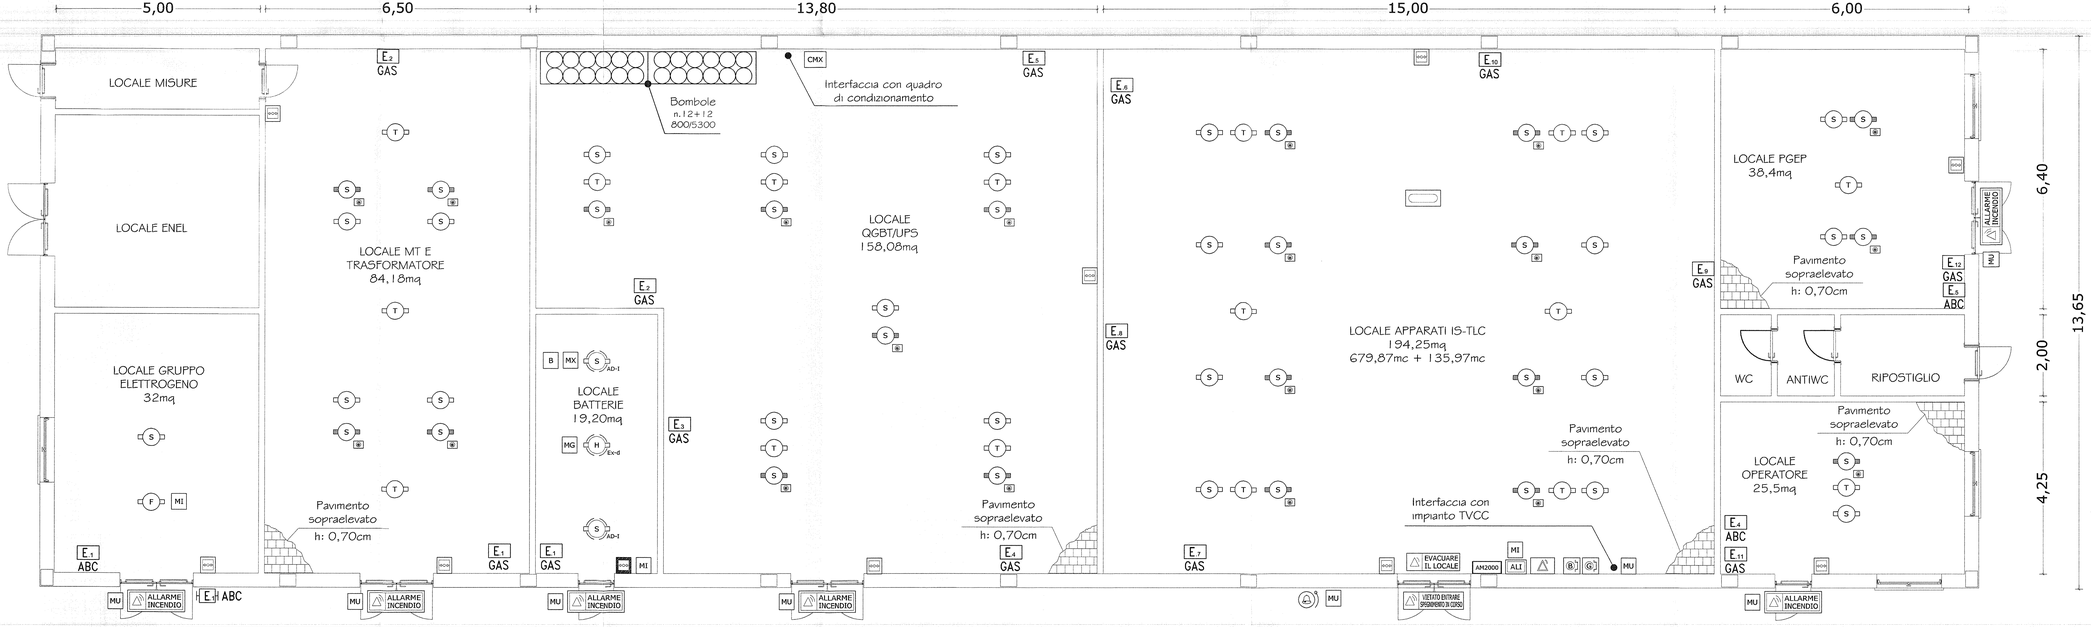

N.B. LOOP CON PERCORSO DI ANDATA SEPARATO DA QUELLO DI RITORNO

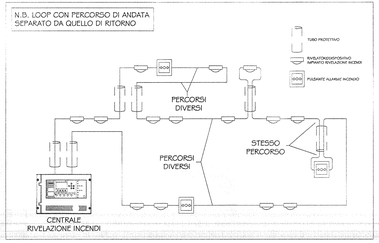

COMMITTENTE: RFI RETE FERROVIARIA ITALIANA – GRUPPO FERROVIE DELLO STATO ITALIANE

ALTA SORVEGLIANZA: ITALFERR – GRUPPO FERROVIE DELLO STATO ITALIANE

GENERAL CONTRACTOR: Consorzio Cociv

INFRASTRUTTURE FERROVIARIE STRATEGICHE DEFINITE DALLA LEGGE OBIETTIVO N. 443/01

LINEA A.V. /A.C. TERZO VALICO DEI GIOVI
PROGETTO DEFINITIVO

IMPIANTO ANTINCENDIO
PC ARQUATA LIBARNA + CABINA SICUREZZA
LAYOUT APPARECCHIATURE

GENERAL CONTRACTOR: ITALFERR S.p.A. — SCALA: 1:50

INTERROGAZIONI-PRESTAZIONI SPECIALISTICHE ORDINE INGEGNERI MILANO — Data: — Consorzio Cociv Progett. Data:

COMMESSA	LOTTO	FASE	ENTE	TIPO DOC	OPERA/DISCIPLINA	PROGR	REV.	FOGLIO
A301	00	D	CM	2L	AI 000A	004	A	001 di 001

CONSORZIO SATURNO — VISTO CONSORZIO SATURNO — Firma — Data: 15 MAR 19

Progettazione:

Rev.	Descrizione	Redatto	Data	Verificato	Data	Approvato	Data
A	EMISSIONE		12/02/19		12/02/19		12/02/19
B							
C							

n. Elab.: — File: A301I000CV2L0000A004_A.dwg — Cod. origine: — CUP: F81H92000000008

Scala di plot: 1:1

TUTTI I DIRITTI DEL PRESENTE DOCUMENTO SONO RISERVATI: LA PRODUZIONE ANCHE PARZIALE È VIETATA