INTERNO LOCALE APPARATI IS - TLC SCALA 1:25

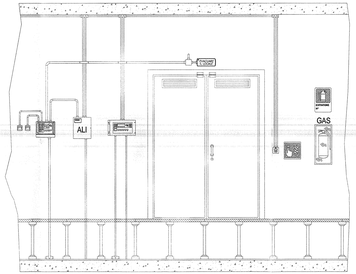

- Pannello ottico acustico di allarme incendio
- Unità di spegnimento UDS
- Centrale di rivelazione incendi
- Alimentatore 24Vcc
- Cartello indicatore UNI7546-16 (lato 33cm)
- Pulsante manuale di allarme incendio
- Pulsante manuale a rottura vetro per comando/blocco spegnimento
- Estintore portatile manuale a gas CO2 "EN 3" classe 113B 5kg in cassetta di contenimento a parete
- Cartello indicatore in Alluminio (30x20cm)

LEGENDA SIMBOLI

SIMBOLO	DESCRIZIONE	U.M.	QUANTITA'	MARCA	MODELLO
T	Rivelatore di temperatura con modulo isolatore installato a soffitto	cad	11	NOTIFIER	NFXI-TDIFF
S	Rivelatore ottico di fumo con modulo isolatore installato a soffitto	cad	16	NOTIFIER	NFXI-OPT
S AD-I	Rivelatore ottico di fumo AD-I installato a soffitto	cad	2	NOTIFIER	IDX-751AE
H Ex-d	Rivelatore di idrogeno AD-PE con scheda relè installato a soffitto	cad	1	NOTIFIER	VGS.AD-H2 SK 8KSN
F	Rivelatore di fiamma a raggi ultravioletti installato a soffitto	cad	1	NOTIFIER	4Q/40U
S IP	Rivelatore ottico di fumo con modulo isolatore installato sotto pavimento completo di ripetitore ottico di allarme a pavimento calpestabile	cad	15	NOTIFIER	NFXI-OPT INDSC-PAV
	Pulsante manuale di allarme incendio con modulo indirizzato incorporato e cartello indicatore UNI7546-16	cad	8	NOTIFIER	P700
	Pulsante manuale di allarme incendio AD-PE e cartello indicatore UNI7546-16	cad	1	NOTIFIER	BG 14 ADPE
	Pulsante manuale a rottura vetro per comando spegnimento di colore giallo	cad	1	NOTIFIER	BG 35VG
	Pulsante manuale a rottura vetro per blocco spegnimento di colore blu	cad	1	NOTIFIER	BG 35VB

SIMBOLO	DESCRIZIONE	U.M.	QUANTITA'	MARCA	MODELLO
	Allarme acustico incendio	cad	1	NOTIFIER	EMA 1224 B4R
ALLARME INCENDIO	Pannello ottico acustico di allarme IP55	cad	5	NOTIFIER	PAN1-EN KIT-IP55
EVACUARE IL LOCALE	Pannello ottico acustico di allarme "EVACUARE IL LOCALE"	cad	1	NOTIFIER	PAN1-EN P-BL
UDS1/DS1000 UDS2/DS1000	Pannello ottico acustico di allarme IP55 "SPEGNIMENTO IN CORSO"	cad	1	NOTIFIER	PAN1-EN P-VS
AM2000	Centrale di rivelazione incendi 2 loop (Box dim. 111 x 483 x 266h mm.)	cad	1	NOTIFIER	AM2000N
	Unità di spegnimento (U.D.S.) (Box dim. 113 x 333 x 274h mm.)	cad	1	NOTIFIER	UDS-3N
ALI	Alimentatore 24Vcc (Box dim. 170 x 310 x 373h mm.)	cad	1	NOTIFIER	ALI-25-EN
MU	Modulo di interfaccia 1 uscita con isolatore	cad	7	NOTIFIER	CMA1-I
MI	Modulo di interfaccia 1 ingresso con isolatore	cad	3	NOTIFIER	MMA1-I
MIG	Modulo di interfaccia 2 ingressi con isolatore per rivelatori di gas	cad	1	NOTIFIER	M721E

SIMBOLO	DESCRIZIONE	U.M.	QUANTITA'	MARCA	MODELLO
MX	Modulo di interfaccia per rivelatori ottici di fumo a sicurezza intrinseca	cad	1	NOTIFIER	EMX1
B	Barriera a sicurezza intrinseca	cad	1	NOTIFIER	Z 972
CMX	Modulo di interfaccia 10 uscite relè	cad	1	NOTIFIER	CMX10RM
	Gruppo bombole gas estinguente IG55 (normale + riserva)	cad	2	EUSEBI	
	Impianto automatico di spegnimento a gas	cad	1	EUSEBI	
ABC	Estintore portatile carrellato a polvere CE classe ABJC 50kg, completo di cartello indicatore	cad	1	ZIGGIOTTO	ES0012 VS2110
CO2 GAS	Estintore portatile manuale a gas CO2 "EN 3" classe 113B 5kg, completo di cassetta di contenimento a parete e cartello indicatore	cad	10	ZIGGIOTTO	ES0022 A0992 VS2110N
ABC	Estintore portatile manuale a polvere "EN 3" classe 34A,233B,C 6kg, completo di cassetta di contenimento a parete e cartello indicatore	cad	2	ZIGGIOTTO	ES0001 A0982 VS2110N

Nota 1: La disposizione dei componenti antincendio è indicativa. Verrà definita in fase di progettazione costruttiva.
La disposizione dei sensori è calcolata secondo la norma UNI9795:2010.
Nota 2: Le opere civili essendo ancora in fase di definizione potrebbero non essere perfettamente congruenti con il progetto definitivo.

PIANTA - SCALA 1:50

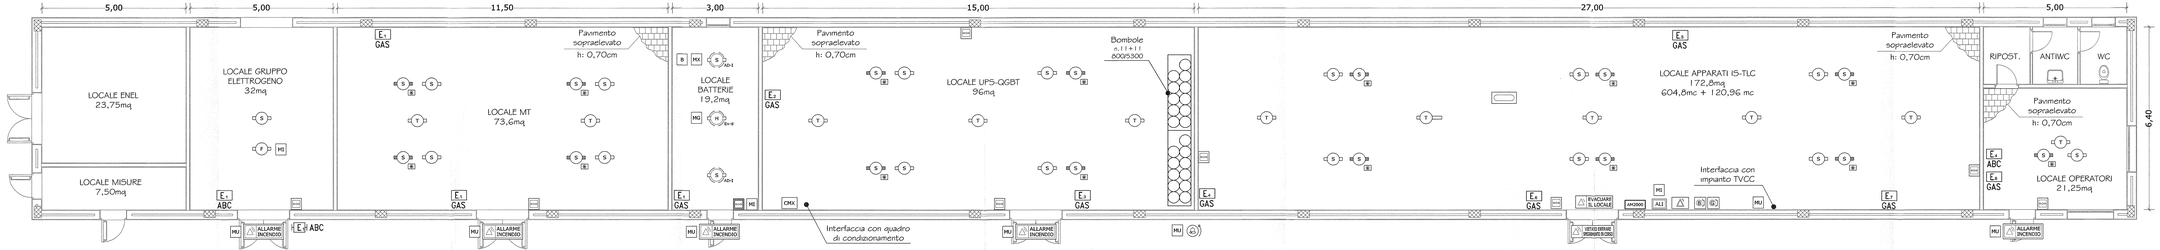

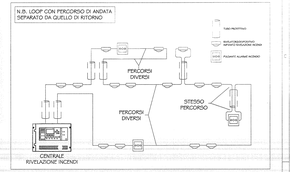

COMMITTENTE:
RFI RETE FERROVIARIA ITALIANA GRUPPO FERROVIE DELLO STATO ITALIANE

ALTA SORVEGLIANZA
ITALFERR GRUPPO FERROVIE DELLO STATO ITALIANE

GENERAL CONTRACTOR:
consorzio stabile operativo soc. coop.

INFRASTRUTTURE FERROVIARIE STRATEGICHE DEFINITE DALLA LEGGE OBIETTIVO N. 443/01

LINEA A.V. /A.C. TERZO VALICO DEI GIOVI
PROGETTO DEFINITIVO

IMPIANTO ANTINCENDIO
PJ1 RACCORDO POZZOLO – PM RIVALTA
LAYOUT APPARECCHIATURE

GENERAL CONTRACTOR: ITALFERR S.p.A. | SCALA 1:50
Direttore Tecnico: Project Manager: Data:

COMMESSA	LOTTO	FASE	ENTE	TIPO DOC.	DISCIPLINA/SEDIFICIO	PROGR.	REV.	FOGLIO
A30	00	E	CV	DI	A0 0004		A	001 di 001

CONSORZIO SATURNO — VISTO CONSORZIO SATURNO — Data: 17/04/2020 — Il Direttore Tecnico: Ing. Paolo Bruno

Progettazione

Rev.	Descrizione	Redatto	Data	Verificato	Data	Approvato	Data
A	EMISSIONE	Fabrizio Lorenzi	13/04/19	Alessandro Lorenzi	13/04/19	Ing. Paolo Bruno	13/04/19
B							
C							

I.A. Ecol. — File: A3010000GL00000IA0004001A.dwg — Cod. origine: — CUP: F81H92000000008

Scala: in pianta 1:1

TUTTI I DIRITTI DEL PRESENTE ELABORATO SONO RISERVATI. LA PROIEZIONE ANCHE PARZIALE E VIETATA.