INTERNO SALA QUADRI
SCALA 1:25

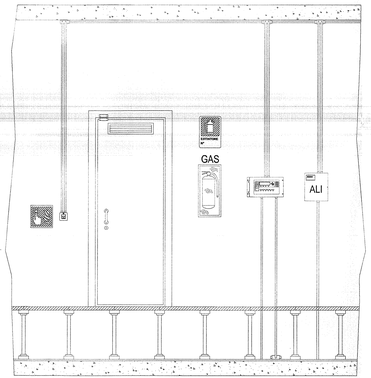

Pannello ottico acustico di allarme incendio

Centrale di rivelazione incendi

Alimentatore 24Vcc

Cartello indicatore UNI7546-16 (lato 33cm)

Estintore portatile manuale a gas CO2 "EN 3" classe 113B 5kg in cassetta di contenimento a parete

Cartello indicatore in Alluminio (30x20cm)

LEGENDA SIMBOLI

SIMBOLO	DESCRIZIONE	U.M.	QUANTITA'	MARCA	MODELLO
T	Rivelatore di temperatura con modulo isolatore installato a soffitto	cad	13	NOTIFIER	NFXI-TDIFF
S	Rivelatore ottico di fumo con modulo isolatore installato a soffitto	cad	14	NOTIFIER	NFXI-OPT
S AD-I	Rivelatore ottico di fumo AD-I installato a soffitto	cad	1	NOTIFIER	IDX-751AE
H Ex-d	Rivelatore di idrogeno AD-PE con scheda relè installato a soffitto	cad	1	NOTIFIER	VGS.AD-H2 SK IM3N
S	Rivelatore ottico di fumo con modulo isolatore installato sotto pavimento completo di ripetitore ottico di allarme a pavimento calpestabile	cad	4	NOTIFIER	NFXI-OPT INDIC-PAV
POMP	Pulsante manuale di allarme incendio con modulo indirizzato incorporato e cartello indicatore UNI7546-16	cad	5	NOTIFIER	P700
MBG	Pulsante manuale di allarme incendio AD-PE e cartello indicatore UNI7546-16	cad	1	NOTIFIER	BG 14 ADPE
	Allarme acustico incendio	cad	1	NOTIFIER	EMA 1224 B4R
ALLARME INCENDIO	Pannello ottico acustico di allarme	cad	2	NOTIFIER	PAN1-EN
ALLARME INCENDIO	Pannello ottico acustico di allarme IP55	cad	3	NOTIFIER	PAN1-EN KIT-IP55
AM2000	Centrale di rivelazione incendi 2 loop (Box dim. 111 x 483 x 266h mm.)	cad	1	NOTIFIER	AM2000N
ALI	Alimentatore 24Vcc (Box dim. 170 x 310 x 373h mm.)	cad	1	NOTIFIER	ALI-25-EN
MU	Modulo di interfaccia 1 uscita con isolatore	cad	9	NOTIFIER	CMA1-I
MI	Modulo di interfaccia 1 ingresso con isolatore	cad	2	NOTIFIER	MMA1-I
MG	Modulo di interfaccia 2 ingressi con isolatore per rivelatori di gas	cad	1	NOTIFIER	M721E
MX	Modulo di interfaccia per rivelatori ottici di fumo a sicurezza intrinseca	cad	1	NOTIFIER	IMX1
B	Barriera a sicurezza intrinseca	cad	1	NOTIFIER	Z 972
CMX	Modulo di interfaccia 10 uscite relè	cad	1	NOTIFIER	CMX10RM
E GAS	Estintore portatile manuale a gas CO2 "EN 3" classe 113B 5kg, completo di cassetta di contenimento a parete e cartello indicatore	cad	10	ZIGGIOTTO	ES0022 A0982 V0211N
E ABC	Estintore portatile carrellato a polvere CE classe A81C 50kg, completo di cartello indicatore	cad	1	ZIGGIOTTO	ES0012 V0211N

Nota 1: La disposizione dei componenti antincendio è indicativa. Verrà definita in fase di progettazione costruttiva.
La disposizione dei sensori è calcolata secondo la norma UNI9795-2010.
Nota 2: Le opere civili essendo ancora in fase di definizione potrebbero non essere perfettamente congruenti con il progetto definiti

PIANTA - SCALA 1:50

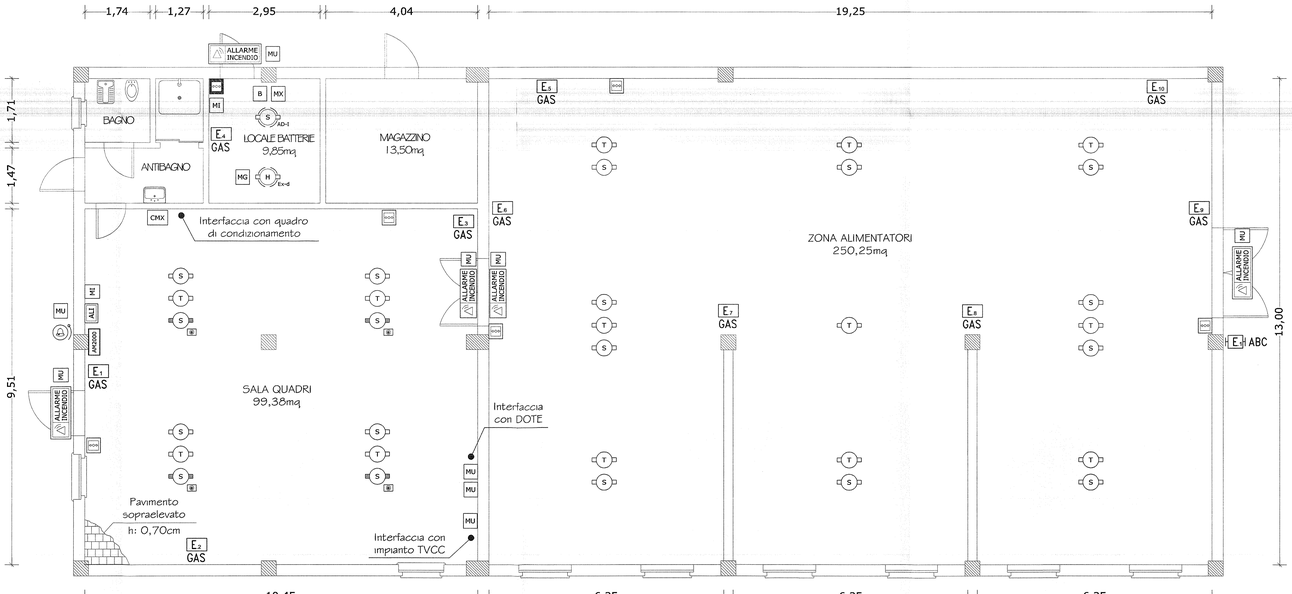

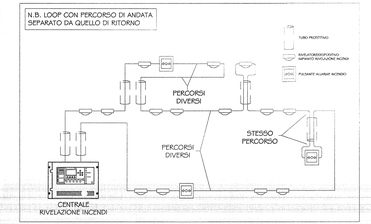

COMMITTENTE:

RFI RETE FERROVIARIA ITALIANA
GRUPPO FERROVIE DELLO STATO ITALIANE

ALTA SORVEGLIANZA:

ITALFERR
GRUPPO FERROVIE DELLO STATO ITALIANE

GENERAL CONTRACTOR:

Consorzio Cooperative Integrate Veloci

INFRASTRUTTURE FERROVIARIE STRATEGICHE DEFINITE DALLA LEGGE OBIETTIVO N. 443/01

LINEA A.V. /A.C. TERZO VALICO DEI GIOVI
PROGETTO DEFINITIVO

IMPIANTO ANTINCENDIO
SSE AC BIVIO CORVI – ARQUATA SCRIVIA – NOVI LIGURE
LAYOUT APPARECCHIATURE

GENERAL CONTRACTOR		ITALFERR S.p.A.	SCALA :
IL PROGETTISTA INTEGRATORE INTEGRAZIONE PRESTAZIONI SPECIALISTICHE ORDINE DEGLI INGEGNERI DELLA PROVINCIA DI MILANO Dott. Ing. [illegible]	Consorzio Cociv Project	Data:	1:50

COMMESSA	LOTTO	FASE	ENTE	TIPO DOC.	OPERA/DISCIPLINA	PROGR.	REV.	FOGLIO
A301	00	D	CV	2L	AI000A	G11	A	001 di 001

CONSORZIO SATURNO

VISTO CONSORZIO SATURNO
Firma: Data: 16/10/19

Progettazione :

Rev.	Descrizione	Redatto	Data	Verificato	Data	Approvato	Data
A	EMISSIONE	F.Rubino	16/10/19	G.Lo Bue	16/10/19	G.Lo Bue	16/10/19
B							
C							

n. Elab.: File: A301D00CVLA0000... Cod. origine:

CUP: F81H92000000008

Scala di plot: 1:1

TUTTI I DIRITTI DEL PRESENTE DOCUMENTO SONO RISERVATI. LA PRODUZIONE ANCHE PARZIALE È VIETATA