INTERNO SALA QUADRI SCALA 1:25

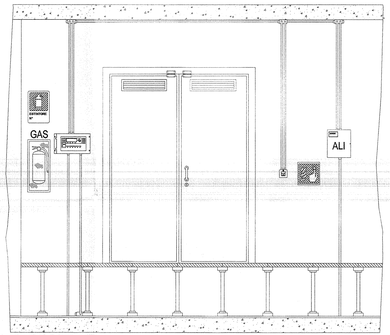

Centrale di rivelazione incendi

ALI Alimentatore 24Vcc

Cartello indicatore UNI7546-16 (lato 33cm)

Estintore portatile manuale a gas CO2 "EN 3" classe 113B 5kg in cassetta di contenimento a parete

Cartello indicatore in Alluminio (30x20cm)

LEGENDA SIMBOLI

SIMBOLO	DESCRIZIONE	U.M.	QUANTITA'	MARCA	MODELLO
T	Rivelatore di temperatura con modulo isolatore installato a soffitto	cad	14	NOTIFIER	NFXI-TDIFF
S	Rivelatore ottico di fumo con modulo isolatore installato a soffitto	cad	14	NOTIFIER	NFXI-OPT
S B	Rivelatore ottico di fumo con modulo isolatore installato sotto pavimento completo di ripetitore ottico di allarme a pavimento calpestabile	cad	2	NOTIFIER	NFXI-OPT INDIC-PAV
BOX	Pulsante manuale di allarme incendio con modulo indirizzato incorporato e cartello indicatore UNI7546-16	cad	6	NOTIFIER	P700
	Allarme acustico incendio	cad	2	NOTIFIER	EMA 1224 B4R
ALLARME INCENDIO	Pannello ottico acustico di allarme	cad	1	NOTIFIER	PAN1-EN
ALLARME INCENDIO	Pannello ottico acustico di allarme IP55	cad	2	NOTIFIER	PAN1-EN KIT-IP55
AM2000	Centrale di rivelazione incendi 2 loop (Box dim. 111 x 483 x 266h mm.)	cad	1	NOTIFIER	AM2000N

SIMBOLO	DESCRIZIONE	U.M.	QUANTITA'	MARCA	MODELLO
ALI	Alimentatore 24Vcc (Box dim. 170 x 310 x 373h mm.)	cad	1	NOTIFIER	ALI-25-EN
MU	Modulo di interfaccia 1 uscita con isolatore	cad	8	NOTIFIER	CMA1-I
MI	Modulo di interfaccia 1 ingresso con isolatore	cad	1	NOTIFIER	MMA1-I
CMX	Modulo di interfaccia 10 uscite relè	cad	1	NOTIFIER	CMX10RM
E ABC	Estintore portatile carrellato a polvere CE classe A81C 50kg, completo di cartello indicatore	cad	1	ZIGGIOTTO	ES0012 V0211N
E ABC	Estintore portatile manuale a polvere "EN 3" classe 34A,233B,C 6kg, completo di cassetta di contenimento a parete e cartello indicatore	cad	2	ZIGGIOTTO	ES0001 A0982 V0211N
E GAS	Estintore portatile manuale a gas CO2 "EN 3" classe 113B 5kg, completo di cassetta di contenimento a parete e cartello indicatore	cad	8	ZIGGIOTTO	ES0022 A0982 V0211N

Nota 1: La disposizione dei componenti antincendio è indicativa. Verrà definita in fase di progettazione costruttiva. La disposizione dei sensori è calcolata secondo la norma UNI9795-2010.

Nota 2: Le opere civili essendo ancora in fase di definizione potrebbero non essere perfettamente congruenti con il progetto definitivo.

PIANTA - SCALA 1:50

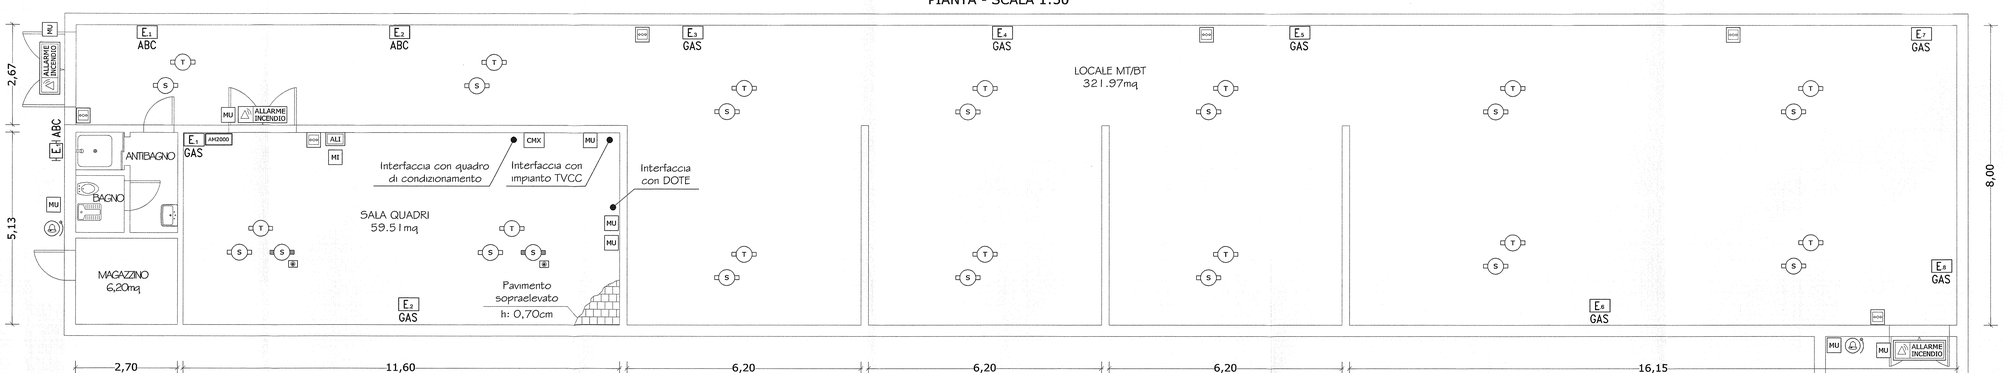

N.B. LOOP CON PERCORSO DI ANDATA SEPARATO DA QUELLO DI RITORNO

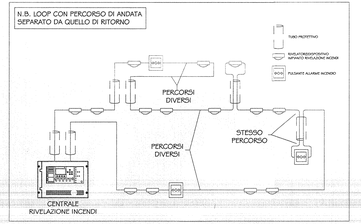

COMMITTENTE: RFI RETE FERROVIARIA ITALIANA GRUPPO FERROVIE DELLO STATO ITALIANE

ALTA SORVEGLIANZA: ITALFERR GRUPPO FERROVIE DELLO STATO ITALIANE

GENERAL CONTRACTOR: Consorzio Stabile Ravenna Coop

INFRASTRUTTURE FERROVIARIE STRATEGICHE DEFINITE DALLA LEGGE OBIETTIVO N. 443/01

LINEA A.V. /A.C. TERZO VALICO DEI GIOVI
PROGETTO DEFINITIVO

IMPIANTO ANTINCENDIO
SSE AC CASTAGNOLA
LAYOUT APPARECCHIATURE

GENERAL CONTRACTOR | ITALFERR S.p.A. | SCALA: 1:50

PROGETTISTA INTEGRATORE: Dott. Ing. Fabio Facchini, ORDINE INGEGNERI MILANO n. 19647

Consorzio Stabile Ravenna Coop, Project Manager

COMMESSA	LOTTO	FASE	ENTE	TIPO DOC.	OPERA/DISCIPLINA	PROGR.	REV.	FOGLIO
A301	00	D	CV	2L	A1 000A	012	A	001 di 001

CONSORZIO SATURNO — VISTO CONSORZIO SATURNO: Firma, Data 15 MAR 20..

Progettazione:

Rev.	Descrizione	Redatto	Data	Verificato	Data	Approvato	Data
A	EMISSIONE	F.Falone	15/03/19	D.Varotto	15/03/19	S.Lg.Muni	15/03/19
B							
C							

n. Elab.: File: A3010000D0_M0000N_2-dwg-n.dwg, Cod. origine

CUP: F81H92000000008

Scala di plot: 1:1

TUTTI I DIRITTI DEL PRESENTE DOCUMENTO SONO RISERVATI. LA PRODUZIONE ANCHE PARZIALE E VIETATA