## PIANTA - SCALA 1:50

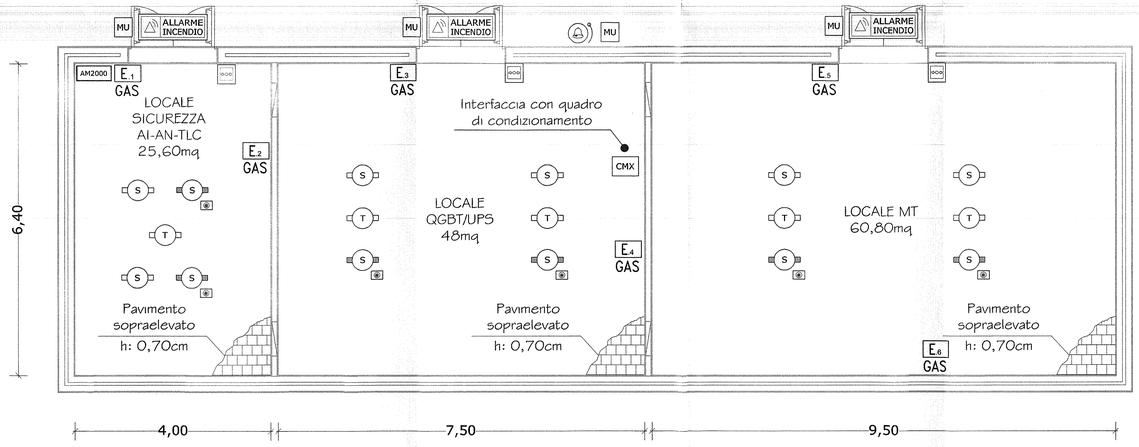


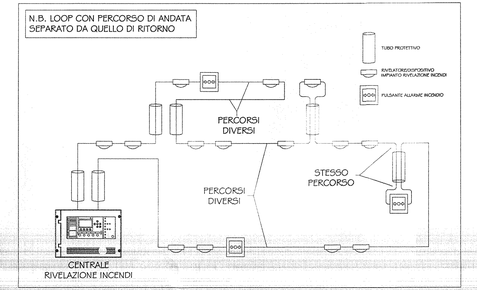


## LEGENDA SIMBOLI

| SIMBOLO | DESCRIZIONE | U.M. | QUANTITA' | MARCA | MODELLO |
|---|---|---|---|---|---|
| T | Rivelatore di temperatura con modulo isolatore installato a soffitto | cad | 5 | NOTIFIER | NFXI-TDIFF |
| S | Rivelatore ottico di fumo con modulo isolatore installato a soffitto | cad | 6 | NOTIFIER | NFXI-OPT |
| S * | Rivelatore ottico di fumo con modulo isolatore installato sotto pavimento completo di ripetitore ottico di allarme a pavimento calpestabile | cad | 6 | NOTIFIER | NFXI-OPT INDIC-PAV |
| | Pulsante manuale di allarme incendio con modulo indirizzato incorporato e cartello indicatore UNI7546-16 | cad | 3 | NOTIFIER | P700 |
| | Allarme acustico incendio | cad | 1 | NOTIFIER | EMA 1224 B4R |
| ALLARME INCENDIO | Pannello ottico acustico di allarme IP55 | cad | 3 | NOTIFIER | PANI-EN KIT-IP55 |
| AM2000 | Centrale di rivelazione incendi 2 loop (Box dim. 111 x 483 x 266h mm.) | cad | 1 | NOTIFIER | AM2000N |
| MU | Modulo di interfaccia 1 uscita con isolatore | cad | 3 | NOTIFIER | CMA1-I |
| CMX | Modulo di interfaccia 10 uscite relè | cad | 1 | NOTIFIER | CMX10RM |
| E GAS | Estintore portatile manuale a gas CO2 "EN 3" classe 113B 5kg, completo di cassetta di contenimento a parete e cartello indicatore | cad | 6 | ZIGGIOTTO | ES0022 A0982 V0211N |

Nota 1: La disposizione dei componenti antincendio è indicativa. Verrà definita in fase di progettazione costruttiva.
La disposizione dei sensori è calcolata secondo la norma UNI9795-2010.
Nota 2: Le opere civili essendo ancora in fase di definizione potrebbero non essere perfettamente congruenti con il progetto definitivo.

COMMITTENTE:

RFI RETE FERROVIARIA ITALIANA
GRUPPO FERROVIE DELLO STATO ITALIANE

ALTA SORVEGLIANZA:

ITALFERR
GRUPPO FERROVIE DELLO STATO ITALIANE

GENERAL CONTRACTOR:

Consorzio Collegamenti Integrati Veloci

INFRASTRUTTURE FERROVIARIE STRATEGICHE DEFINITE DALLA LEGGE OBIETTIVO N. 443/01

LINEA A.V. /A.C. TERZO VALICO DEI GIOVI
PROGETTO DEFINITIVO

IMPIANTO ANTINCENDIO
FABBRICATO SICUREZZA Pk 3+676 B.D. SHUNT TORINO
LAYOUT APPARECCHIATURE

| GENERAL CONTRACTOR | ITALFERR S.p.A. | SCALA : |
|---|---|---|
| IL RESPONSABILE DELL'INTEGRAZIONE SPECIALISTICHE ORDINE INGEGNERI DI MILANO dr.ssa Ettore Pagani Data: | Consorzio Project Manager Data: | 1:50 |

| COMMESSA | LOTTO | FASE | ENTE | TIPO DOC. | OPERA/DISCIPLINA | PROGR. | REV. | FOGLIO |
|---|---|---|---|---|---|---|---|---|
| A301 | 00 | D | CV | 2L | AI 000A | G19 | A | 001 di 001 |

CONSORZIO SATURNO

VISTO CONSORZIO SATURNO
Firma Data

Progettazione :

| Rev. | Descrizione | Redatto | Data | Verificato | Data | Approvato | Data |
|---|---|---|---|---|---|---|---|
| A | EMISSIONE | F.Bruno | 13/02/13 | C.Verdo | 13/02/13 | S.La Mura | 13/02/13 |
| B | | | | | | | |
| C | | | | | | | |

IL PROGETTISTA
DOTT. ING. SACCONE LUIGI
SEZIONE A SETTORE CIVILE E AMBIENTALE
N. ISCRIZ. 18564

n. Elab.: File: A301000CVJAI000A0982A.dwg
Cod. origine:

CUP: F81H92000000008

Scala di plot: 1:1

TUTTI I DIRITTI DEL PRESENTE DOCUMENTO SONO RISERVATI: LA PRODUZIONE ANCHE PARZIALE È VIETATA