LEGENDA APPARECCHIATURE - FABBRICATO RTB - 2 SITI

n. locale	Denominazione locale	Apparecchiatura n. di riferimento	n°	Sigla	Tipo	Marca	Potenza termica kW	Potenza frigorifera kW	Potenza elettrica kW	Tensione di alimentazione V	Portata mc/h	Attacco tubazioni	Dimensioni LxPxH mm	Installazione	Volume ambiente mc	Ricambi n.
1	LOCALE APPARATI	Condizionatore d'aria monoblocco con free-cooling	2	C.1. 01-02	HPF 5 O	EMERSON	1,5	4,9	2,35	230/1/50	1950	-	650x650x2000	a pavimento	49	1
		Griglia di presa aria esterna condizionatore (superiore)	2	GP.1. 01-02	K-357-R	SYSTEMAIR	-	-	-	-	1950	-	550x300	a parete		
		Griglia di espulsione aria condizionatore (inferiore)	2	GE.1. 01-02	K-357-R	SYSTEMAIR	-	-	-	-	1950	-	550x300	a parete		
		Quadro elettrico di condizionamento	1	R	-	-	-	-	-	-	-	-	950x360x2000	a pavimento		

PARTICOLARE CONDIZIONATORE DI ARIA MONOBLOCCO (OVER) CON FREE-COOLING PER INSTALLAZIONE A PAVIMENTO

scala 1:10

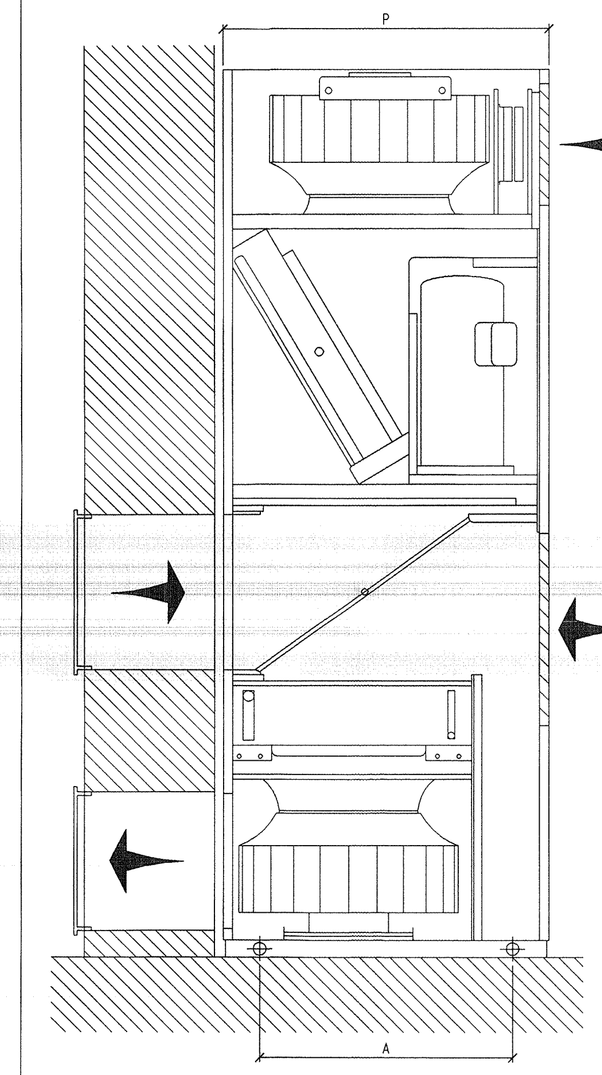

Sezione

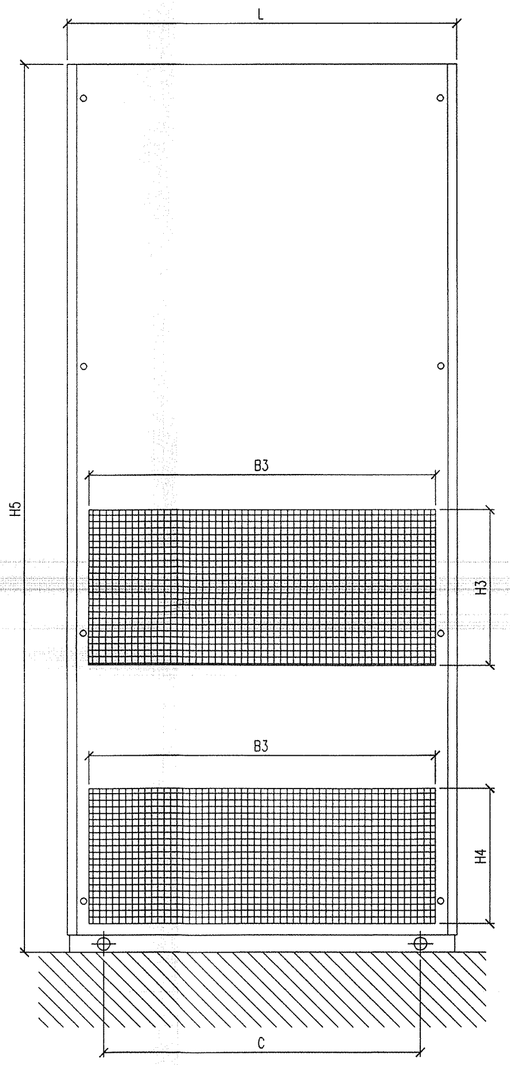

Prospetto posteriore

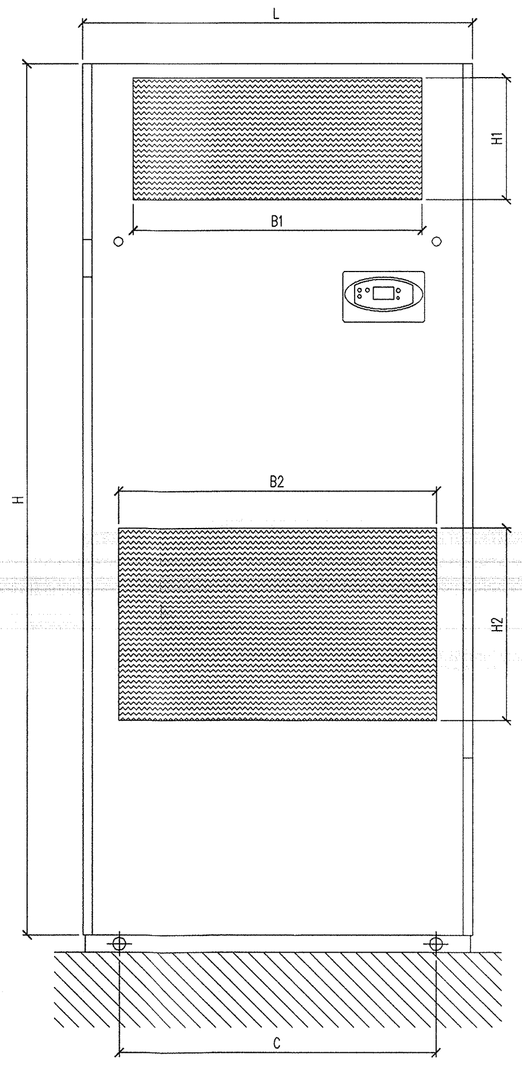

Prospetto frontale

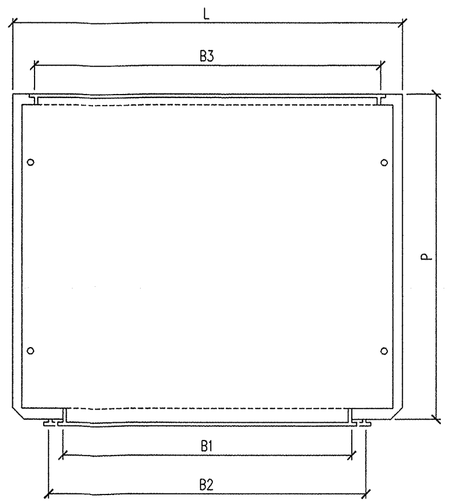

Pianta

CONDIZIONATORE DI ARIA MONOBLOCCO CON FREE-COOLING - DATI DIMENSIONALI														
Caratteristiche		Dim. L	Dim. P	Dim. H	Dim. B1	Dim. B2	Dim. B3	Dim. H1	Dim. H2	Dim. H3	Dim. H4	Dim. H5	Dim. A	Dim. C
Produttore	Modello	mm	mm	mm	mm	mm	mm	mm	mm	mm	mm	mm	mm	mm
EMERSON	HPF 05 0	650	650	1950	524	524	550	245	389	300	280	2090	485	480

LEGENDA SIMBOLI	
SE.	Sonda di temperatura esterna
S..	Sonda di temperatura ambiente
	Condizionatore d'aria monoblocco (over)
R	Quadro elettrico di comando e controllo Impianto di Condizionamento

NOTE:

A) IL POSIZIONAMENTO DELLE MACCHINE DELL'IMPIANTO DI CONDIZIONAMENTO POTRÁ SUBIRE MODIFICHE IN SEDE DI PROGETTO ESECUTIVO.

B) LE QUOTE SONO ESPRESSE IN MILLIMETRI.

LEGENDA CONDIZIONATORI

C.1. 01 – 02

CONDIZIONATORE DI ARIA MONOBLOCCO (OVER)
Con free-cooling – Per installazione a pavimento
Potenza frigorifera: 4,9 KW
Potenza termica: 1,5 KW
Potenza elettrica: 2,35 KW
Alimentazione : 230/1/50
Produttore: EMERSON
Modello: HPF 5 O

Fabbricato RTB - 2 Siti

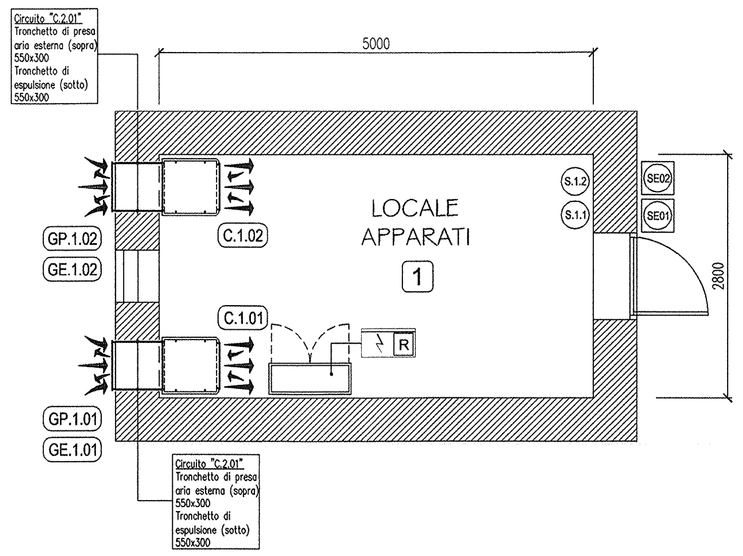

LAYOUT APPARECCHIATURE (scala 1:50)

COMMITTENTE: RFI RETE FERROVIARIA ITALIANA – GRUPPO FERROVIE DELLO STATO ITALIANE

ALTA SORVEGLIANZA: ITALFERR – GRUPPO FERROVIE DELLO STATO ITALIANE

GENERAL CONTRACTOR: Consorzio Collegamenti Integrati Veloci

INFRASTRUTTURE FERROVIARIE STRATEGICHE DEFINITE DALLA LEGGE OBIETTIVO N. 443/01

LINEA A.V. /A.C. TERZO VALICO DEI GIOVI
PROGETTO DEFINITIVO

IMPIANTO DI CLIMATIZZAZIONE
FABBRICATO RTB – 2 SITI PK 29+450 – 50+530

LAYOUT APPARECCHIATURE

GENERAL CONTRACTOR		ITALFERR S.p.A.	SCALA :
IL PROGETTISTA INTEGRATORE: INTEGRAZIONE PRESTAZIONI SPECIALISTICHE – Dator ORDINE INGEGNERI DI MILANO	Consorzio Project Manager – Data:		1:50

COMMESSA	LOTTO	FASE	ENTE	TIPO DOC.	OPERA/DISCIPLINA	PROGR.	REV.	FOGLIO
A301	00	D	CV	2L	CZ000A	G21	A	001 di 001

CONSORZIO SATURNO

VISTO CONSORZIO SATURNO – Firma – Data: 19 MAR. 2012

Progettazione :

Rev.	Descrizione	Redatto	Data	Verificato	Data	Approvato	Data
A	EMISSIONE	F. RUSSO	10/02/12	G. MORELLO	10/02/12	S. LA MURA	10/02/12
B							
C							

RESPONSABILE INTEGRAZIONE PRESTAZIONI SPECIALISTICHE – SACCONE LUIGI – SETTORE CIVILE – AMBIENTALE – INDUSTRIALE – DELL'INFORMAZIONE – SEZIONE A – N° ISCRIZ.: 18564 – ORDINE DEGLI INGEGNERI DELLA PROVINCIA DI NAPOLI

n. Elab.: ___ – File: A30100DCV2LCZ000AG21_A.dwg – Cod. origine: __

CUP: F81H92000000008

Scala di plot: 1:50

TUTTI I DIRITTI DEL PRESENTE DOCUMENTO SONO RISERVATI: LA PRODUZIONE ANCHE PARZIALE È VIETATA