

ELENCO DELLE REVISIONI DEI FOGLI CHE COMPONGONO IL DOCUMENTO

| FOGLIO     | DESCRIZIONE      | REV./DATA  | NOTE |
|------------|------------------|------------|------|
| 001 di 002 | CARTIGLIO        | A 27/02/12 |      |
| 002 di 002 | SCHEMA A BLOCCHI | A 27/02/12 |      |

COMMITTENTE:



ALTA SORVEGLIANZA:



GENERAL CONTRACTOR:



INFRASTRUTTURE FERROVIARIE STRATEGICHE DEFINITE DALLA LEGGE OBIETTIVO N. 443/01

LINEA A.V. /A.C. TERZO VALICO DEI GIOVI  
PROGETTO DEFINITIVO

SCHEMA A BLOCCHI

|   |  |                 |         |
|---|--|-----------------|---------|
| GENERAL CONTRACTOR  |  | ITALFERR S.p.A. | SCALA : |
| IL PROGETTISTA INTEGRATORE<br>SPECIALISTICHE<br>ORDINE INGEGNERI DI MILANO<br>n. 5408<br>Data: <b>Ettore Pagani</b> | Consorzio<br>Cociv<br>Project Manager<br>Data: |                 |         |

| COMMESSA | LOTTO | FASE | ENTE | TIPO DOC. | OPERA/DISCIPLINA | PROGR. | REV. | FOGLIO     |
|----------|-------|------|------|-----------|------------------|--------|------|------------|
| A301     | 00    | D    | CV   | 1A        | DS0000           | R01    | A    | 001 di 002 |

|                             |                         |            |
|-----------------------------|-------------------------|------------|
| CONSORZIO<br><b>SATURNO</b> | VISTO CONSORZIO SATURNO |            |
|                             | Firma                   | Data       |
|                             | <i>M. Rocchia</i>       | 9 MAR 2012 |

| Rev. | Descrizione          | Redatto   | Data       | Verificato | Data       | Approvato | Data       | IL PROGETTISTA |
|------|----------------------|-----------|------------|------------|------------|-----------|------------|----------------|
| A    | EMISSIONE DEFINITIVO | S. Stagni | 28/02/2012 | G. Rocchia | 28/02/2012 | M. Polini | 28/02/2012 |                |
| B    |                      |           |            |            |            |           |            |                |
| C    |                      |           |            |            |            |           |            |                |


|           |                                    |
|-----------|------------------------------------|
| n. Elab.: | File: A301 00 D CV 1A DS0000 R01 A |
|           | Cod. origine:                      |

CUP: F81H92000000008


CI RISERVIAMO A TERMINI DI LEGGE LA PROPRIETA' DI QUESTO DOCUMENTO COL DIVIETO DI RIPRODURLO O RENDERSI A TERZI SENZA NOSTRA AUTORIZZAZIONE SCRITTA

1      2      7      4      5      6      7      8      9      10


GALLERIE "INTERCONNESSIONI VOLTRI + 3° VALICO"  
L= circa 3 Km + 27 Km

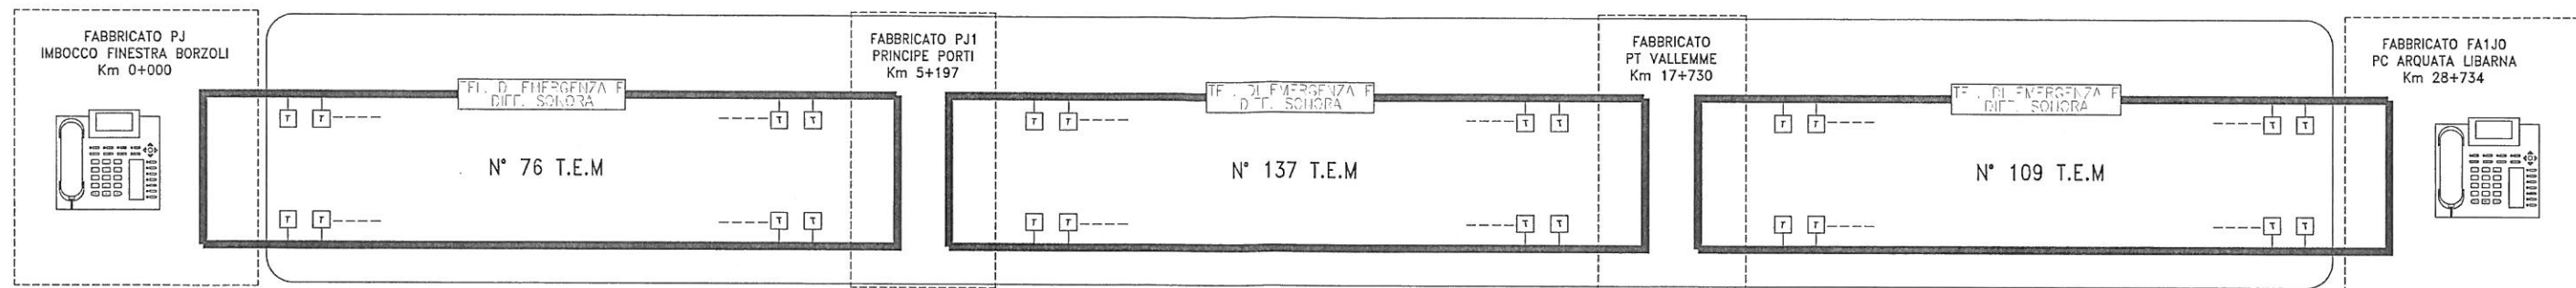

GALLERIA "SERRAVALLE"  
L= Km 7+094

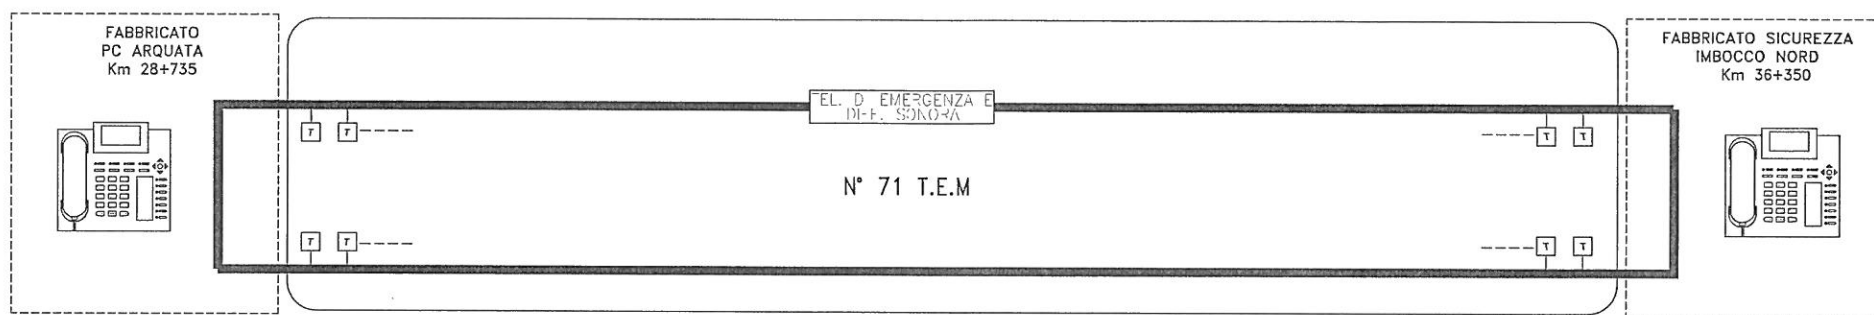

GALLERIA "SHUNT TORINO"  
L= Km 4+655

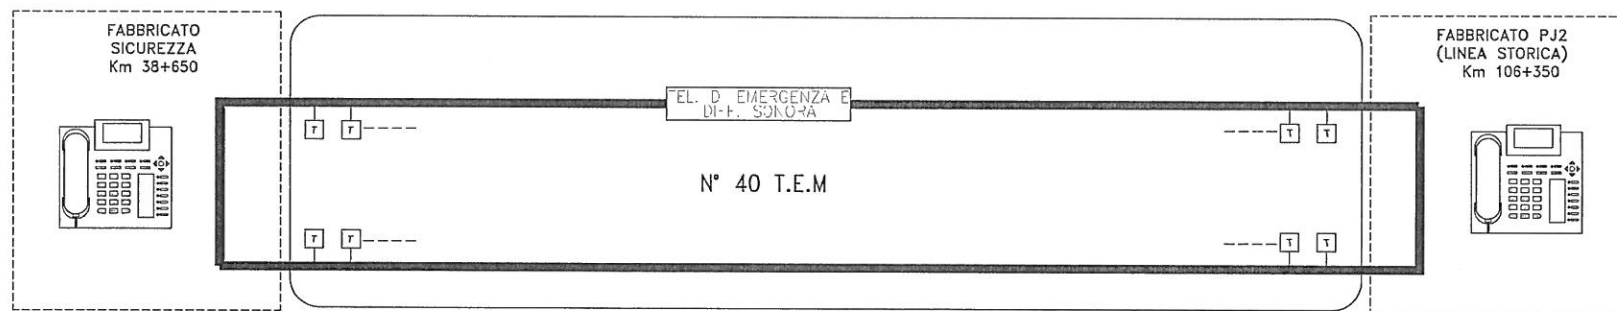

GALLERIA "POZZOLO"  
L= Km \_+---

