

COMMITTENTE:



ALTA SORVEGLIANZA:



GENERAL CONTRACTOR:



INFRASTRUTTURE FERROVIARIE STRATEGICHE DEFINITE DALLA LEGGE OBIETTIVO N. 443/01

LINEA A.V. /A.C. TERZO VALICO DEI GIOVI  
PROGETTO DEFINITIVO

TIPOLOGICO DI INSTALLAZIONE COLONNINA SOS POSTAZIONE OPERATORE

ELENCO DELLE REVISIONI DEI FOGLI CHE COMPONGONO IL DOCUMENTO

FOGLIO	DESCRIZIONE	REV./DATA	NOTE
001 di 004	CARTIGLIO	A 27/02/12	
002 di 004	TIPOLOGICO TELEFONO DI EMERGENZA	A 27/02/12	
003 di 004	TIPOLOGICO DIFFUSIONE SONORA	A 27/02/12	
004 di 004	TIPOLOGICO POSTAZIONE CENTRALE O PERIFERICA	A 27/02/12	

GENERAL CONTRACTOR		ITALFERR S.p.A.	SCALA :
IL PROGETTISTA INTEGRATORE <b>INTEGRAZIONE PRESTAZIONI SPECIALISTICHE</b> ORDINE DEGLI INGEGNERI DI MILANO n. 15408 Data: <b>Ettore Pagani</b>	Consorzio <b>COCIV</b> Project Manager <i>[Signature]</i> Data:		

COMMESSA	LOTTO	FASE	ENTE	TIPO DOC.	OPERA/DISCIPLINA	PROGR.	REV.	FOGLIO
A301	00	D	CV	2D	DS0000	R01	A	001 di 004

CONSORZIO <b>SATURNO</b>	VISTO CONSORZIO SATURNO	
	Firma <i>M. Polini</i>	Data 19 MAR 2012

Progettazione :


Rev.	Descrizione	Redatto	Data	Verificato	Data	Approvato	Data
A	EMISSIONE DEFINITIVO	S. Stagni	28/02/2012	G. Rechia	28/02/2012	M. Polini	28/02/2012
B							
C							



n. Elab.:	File: A301 00 D CV 2D DS0000 R01 A
	Cod. origine:

CUP: F81H92000000008


CI RISERVIAMO A TERMINI DI LEGGE LA PROPRIETA' DI QUESTO DOCUMENTO COL DIVIETO DI RIPRODURLO O RENDERSI NOTO A TERZI SENZA NOSTRA AUTORIZZAZIONE SCRITTA

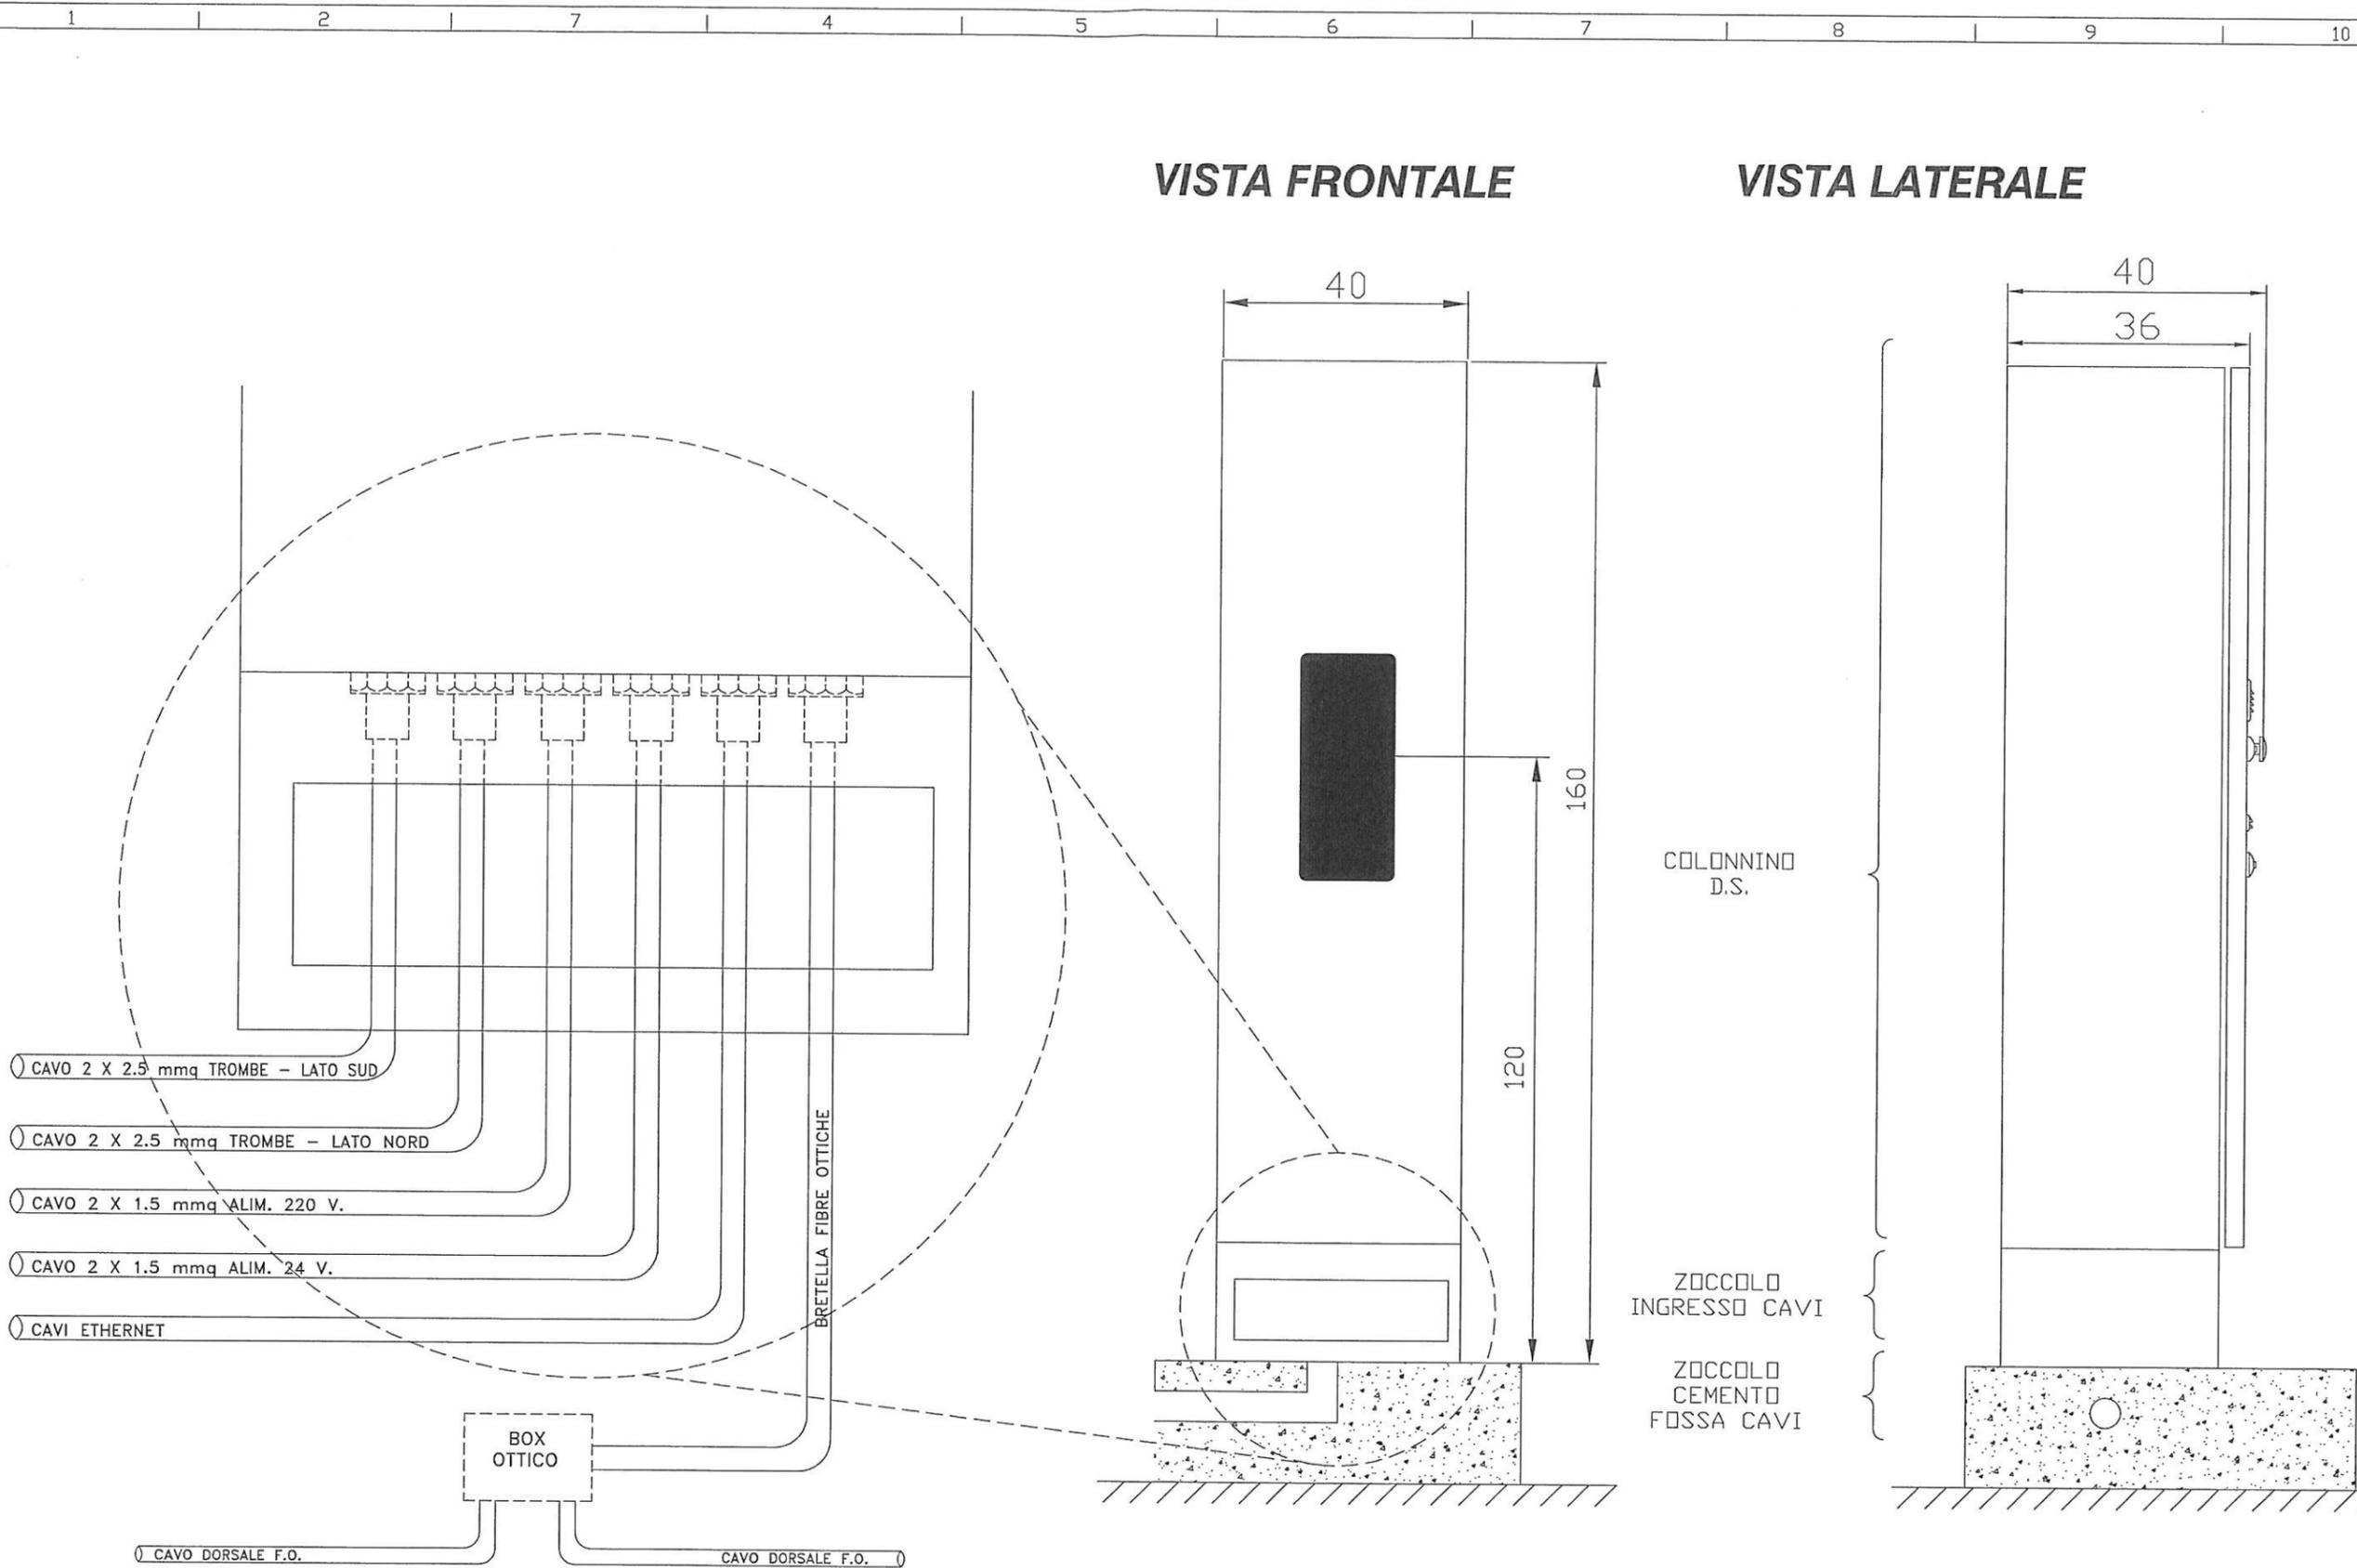

CARATTERISTICHE TECNICHE:  
 Dimensione: 160X40X40  
 Materiale: Acciaio Inox 15/10 IP65

CI RISERVIAMO A TERMINI DI LEGGE LA PROPRIETA' DI QUESTO DOCUMENTO COL DIVIETO DI RIPRODURLO O RENDERLO NOTO A TERZI SENZA NOSTRA AUTORIZZAZIONE SCRITTA

# PARTICOLARE DIFFUSIONE SONORA

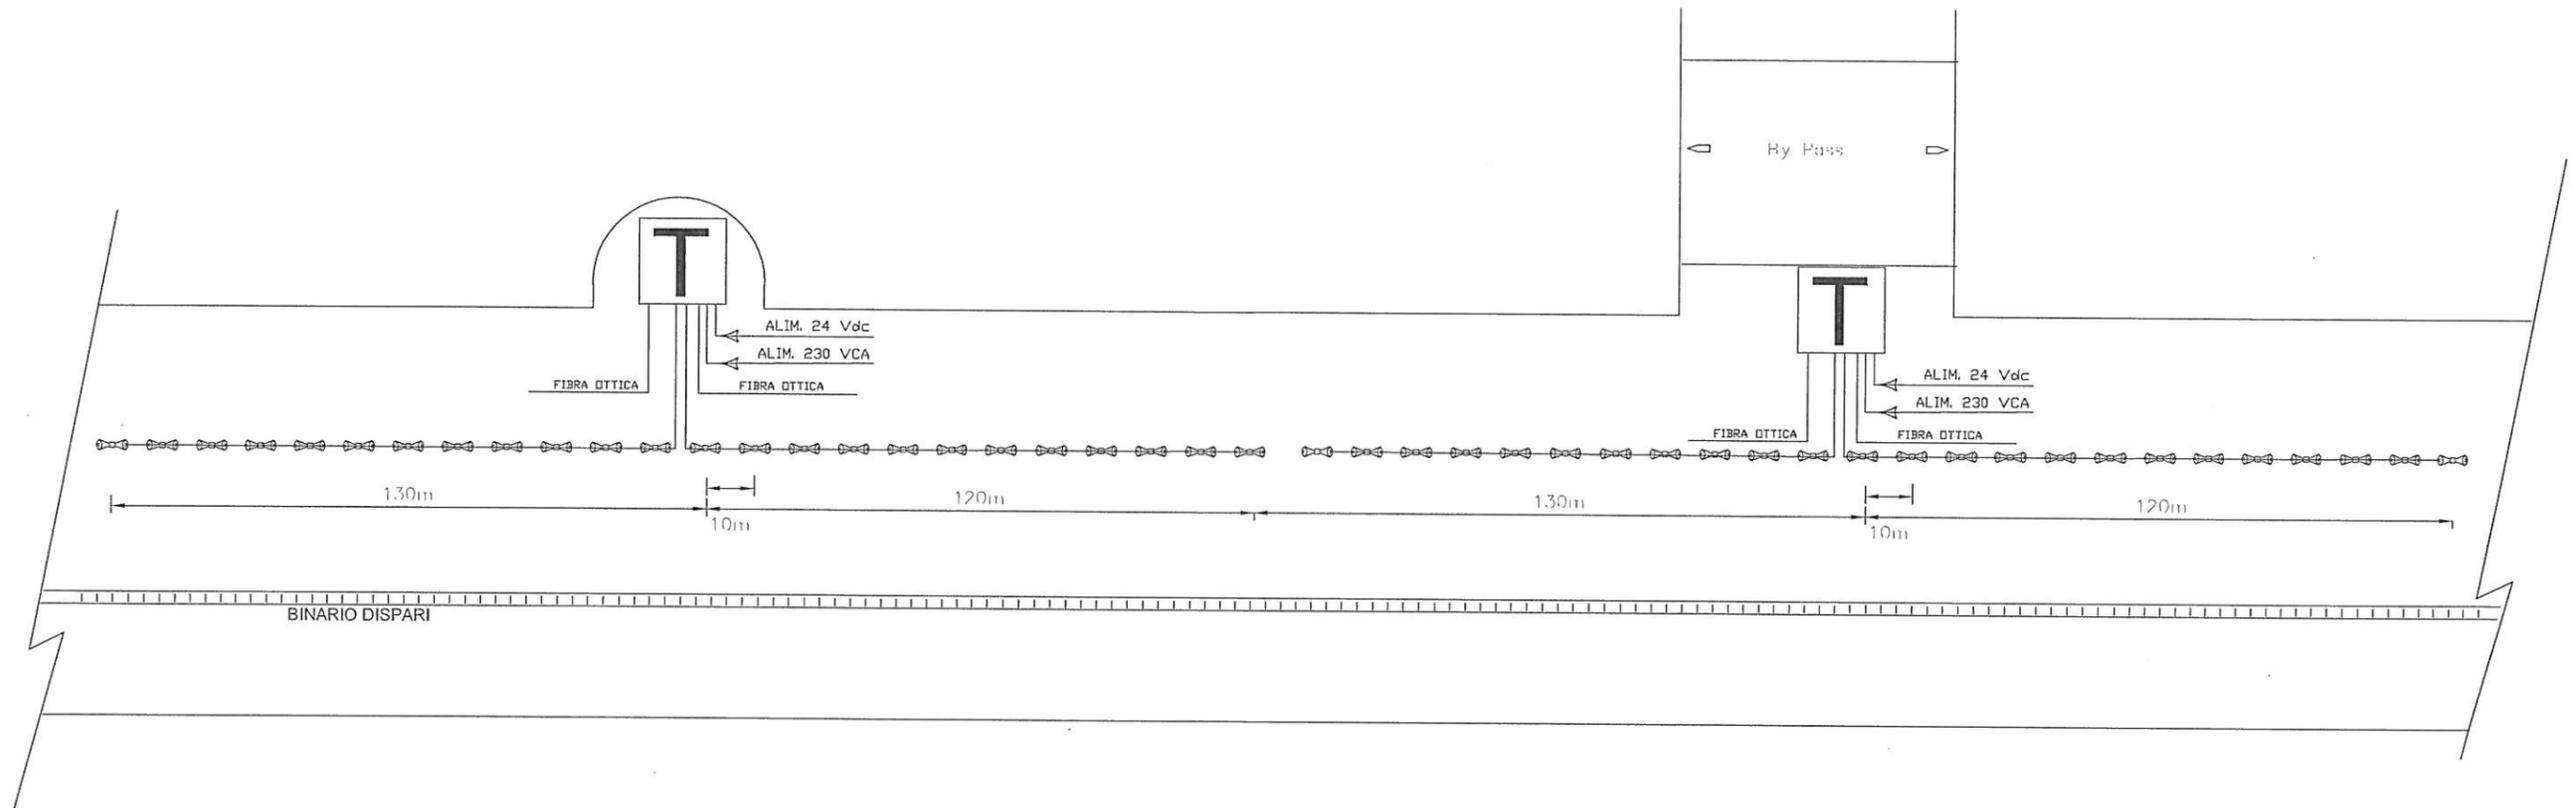

CONSORZIO  
SATURNO

COMMESSA	LOTTO	FASE	ENTE	TIPO DOC. OPERA/DISCIPLINA	PROG.	REV.	FOGLIO	SCALA:
A301	00	D	CV	2D DS0000	R01	A	03 di 04	


TUTTI I DIRITTI DEL PRESENTE DOCUMENTO SONO RISERVATI; LA RIPRODUZIONE ANCHE PARZIALE E' VIETATA

CI RISERVIAMO A TERMINI DI LEGGE LA PROPRIETA' DI QUESTO DOCUMENTO COL DIVIETO DI RIPRODURLO O RENDERSLO NOTO A TERZI SENZA NOSTRA AUTORIZZAZIONE SCRITTA

1 2 3 4 5 6 7 8 9 10

A  
B  
C  
D  
E  
F  
G

# "POSTAZIONE OPERATORE CENTRALE O LOCALE"

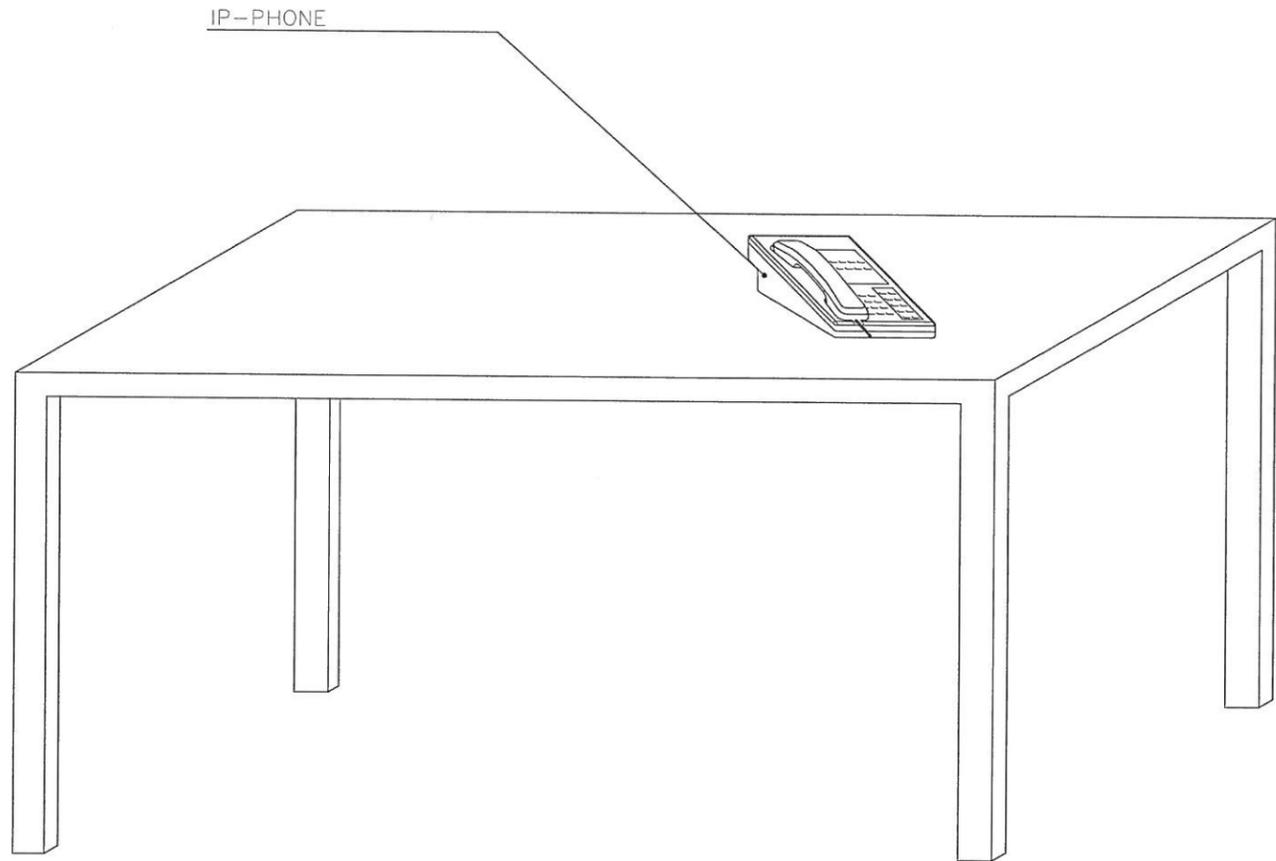

CONSORZIO  
SATURNO

COMMESSA	LOTTO	FASE	ENTE	TIPO DOC. OPERA/DISCIPLINA	PROG.	REV.	FOGLIO	SCALA:
A301	00	D	CV	2D DS0000	R01	A	04 di 04	

TUTTI I DIRITTI DEL PRESENTE DOCUMENTO SONO RISERVATI; LA RIPRODUZIONE ANCHE PARZIALE E' VIETATA