

COMMITTENTE:



ALTA SORVEGLIANZA:



GENERAL CONTRACTOR:



INFRASTRUTTURE FERROVIARIE STRATEGICHE DEFINITE DALLA LEGGE OBIETTIVO N. 443/01

LINEA A.V. /A.C. TERZO VALICO DEI GIOVI  
PROGETTO DEFINITIVO

GALLERIA III VALICO – INTERCONNESSIONE VOLTRI  
VISTA PLANIMETRICA CON UBICAZIONE APPARECCHIATURE IN GALLERIA

ELENCO DELLE REVISIONI DEI FOGLI CHE COMPONGONO IL DOCUMENTO

FOGLIO	DESCRIZIONE	REV./DATA	NOTE
001 di 008	CARTIGLIO	B 18/07/12	
002 di 008	DISPOSIZIONE TEM INTERCONNESSIONE VOLTRI - GALLERIA III VALICO	B 18/07/12	
003 di 008	DISPOSIZIONE TEM GALLERIA III VALICO	B 18/07/12	
004 di 008	PARTICOLARE DIFFUSIONE SONORA / TEM	B 18/07/12	
005 di 008	PARTICOLARE DIFFUSIONE SONORA / TEM AREA DI SICUREZZA VALLEMME	B 18/07/12	
006 di 008	PARTICOLARE DIFFUSIONE SONORA ALL'IMBOCCO E GALLERIA SINGOLA CANNA DOPPIO BINARIO	B 18/07/12	
007 di 008	ELENCO TEM GALLERIA III VALICO	B 18/07/12	
008 di 008	ELENCO TEM GALLERIA III VALICO	B 18/07/12	

- PE** PIAZZALE D'EMERGENZA
- (N)** CABINA ELETTRICA IMPIANTI DI SICUREZZA
- T** TEM - COLONNINO HELP POINT
- N** NODO DI RETE (600X600)
- N** NODO DI RETE (800X800)
- (X)** COPPIA DI TROMBE

GENERAL CONTRACTOR	ITALFERR S.p.A.	SCALA :
IL PROGETTISTA INTEGRATORE <b>PROIEZIONI</b> SPECIALISTICHE ORDINE INGEGNERI DI MILANO n. 1-408 Data: <b>Ettore Pagani</b>	Ing. G. Guagnozzi Consorzio <b>Cociv</b> Project Manager Data:	

COMMESSA	LOTTO	FASE	ENTE	TIPO DOC.	OPERA/DISCIPLINA	PROGR.	REV.	FOGLIO
A301	00	D	CV	1A	DS0000	R04	B	001 di 008

<b>CONSORZIO SATURNO</b>	VISTO CONSORZIO SATURNO	
	Firma <i>N. Robbiano</i>	Data 17 LUG. 2012

Rev.	Descrizione	Redatto	Data	Verificato	Data	Approvato	Data
A	EMISSIONE DEFINITIVO	S. Stagni	28/02/2012	G. Recchia	28/02/2012	M. Polini	28/02/2012
B	EMISSIONE DEFINITIVO	S. Stagni	18/07/2012	G. Recchia	18/07/2012	M. Polini	18/07/2012
C							




n. Elab.:	File: A301 00 D CV 2L DS0000 R01 B
	Cod. origine:

CUP: F81H92000000008




# GALLERIA III VALICO

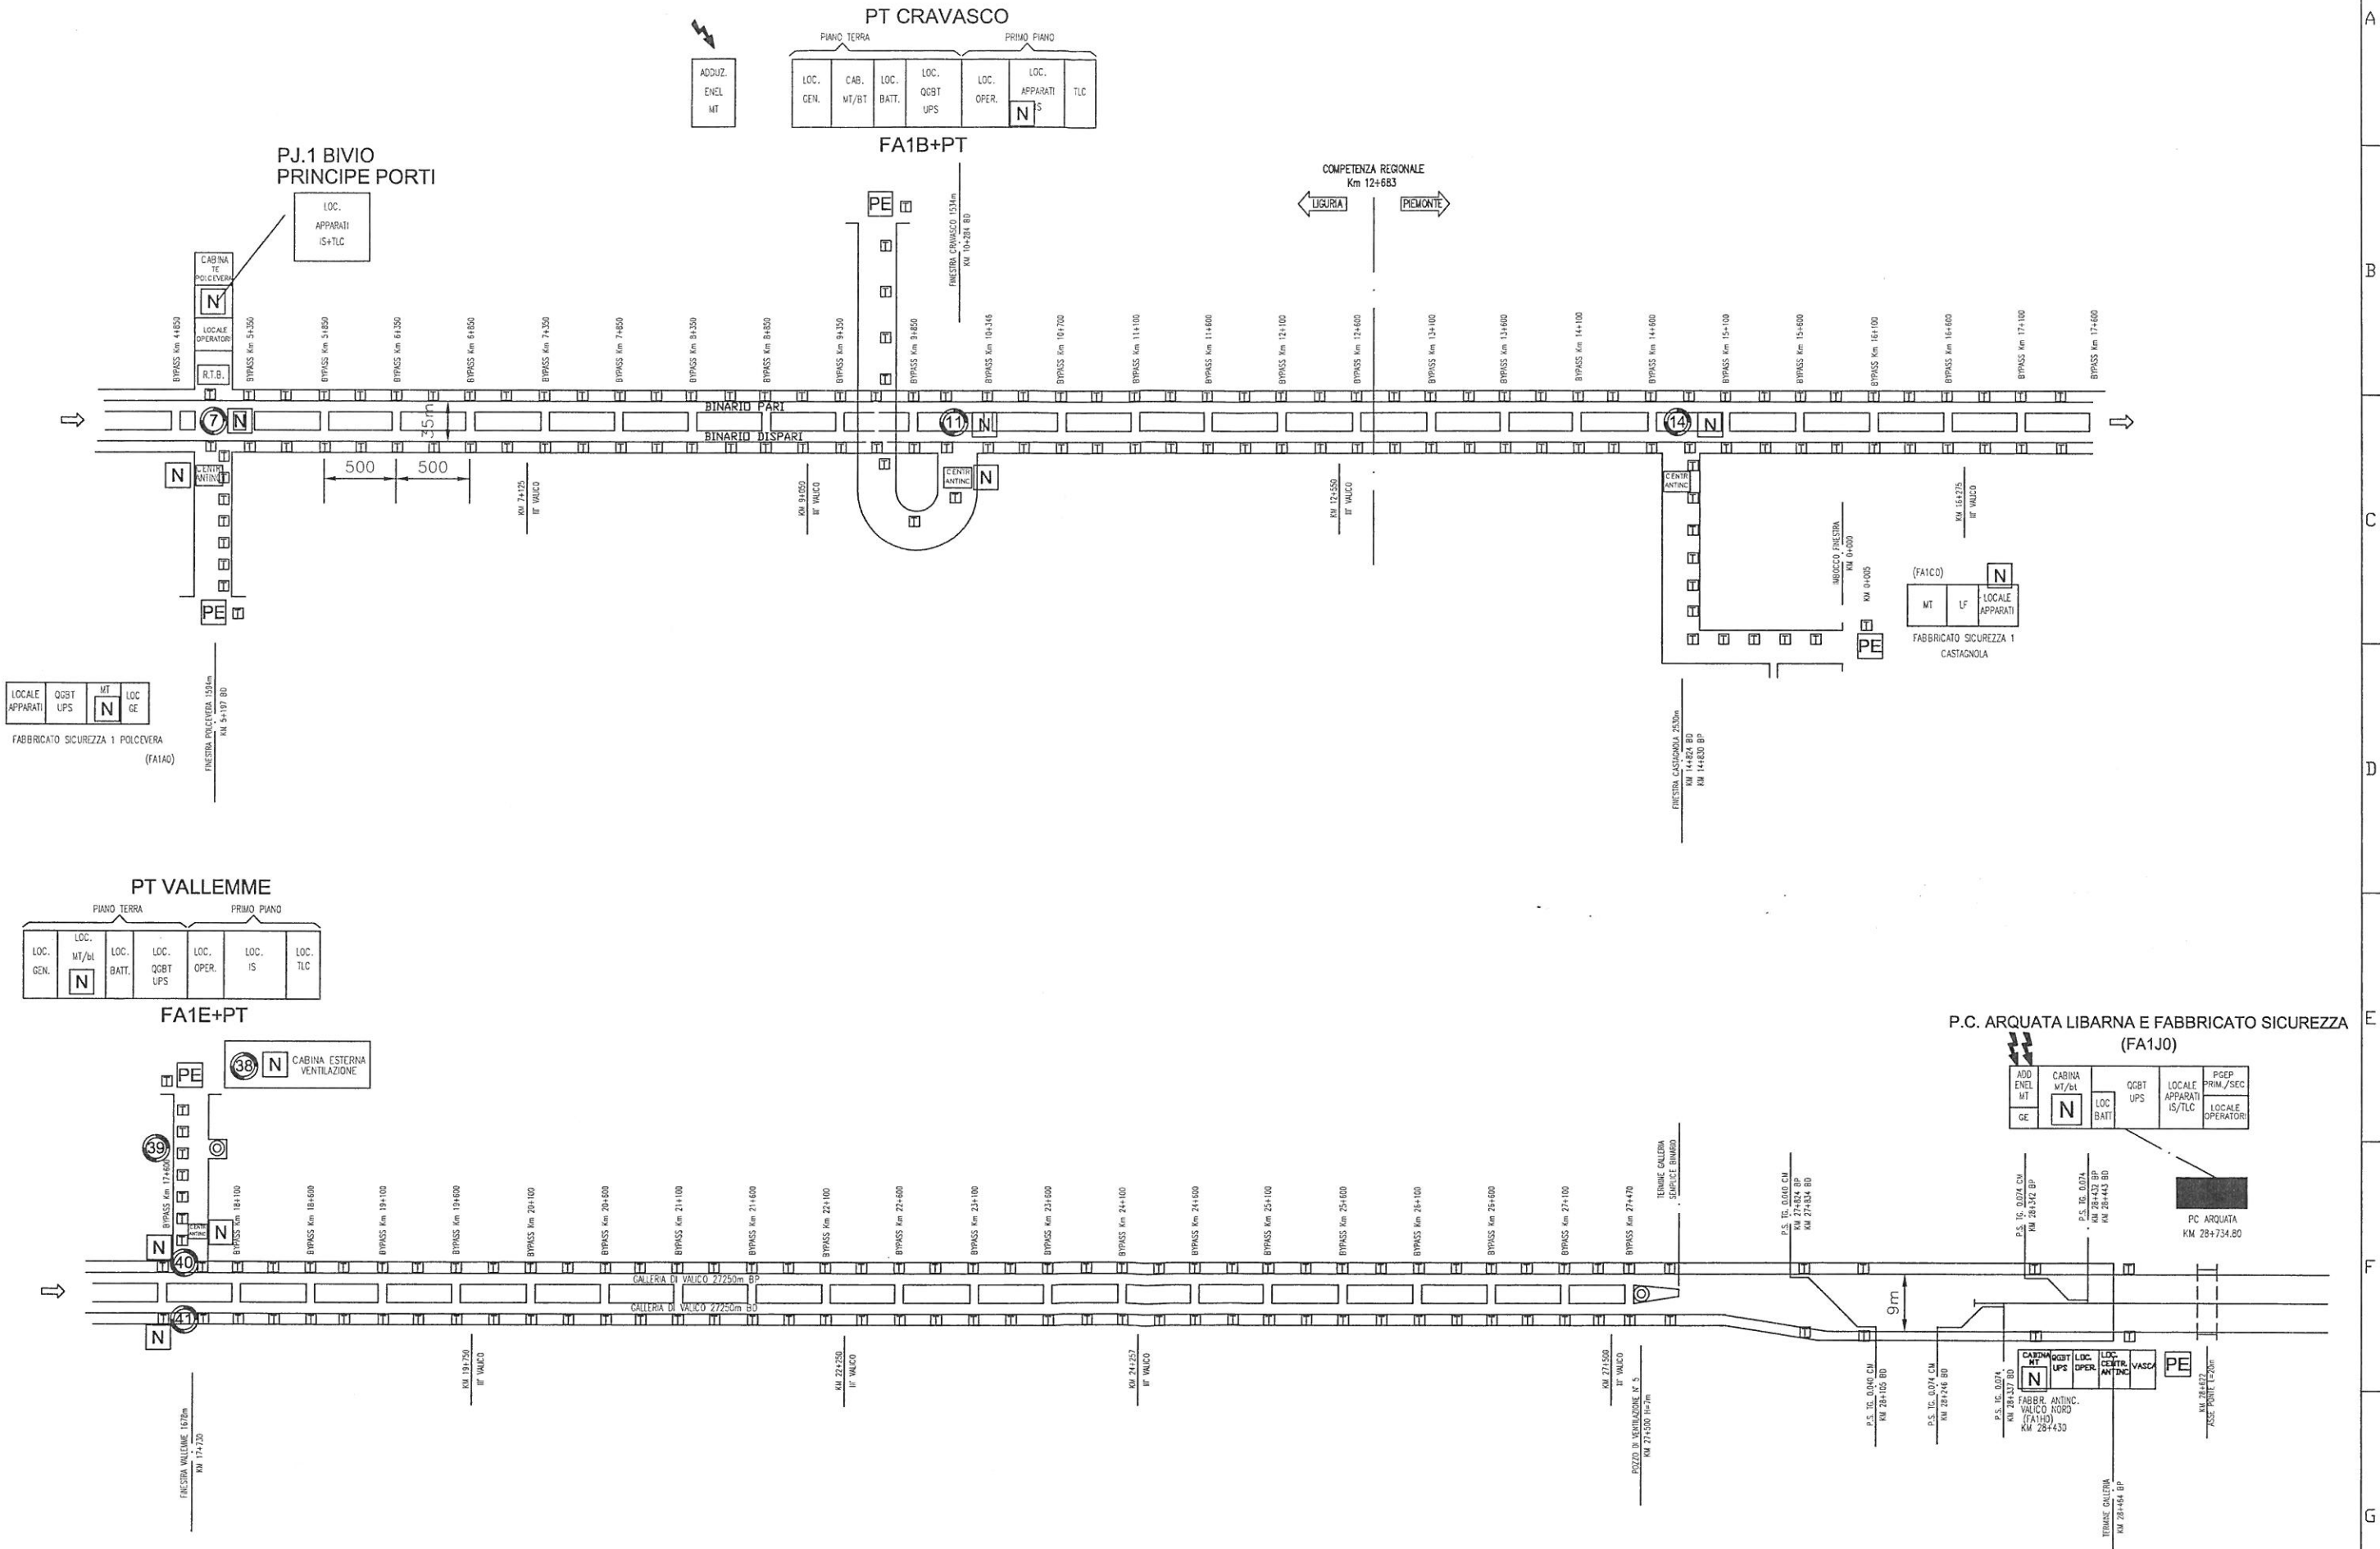


CI RISERVIAMO A TERMINI DI LEGGE LA PROPRIETA' DI QUESTO DOCUMENTO COL DIVIETO DI RIPRODURLO O RENDERSI NOTO A TERZI SENZA NOSTRA AUTORIZZAZIONE SCRITTA


## PARTICOLARE DIFFUSIONE SONORA NEI BY-PASS DELLA GALLERIA

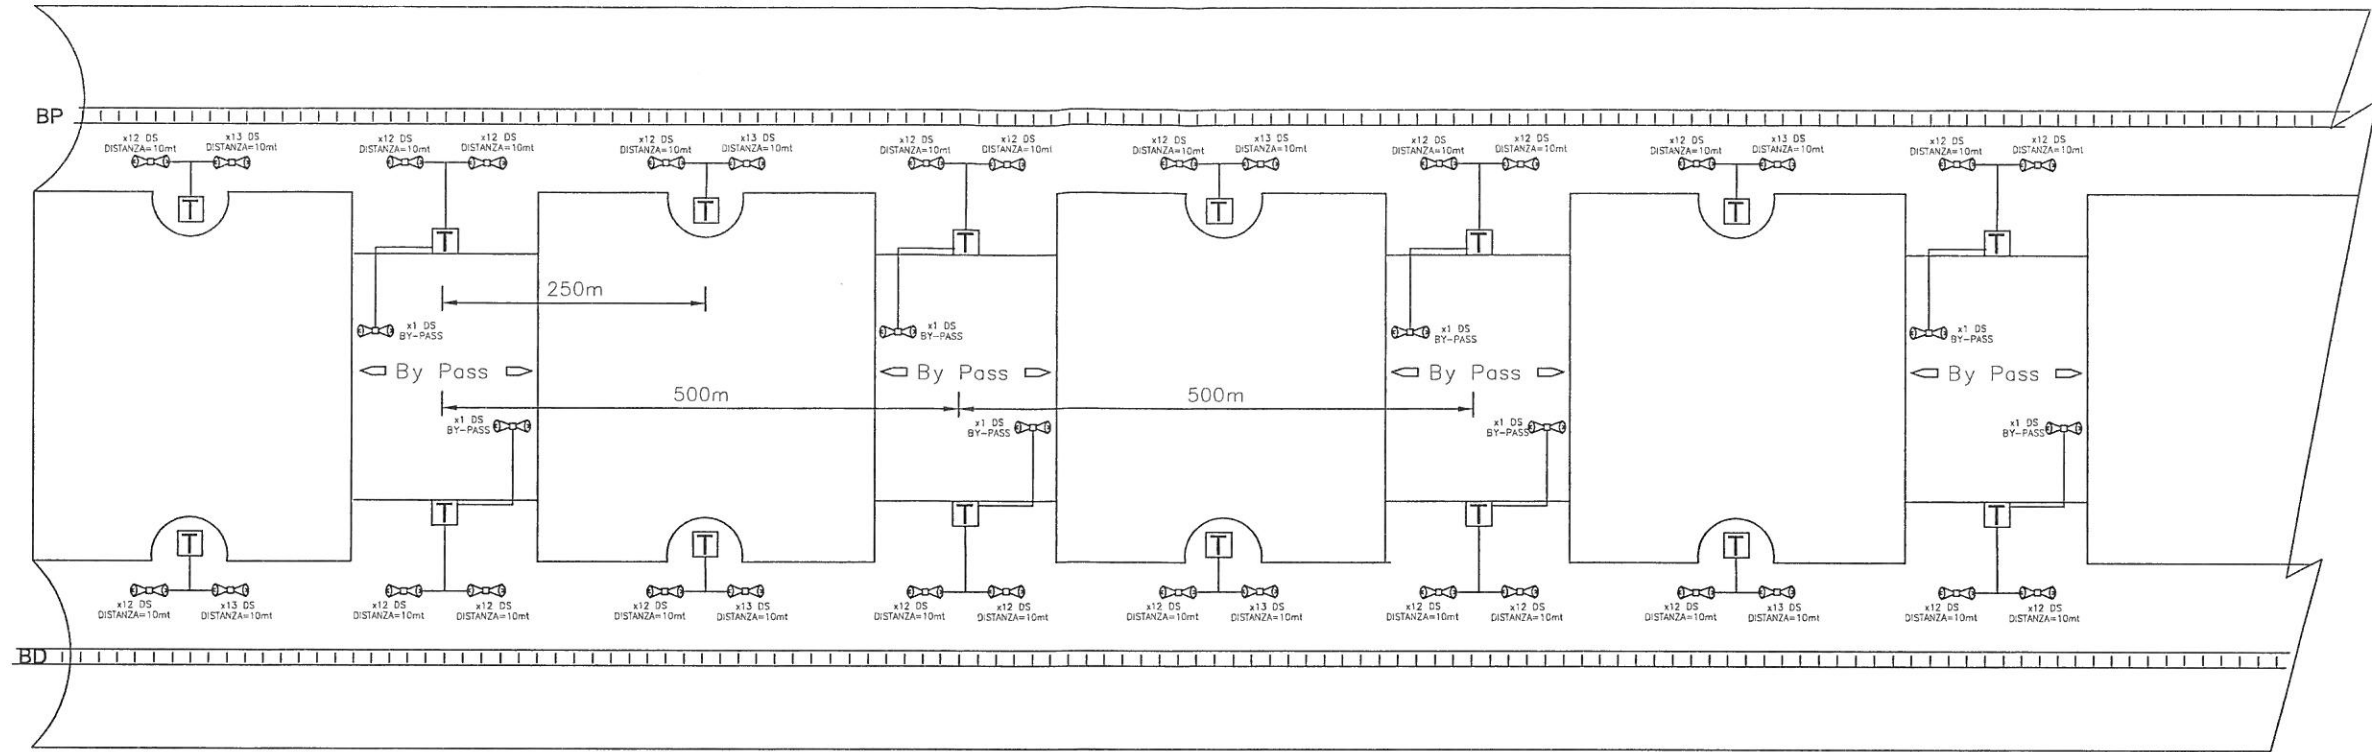

## PARTICOLARE DIFFUSIONE SONORA INTERCONNESSIONE

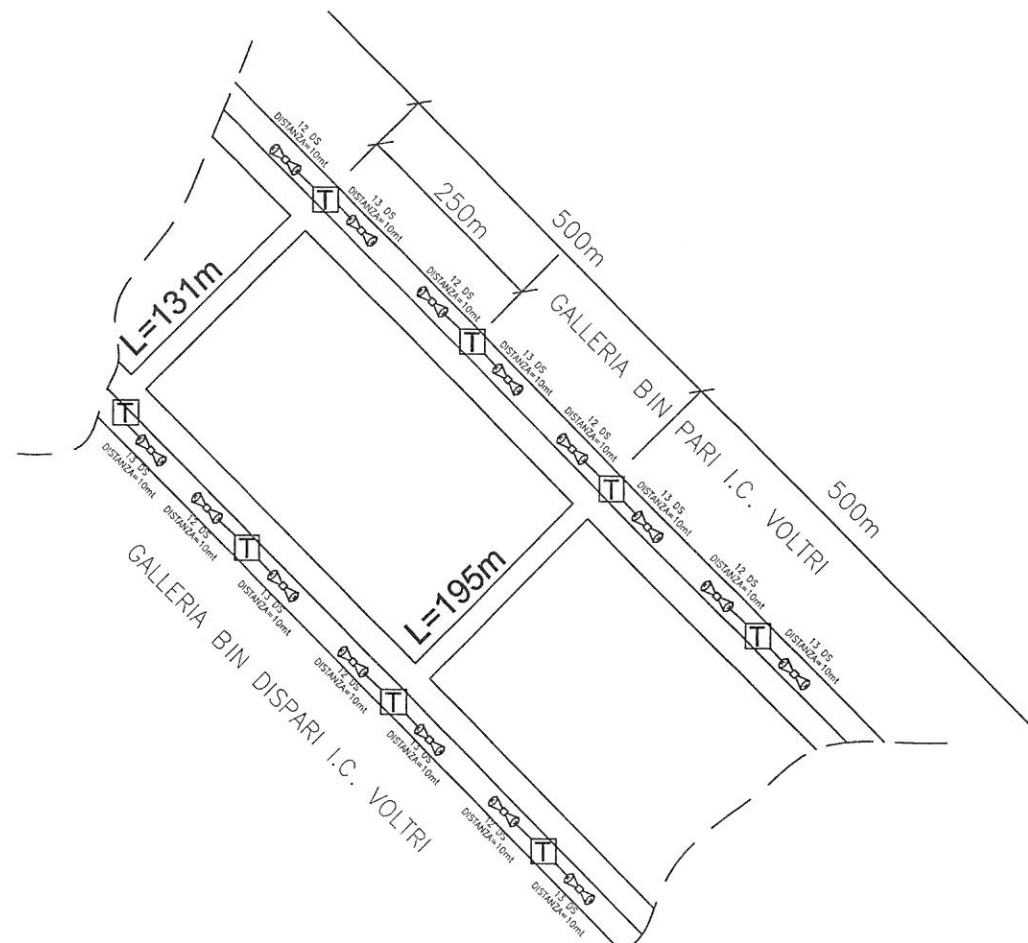

## PARTICOLARE DIFFUSIONE SONORA FINESTRE

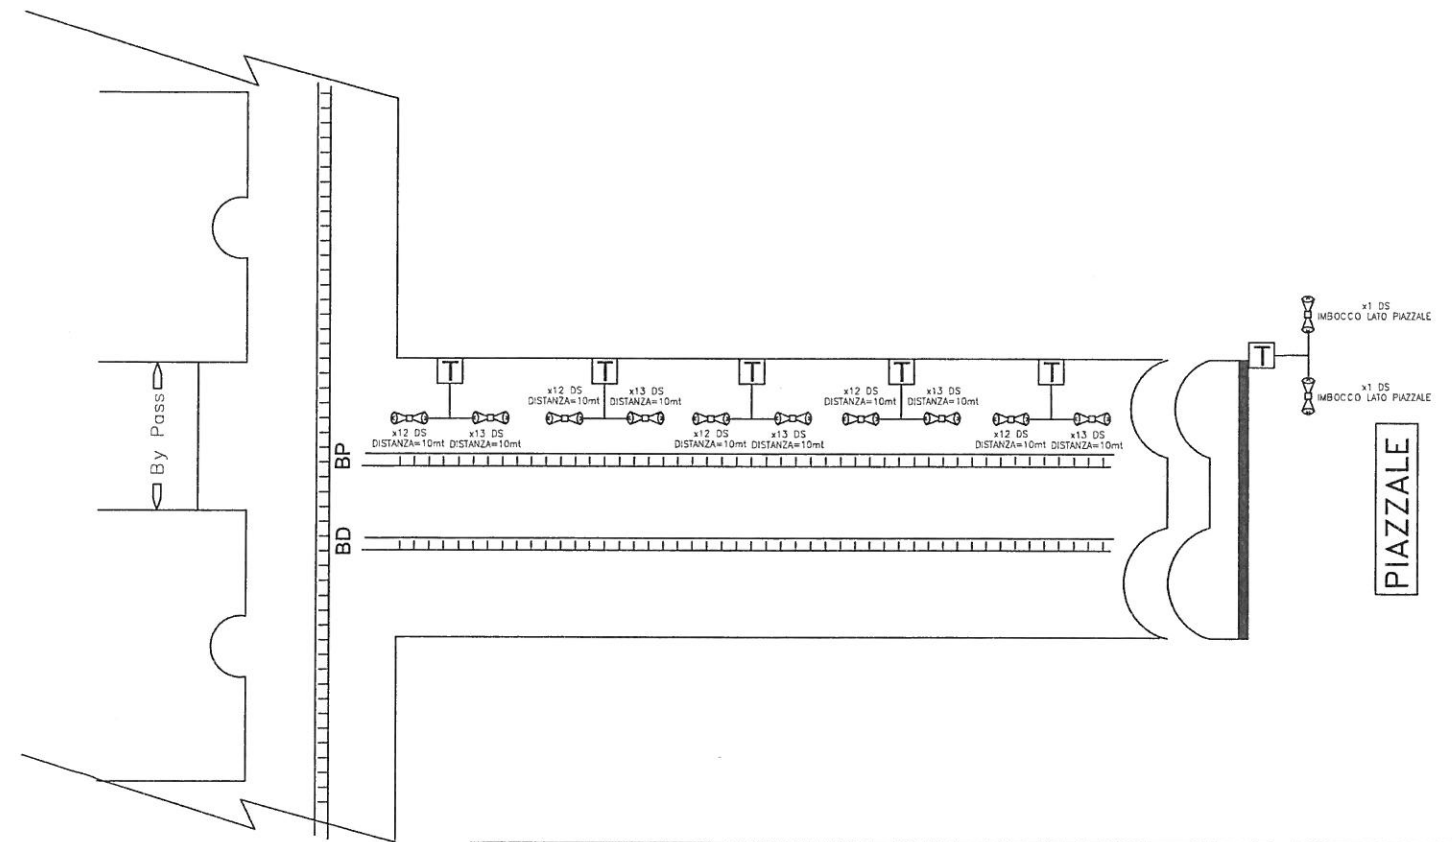

**CONSORZIO SATURNO**


COMMESSA	LOTTO	FASE	ENTE	TIPO DOC. OPERA/DISCIPLINA	PROG.	REV.	FOGLIO	SCALA:
A301	00	D	CV	2L DS0000	RO1	B	04 di 08	

TUTTI I DIRITTI DEL PRESENTE DOCUMENTO SONO RISERVATI; LA RIPRODUZIONE ANCHE PARZIALE E' VIETATA


CI RISERVIAMO A TERMINI DI LEGGE LA PROPRIETA' DI QUESTO DOCUMENTO COL DIVIETO DI RIPRODURLO O RENDERLO NOTO A TERZI SENZA NOSTRA AUTORIZZAZIONE SCRITTA

# PARTICOLARE SCHEMA AREA DI SICUREZZA INTERNA


IMBOCCO FINESTRA VALLEMME

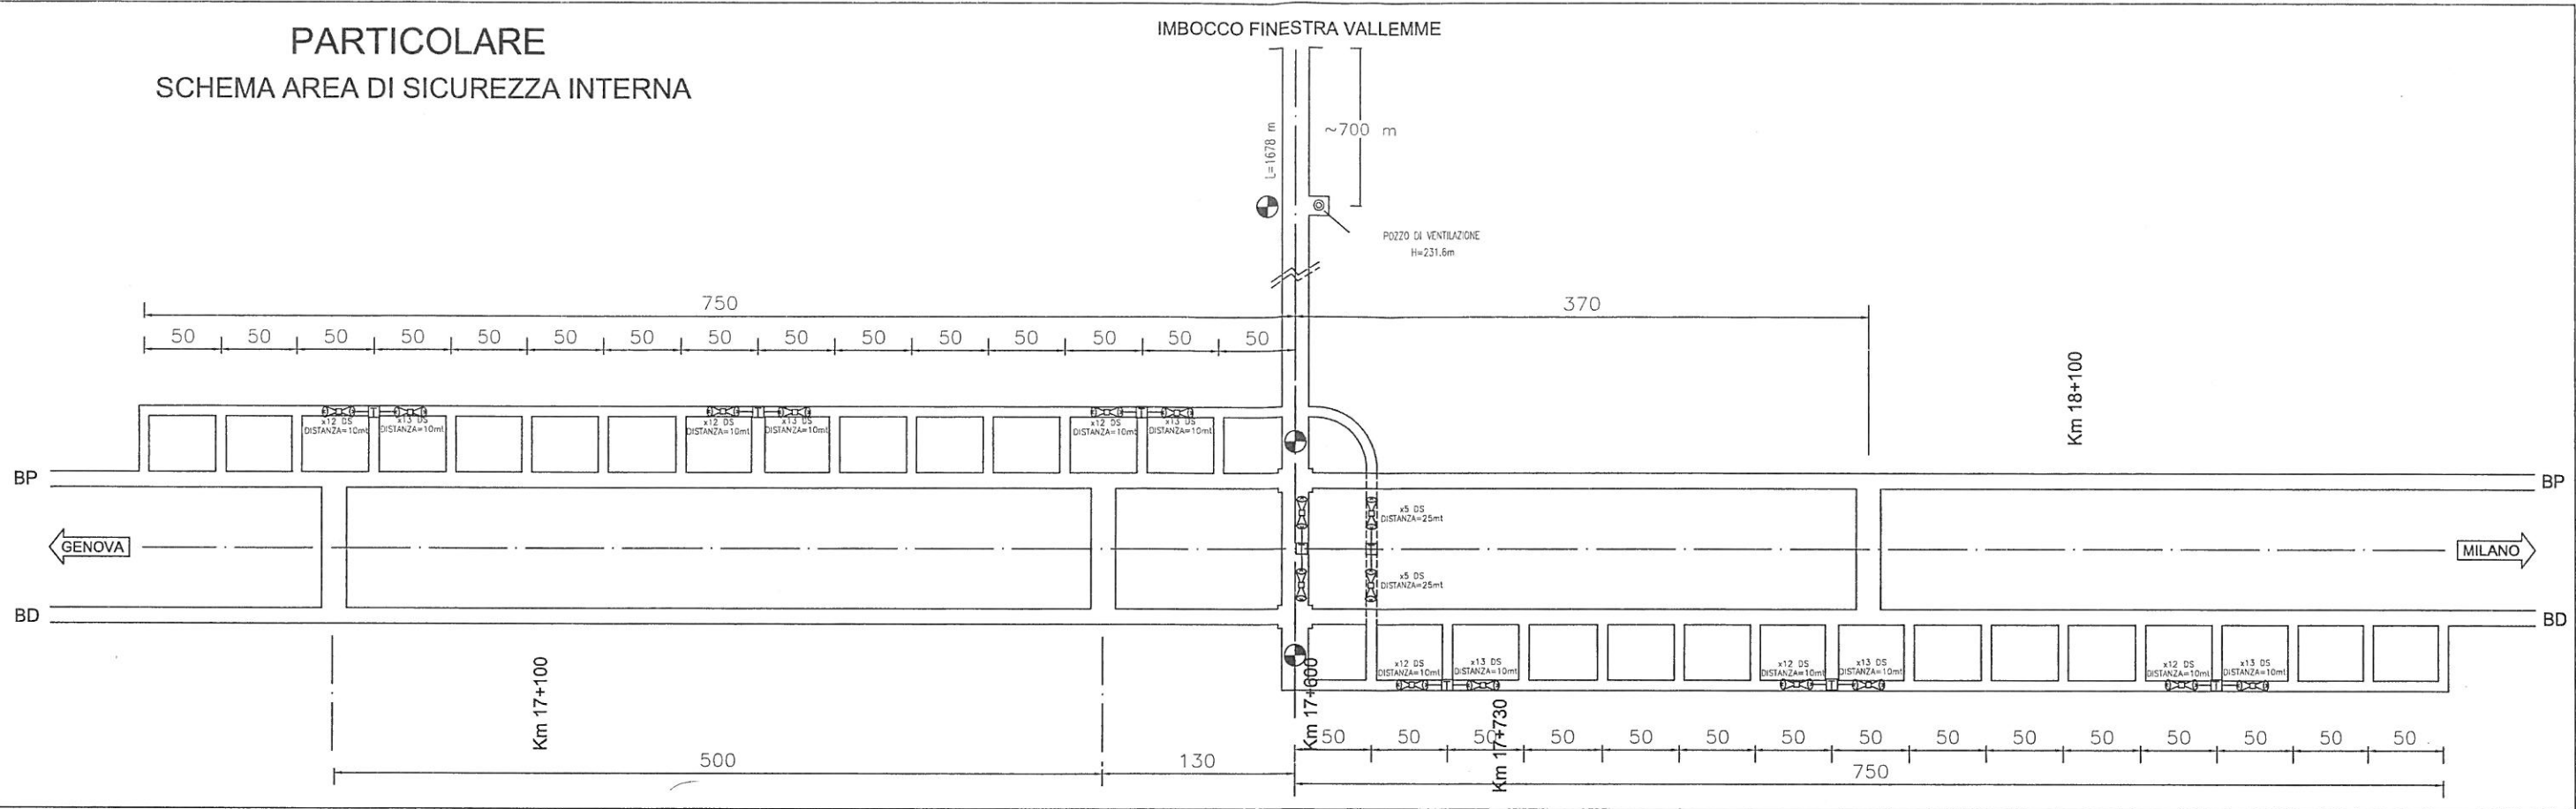

## PT VALLEMME

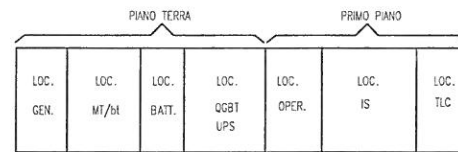


FA1E+PT

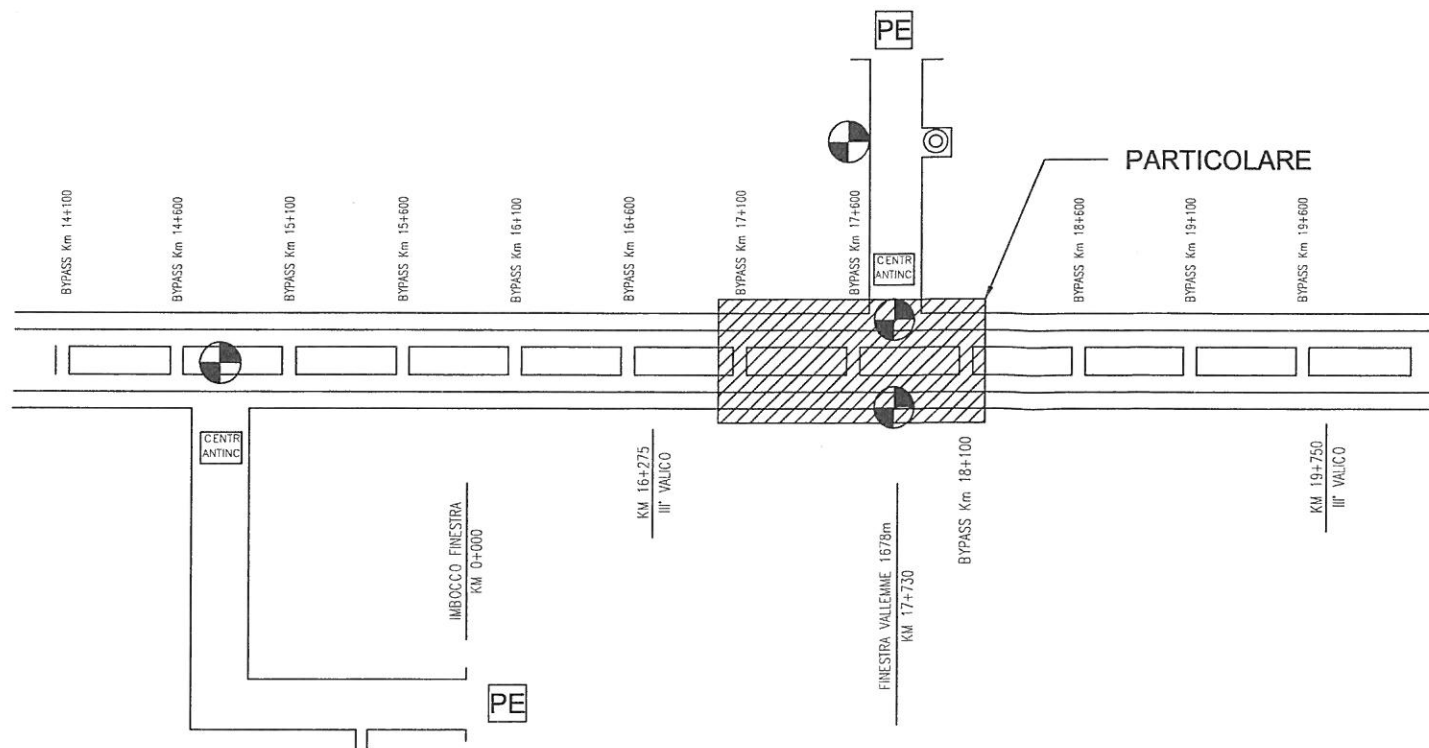


COMMESSA	LOTTO	FASE	ENTE	TIPO DOC. OPERA/DISCIPLINA	PROG.	REV.	FOGLIO	SCALA:
A301	00	D	CV	2L DS0000	RO1	B	05 di 08	

TUTTI I DIRITTI DEL PRESENTE DOCUMENTO SONO RISERVATI; LA RIPRODUZIONE ANCHE PARZIALE E' VIETATA

# PARTICOLARE DIFFUSIONE SONORA ALL'IMBOCCO E GALLERIA SINGOLA CANNA DOPPIO BINARIO

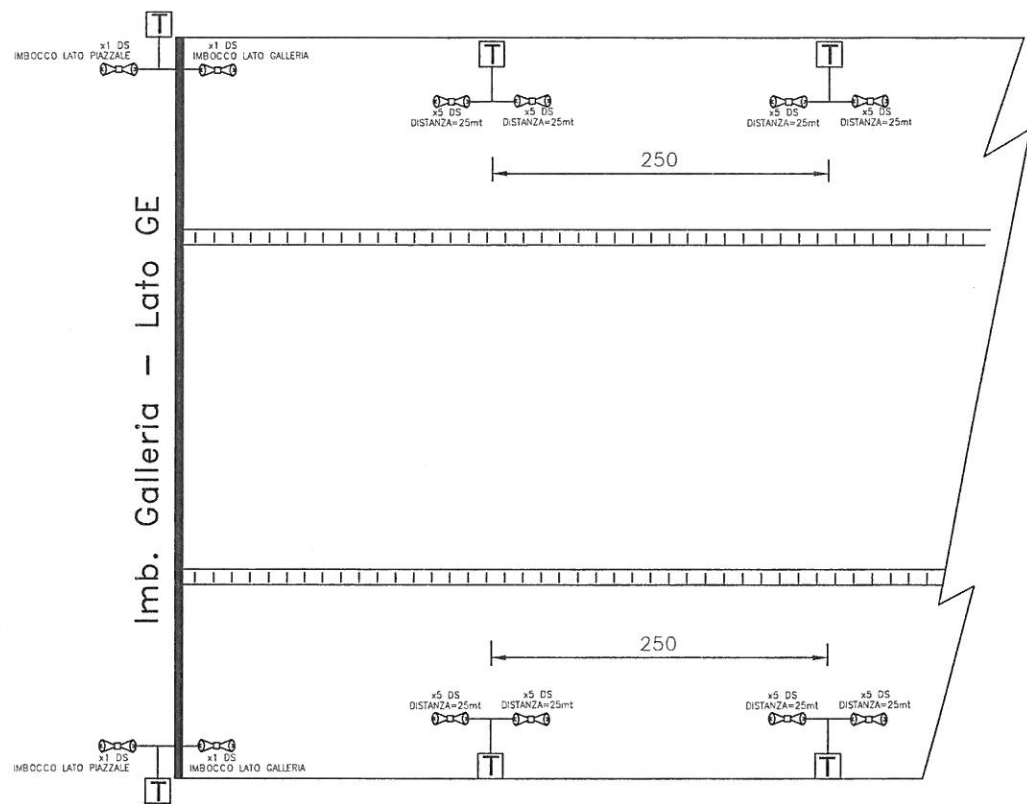

**VALIDO PER**  
 CAMPASSO  
 III VALICO (Imb.GE)  
 III VALICO (Imb.MI)

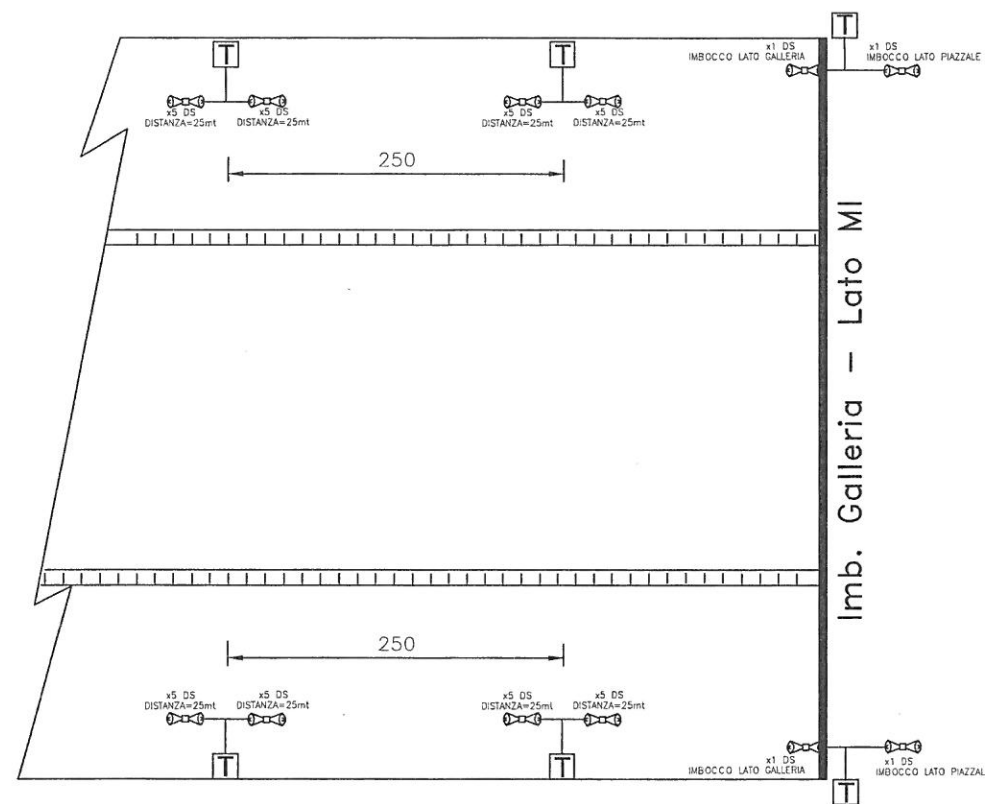

CI RISERVIAMO A TERMINI DI LEGGE LA PROPRIETA' DI QUESTO DOCUMENTO COL DIVIETO DI RIPRODURLO O RENDERSI NOTO A TERZI SENZA NOSTRA AUTORIZZAZIONE SCRITTA

CONSORZIO  
**SATURNQ**

COMMESSA	LOTTO	FASE	ENTE	TIPO DOC. OPERA/DISCIPLINA	PROG.	REV.	FOGLIO	SCALA:
A301	00	D	CV	2L DS0000	R01	B	06 di 08	

TUTTI I DIRITTI DEL PRESENTE DOCUMENTO SONO RISERVATI; LA RIPRODUZIONE ANCHE PARZIALE E' VIETATA

### TEM GALLERIA VOLTRI

KM	BINARIO PARI	BYPASS BP	BYPASS BD	BINARIO DISPARI
1+214	TEM			TEM
1+340	TEM			TEM
1+590	TEM			TEM
1+810	TEM			TEM
2+045		TEM	TEM	
2+200	TEM			TEM
2+350		TEM	TEM	
2+600	TEM			TEM
2+850		TEM	TEM	
3+100	TEM			TEM
3+350		TEM	TEM	
3+600	TEM			TEM
3+850		TEM	TEM	
4+100	TEM			TEM
4+350		TEM	TEM	
4+600	TEM			TEM
4+850		TEM	TEM	
5+100	TEM			TEM
5+350		TEM	TEM	
5+600	TEM			TEM
5+850		TEM	TEM	
6+100	TEM			TEM
6+350		TEM	TEM	
6+600	TEM			TEM
6+850		TEM	TEM	
7+100	TEM			TEM
7+350		TEM	TEM	
7+600	TEM			TEM
7+850		TEM	TEM	
8+100	TEM			TEM
8+350		TEM	TEM	
8+600	TEM			TEM
8+850		TEM	TEM	
9+100	TEM			TEM
9+350		TEM	TEM	
9+600	TEM			TEM
9+850		TEM	TEM	
10+100	TEM			TEM
10+346		TEM	TEM	
10+550	TEM			TEM
10+700		TEM	TEM	
10+850	TEM			TEM
11+100		TEM	TEM	
11+350	TEM			TEM
11+600		TEM	TEM	
11+850	TEM			TEM
12+100		TEM	TEM	
12+350	TEM			TEM
12+600		TEM	TEM	
12+850	TEM			TEM
13+100		TEM	TEM	
13+350	TEM			TEM
13+600		TEM	TEM	
13+850	TEM			TEM
14+100		TEM	TEM	

### TEM GALLERIA VOLTRI

KM	BINARIO PARI	BYPASS BP	BYPASS BD	BINARIO DISPARI	Nuovo attraversamento
14+350	TEM			TEM	
14+600		TEM	TEM		
14+850	TEM			TEM	
15+100		TEM	TEM		
15+350	TEM			TEM	
15+600		TEM	TEM		
15+850	TEM			TEM	
16+100		TEM	TEM		
16+350	TEM			TEM	
16+600		TEM	TEM		
16+850	TEM			TEM	
17+100		TEM	TEM		
17+350	TEM			TEM	
17+600		TEM	TEM		TEM
17+850	TEM			TEM	
18+100		TEM	TEM		
18+350	TEM			TEM	
18+600		TEM	TEM		
18+850	TEM			TEM	
19+100		TEM	TEM		
19+350	TEM			TEM	
19+600		TEM	TEM		
19+850	TEM			TEM	
20+100		TEM	TEM		
20+350	TEM			TEM	
20+600		TEM	TEM		
20+850	TEM			TEM	
21+100		TEM	TEM		
21+350	TEM			TEM	
21+600		TEM	TEM		
21+850	TEM			TEM	
22+100		TEM	TEM		
22+350	TEM			TEM	
22+600		TEM	TEM		
22+850	TEM			TEM	
23+100		TEM	TEM		
23+350	TEM			TEM	
23+600		TEM	TEM		
23+850	TEM			TEM	
24+100		TEM	TEM		
24+350	TEM			TEM	
24+600		TEM	TEM		
24+850	TEM			TEM	
25+100		TEM	TEM		
25+350	TEM			TEM	
25+600		TEM	TEM		
25+850	TEM			TEM	
26+100		TEM	TEM		
26+350	TEM			TEM	
26+600		TEM	TEM		
26+850	TEM			TEM	
27+100		TEM	TEM		
27+350	TEM			TEM	
27+470		TEM	TEM		
27+600	TEM			TEM	

### TEM GALLERIA VOLTRI

KM	BINARIO PARI	BYPASS BP	BYPASS BD	BINARIO DISPARI
27+850	TEM			TEM
28+100	TEM			TEM
28+350	TEM			TEM
28+464	TEM			TEM

A  
B  
C  
D  
E  
F  
G



TEM INTERCONNESSIONE VOLTRI				
KM	BINARIO PARI	BYPASS BP	BYPASS BD	BINARIO DISPARI
8+732	TEM			
-0+170	TEM			
0+128	TEM			
0+258		TEM		
0+420	TEM			
0+658		TEM		
0+830	TEM			
1+078		TEM		
1+288	TEM			
1+578		TEM		
1+708	TEM			
1+918		TEM		
2+152	TEM			
2+318	TEM			
0+015				TEM
0+200				TEM
0+420				TEM
0+670			TEM	
0+920				TEM
1+170			TEM	
1+360				TEM
1+540			TEM	
1+787				TEM
2+035			TEM	
2+283				TEM
2+531			TEM	
2+781				TEM
3+031			TEM	
3+281				TEM
3+531			TEM	
3+781				TEM
4+031			TEM	
4+156				TEM

TEM CAMPASSO				
KM	BINARIO PARI	BYPASS BP	BYPASS BD	BINARIO DISPARI
0+437	TEM			TEM
0+562	TEM			TEM
0+805	TEM			TEM
1+055	TEM			TEM
1+153	TEM			TEM

TEM FINESTRA POLCEVERA				
KM	BINARIO PARI	BYPASS BP	BYPASS BD	BINARIO DISPARI
0+000	TEM			
0+125	TEM			
0+375	TEM			
0+625	TEM			
0+875	TEM			
1+125	TEM			
1+375	TEM			
1+590	TEM			

TEM FINESTRA CRAVASCO				
KM	BINARIO PARI	BYPASS BP	BYPASS BD	BINARIO DISPARI
0+000	TEM			
0+125	TEM			
0+375	TEM			
0+625	TEM			
0+875	TEM			
1+125	TEM			
1+375	TEM			
1+590	TEM			

TEM FINESTRA CASTAGNOLA				
KM	BINARIO PARI	BYPASS BP	BYPASS BD	BINARIO DISPARI
0+000	TEM			
0+125	TEM			
0+375	TEM			
0+625	TEM			
0+875	TEM			
1+125	TEM			
1+375	TEM			
1+625	TEM			
1+875	TEM			
2+125	TEM			
2+375	TEM			
2+525	TEM			

TEM FINESTRA VALEMME				
KM	BINARIO PARI	BYPASS BP	BYPASS BD	BINARIO DISPARI
0+000	TEM			
0+125	TEM			
0+375	TEM			
0+625	TEM			
0+875	TEM			
1+125	TEM			
1+375	TEM			
1+625	TEM			

A  
B  
C  
D  
E  
F  
G