

CI RISERVIAMO A TERMINI DI LEGGE LA PROPRIETA' DI QUESTO DOCUMENTO COL DIVIETO DI RIPRODURLO O RENDERSLO NOTO A TERZI SENZA NOSTRA AUTORIZZAZIONE SCRITTA

COMMITTENTE:



ALTA SORVEGLIANZA:



GENERAL CONTRACTOR:



INFRASTRUTTURE FERROVIARIE STRATEGICHE DEFINITE DALLA LEGGE OBIETTIVO N. 443/01

LINEA A.V. /A.C. TERZO VALICO DEI GIOVI
PROGETTO DEFINITIVO

GALLERIA SERRAVALLE

VISTA PLANIMETRICA UBICAZIONE APPARECCHIATURE

GENERAL CONTRACTOR		ITALFERR S.p.A.		SCALA :
IL PROGETTISTA/INTEGRATORE	Ing. G. Guagnozzi			
ORDINE SPECIALE	Consorzio Cociv			
ORDINE INGEGNERI DI MILANO n. 15408	Project Manager			
Data: Ettore Pagani	Data:			

COMMESSA	LOTTO	FASE	ENTE	TIPO DOC.	OPERA/DISCIPLINA	PROGR.	REV.	FOGLIO
A301	00	D	CV	2L	DS0000	R03	B	001 di 003

CONSORZIO SATURNO	VISTO CONSORZIO SATURNO	
	Firma	Data
	<i>[Firma]</i>	17 LUG. 2012

Rev.	Descrizione	Redatto	Data	Verificato	Data	Approvato	Data	IL PROGETTISTA
A	EMISSIONE DEFINITIVO	S. Stagni	28/02/2012	G. Recchia	28/02/2012	M. Polini	28/02/2012	
B	EMISSIONE DEFINITIVO	S. Stagni	18/07/2012	G. Recchia	18/07/2012	M. Polini	18/07/2012	
C								

n. Elab.:	File: A301 00 D CV 2L DS0000 R03 B
	Cod. origine:

CUP: F81H92000000008

Scala di plot:

TUTTI I DIRITTI DEL PRESENTE DOCUMENTO SONO RISERVATI: LA PRODUZIONE ANCHE PARZIALE È VIETATA

ELENCO DELLE REVISIONI DEI FOGLI CHE COMPONGONO IL DOCUMENTO

FOGLIO	DESCRIZIONE	REV./DATA	NOTE
001 di 003	CARTIGLIO	B 18/07/12	
002 di 003	DISPOSIZIONE TEM GALLERIA SERRAVALLE ELENCO TEM GALLERIA SERRAVALLE	B 18/07/12	
003 di 003	PARTICOLARE DIFFUSIONE SONORA / TEM	B 18/07/12	


- PE PIAZZALE D'EMERGENZA
- N CABINA ELETTRICA IMPIANTI DI SICUREZZA
- T TEM - COLONNINO HELP POINT
- N NODO DI RETE (600X600)
- N NODO DI RETE (800X800)
- COPPIA DI TROMBE

GALLERIA SERRAVALLE

TEM GALLERIA SERRAVALLE				
KM	BINARIO PARI	BYPASS BP	BYPASS BD	BINARIO DISPARI
29+490	TEM			TEM
29+600	TEM			TEM
29+850	TEM			TEM
30+100	TEM			TEM
30+160		TEM	TEM	
30+350	TEM			TEM
30+600		TEM	TEM	
30+820	TEM			TEM
31+035		TEM	TEM	
31+285	TEM			TEM
31+535		TEM	TEM	
31+785	TEM			TEM
32+035		TEM	TEM	
32+285	TEM			TEM
32+535		TEM	TEM	
32+785	TEM			TEM
33+035		TEM	TEM	
33+285	TEM			TEM
33+535		TEM	TEM	
33+785	TEM			TEM
34+035		TEM	TEM	
34+285	TEM			TEM
34+535		TEM	TEM	
34+785	TEM			TEM
35+035		TEM	TEM	
35+285	TEM			TEM
35+535		TEM	TEM	
35+785	TEM			TEM
36+035		TEM	TEM	
36+210	TEM			TEM
36+460	TEM			TEM
36+585	TEM			TEM

TEM RACCORDO TECNICO				
KM	BINARIO PARI	BYPASS BP	BYPASS BD	BINARIO DISPARI
0+250	TEM			
0+500	TEM			
0+750	TEM			
1+000	TEM			
1+250	TEM			
1+378	TEM			

P.C. ARQUATA LIBARNA E FABBRICATO SICUREZZA

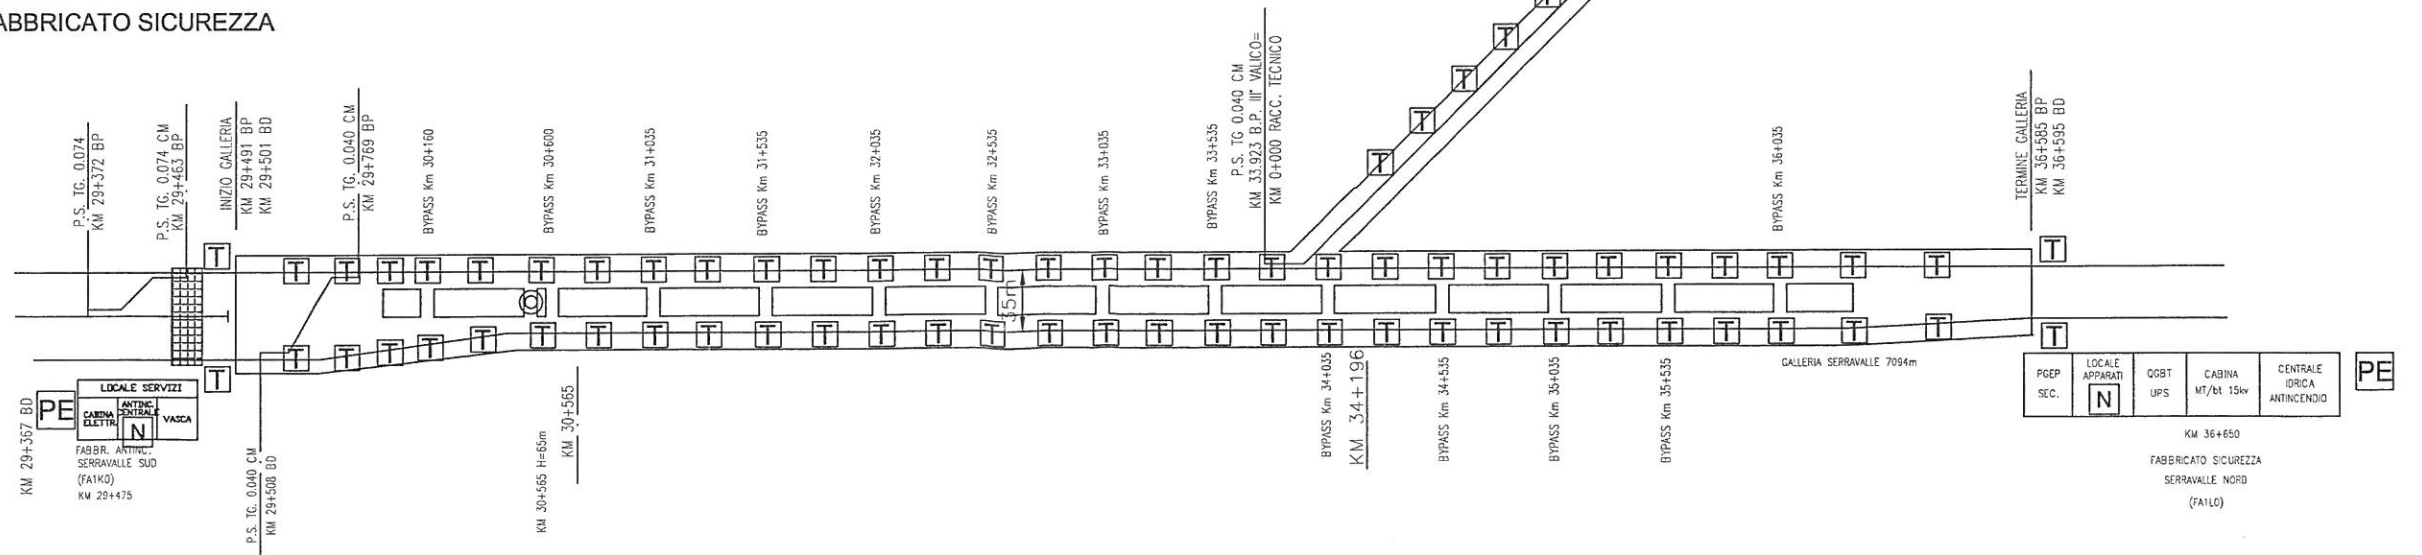


COMMESSA	LOTTO	FASE	ENTE	TIPO DOC. OPERA/DISCIPLINA	PROG.	REV.	FOGLIO	SCALA:
A301	00	D	CV	2L DS0000	R03	B	02=03	


TUTTI I DIRITTI DEL PRESENTE DOCUMENTO SONO RISERVATI; LA RIPRODUZIONE ANCHE PARZIALE E' VIETATA

CI RISERVIAMO A TERMINI DI LEGGE LA PROPRIETA' DI QUESTO DOCUMENTO COL DIVIETO DI RIPRODURLO O RENDERLO NOTO A TERZI SENZA NOSTRA AUTORIZZAZIONE SCRITTA

PARTICOLARE DIFFUSIONE SONORA NEI BY-PASS E ALL'IMBOCCO DELLA GALLERIA

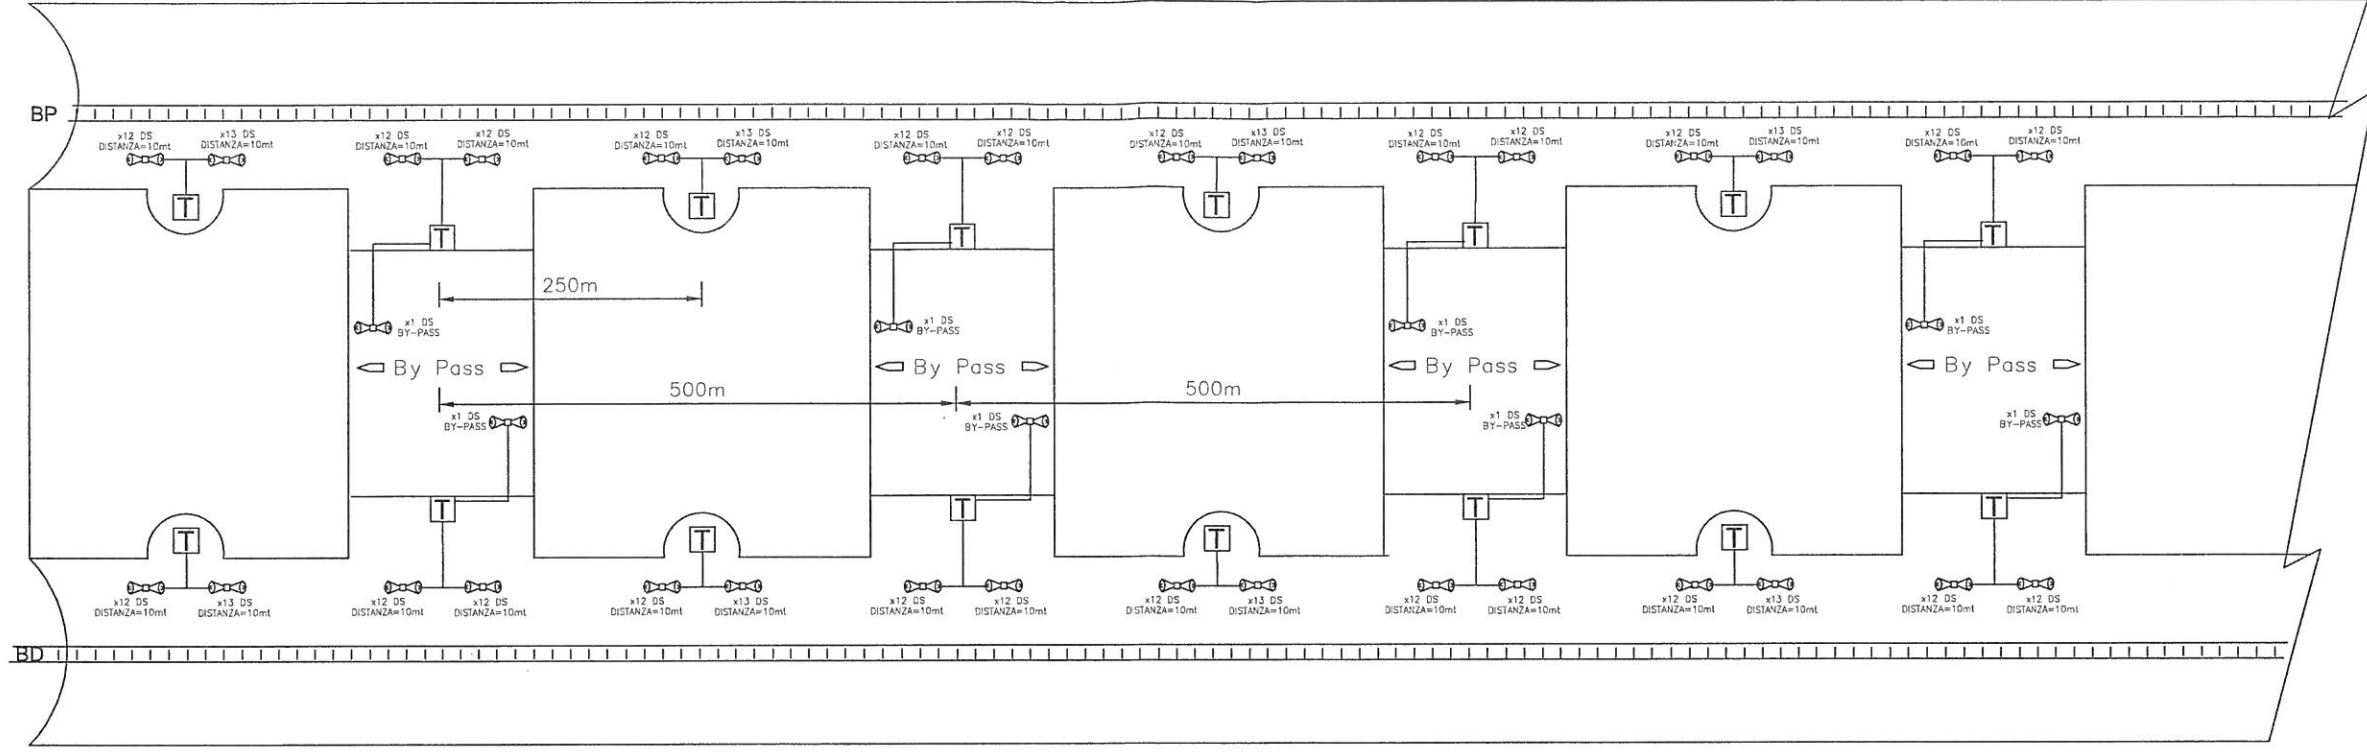

PARTICOLARE DIFFUSIONE SONORA FINESTRE

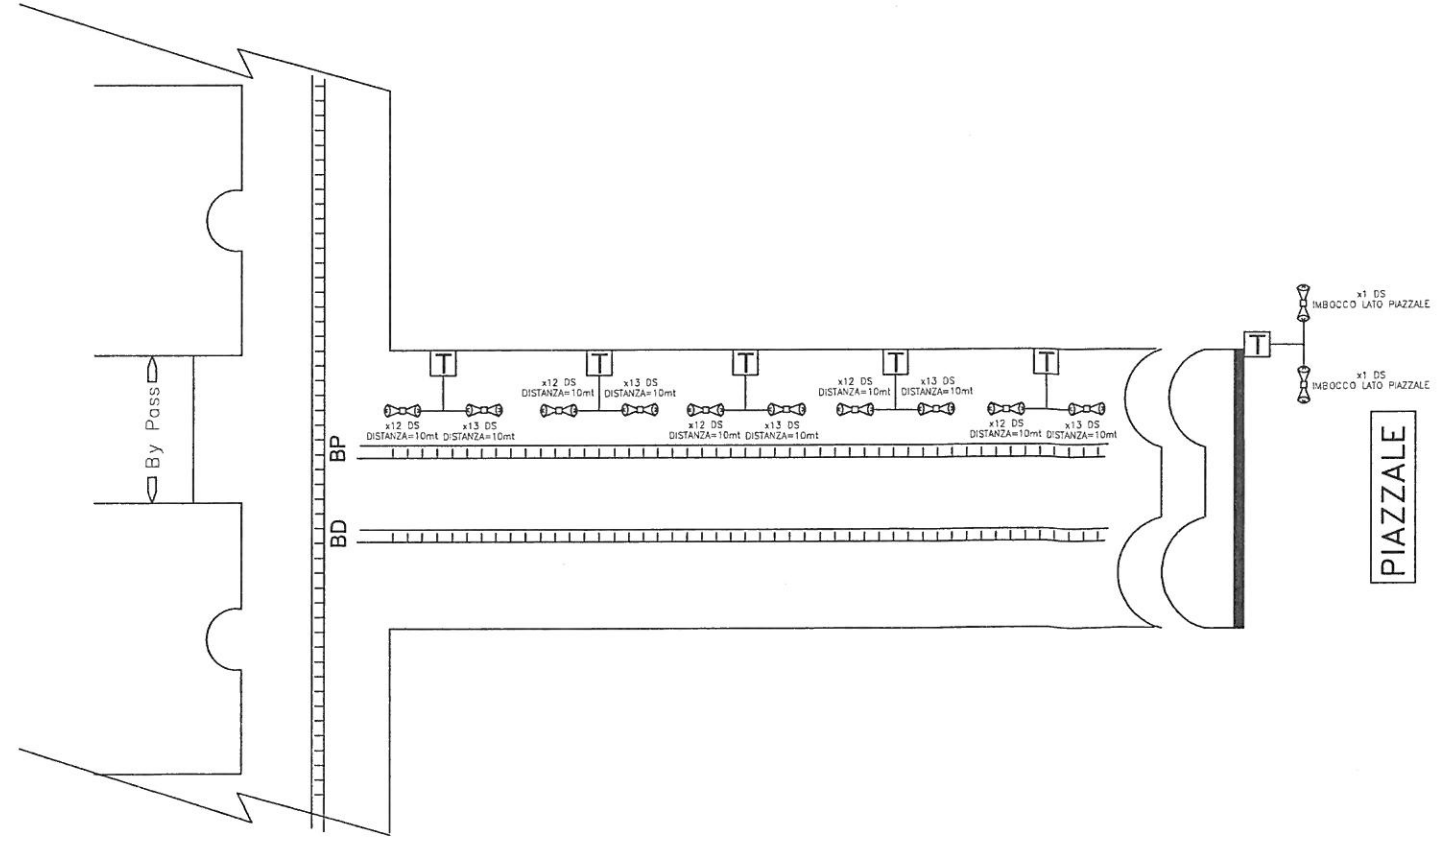

CONSORZIO SATURNO

COMMESSA	LOTTO	FASE	ENTE	TIPO DOC. OPERA/DISCIPLINA	PROG.	REV.	FOGLIO	SCALA:
A301	00	D	CV	2L DS0000	R03	B	03/03	

TUTTI I DIRITTI DEL PRESENTE DOCUMENTO SONO RISERVATI; LA RIPRODUZIONE ANCHE PARZIALE E' VIETATA