

ELENCO DELLE REVISIONI DEI FOGLI CHE COMPONGONO IL DOCUMENTO


FOGLIO	DESCRIZIONE	REV./DATA	NOTE
001 di 004	CARTIGLIO	A 27/02/12	
002 di 004	VISTA ARMADI APPARATI POSTO CENTRALE PCS TEGLIA	A 27/02/12	
003 di 004	VISTA ARMADI APPARATI POSTAZIONI PERIFERICHE GALLERIE III VALICO E SERRAVALLE	A 27/02/12	
004 di 004	VISTA ARMADI APPARATI POSTAZIONI PERIFERICHE GALLERIE SHUNT E POZZOLO	A 27/02/12	

COMMITTENTE:



RFI
RETE FERROVIARIA ITALIANA
GRUPPO FERROVIE DELLO STATO ITALIANE

ALTA SORVEGLIANZA:



ITAFERR
GRUPPO FERROVIE DELLO STATO ITALIANE

GENERAL CONTRACTOR:




COCLV
Consorzio Collegamenti Integrati Veloci


INFRASTRUTTURE FERROVIARIE STRATEGICHE DEFINITE DALLA LEGGE OBIETTIVO N. 443/01

LINEA A.V. /A.C. TERZO VALICO DEI GIOVI
PROGETTO DEFINITIVO


CONFIGURAZIONE DISPOSIZIONE APPARATI IN ARMADIO

GENERAL CONTRACTOR		ITALFERR S.p.A.	SCALA :
 IV PROGETTISTA INTEGRATORE SPECIALISTICHE ORDINE INGEGNERI DI MILANO Data: <i>Ettore Spagni</i>	Consorzio Coci Project Manager Data: <i>[Signature]</i>		

COMMESSA	LOTTO	FASE	ENTE	TIPO DOC.	OPERA/DISCIPLINA	PROGR.	REV.	FOGLIO
A301	00	D	CV	3L	DS0000	R01	A	001 di 004

	VISTO CONSORZIO SATURNO	
	Firma	Data
	<i>M. Kocher</i>	19 MAR 2012

Progettazione:


Rev.	Descrizione	Redatto	Data	Verificato	Data	Approvato	Data	IL PROGETTISTA
A	EMISSIONE DEFINITIVO	S. Stagni	28/02/2012	G. Recchi	28/02/2012	M. Polini	28/02/2012	 MAURIZIO POLINI INGEGNERE civile ed ambientale Industriale dell'informazione A-636
B								
C								

n. Elab.: _____ File: A301 00 D CV 3L DS0000 R01 A
Cod. origine: _____

CUP: F81H92000000008

VISTA ARMADI APPARATI POSTO CENTRALE

CI RISERVIAMO A TERMINI DI LEGGE LA PROPRIETA' DI QUESTO DOCUMENTO COL DIVIETO DI RIPRODURLO O RENDERLO NOTO A TERZI SENZA NOSTRA AUTORIZZAZIONE SCRITTA

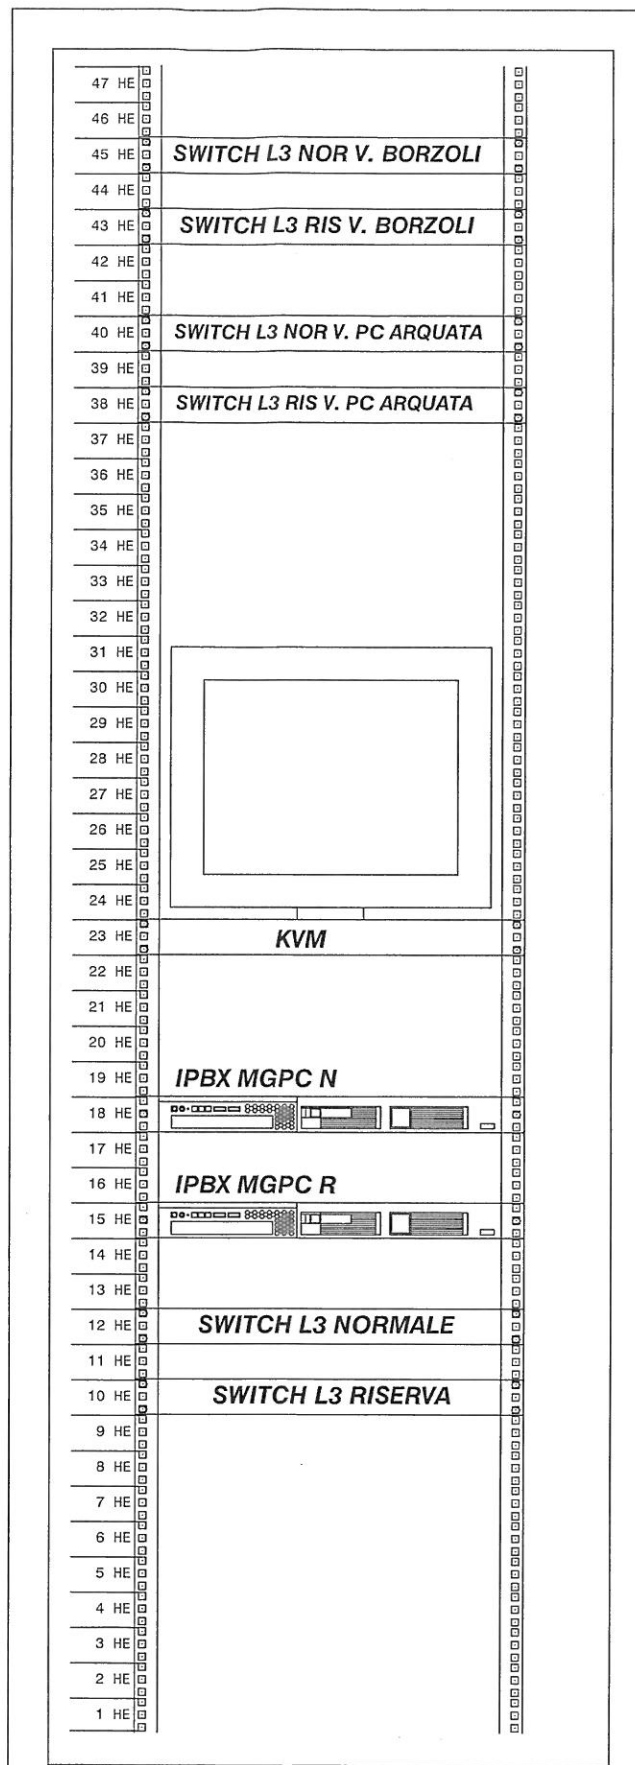

ARMADIO 800X800X2200
STAZIONE PCS TEGLIA
POSTO CENTRALE MULTIGALLERIA




CONSORZIO
SATURNO

COMMESSA	LOTTO	FASE	ENTE	TIPO DOC. OPERA/DISCIPLINA	PROG.	REV.	FOLIO	SCALA:
A301	00	D	CV	3L DSO000	R01	A	02 of 04	

TUTTI I DIRITTI DEL PRESENTE DOCUMENTO SONO RISERVATI; LA RIPRODUZIONE ANCHE PARZIALE E' VIETATA

A
B
C
D
E
F
G

VISTA ARMADI APPARATI STAZIONI PERIFERICHE

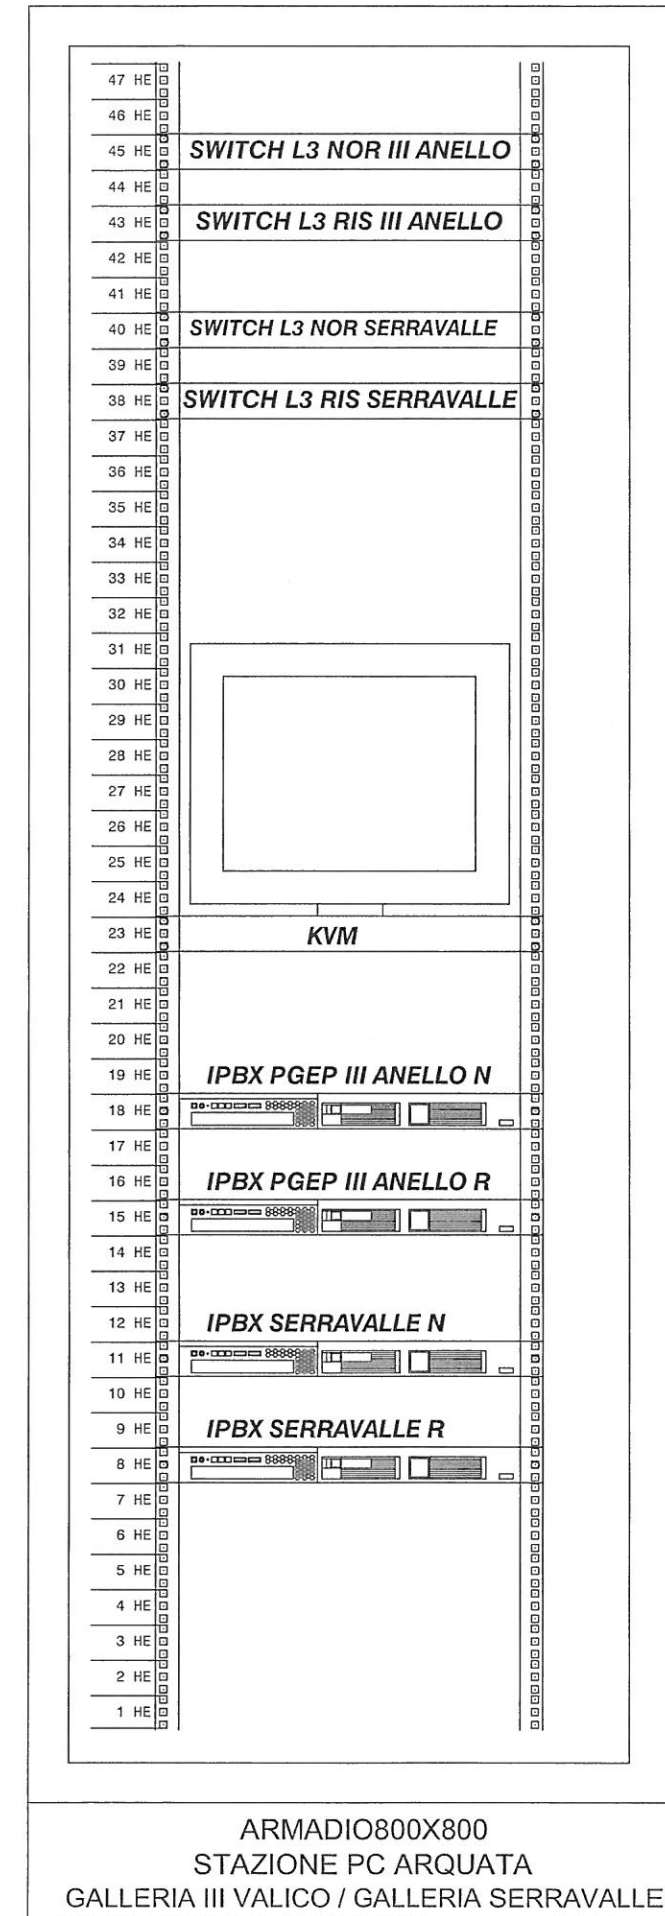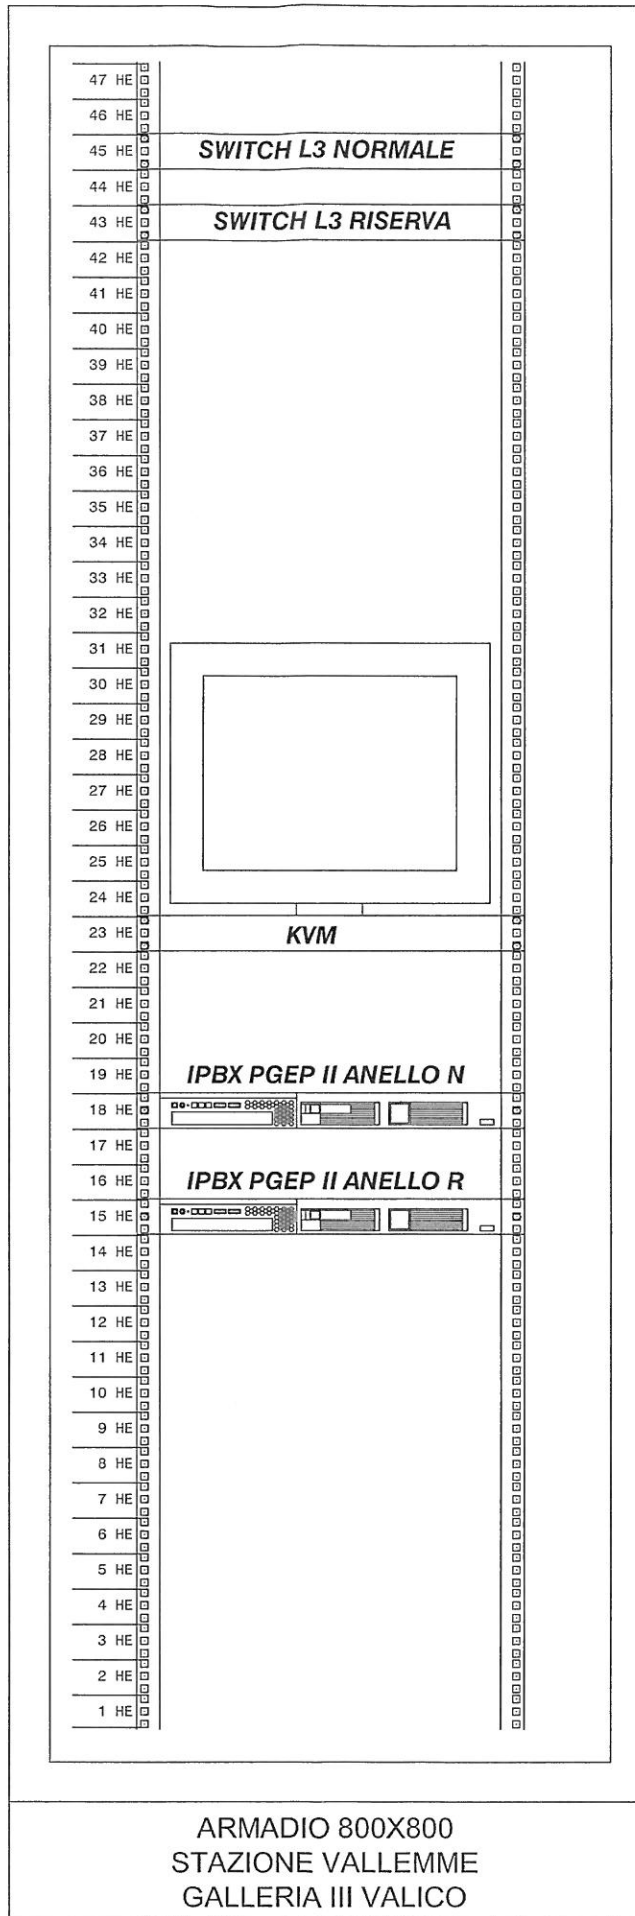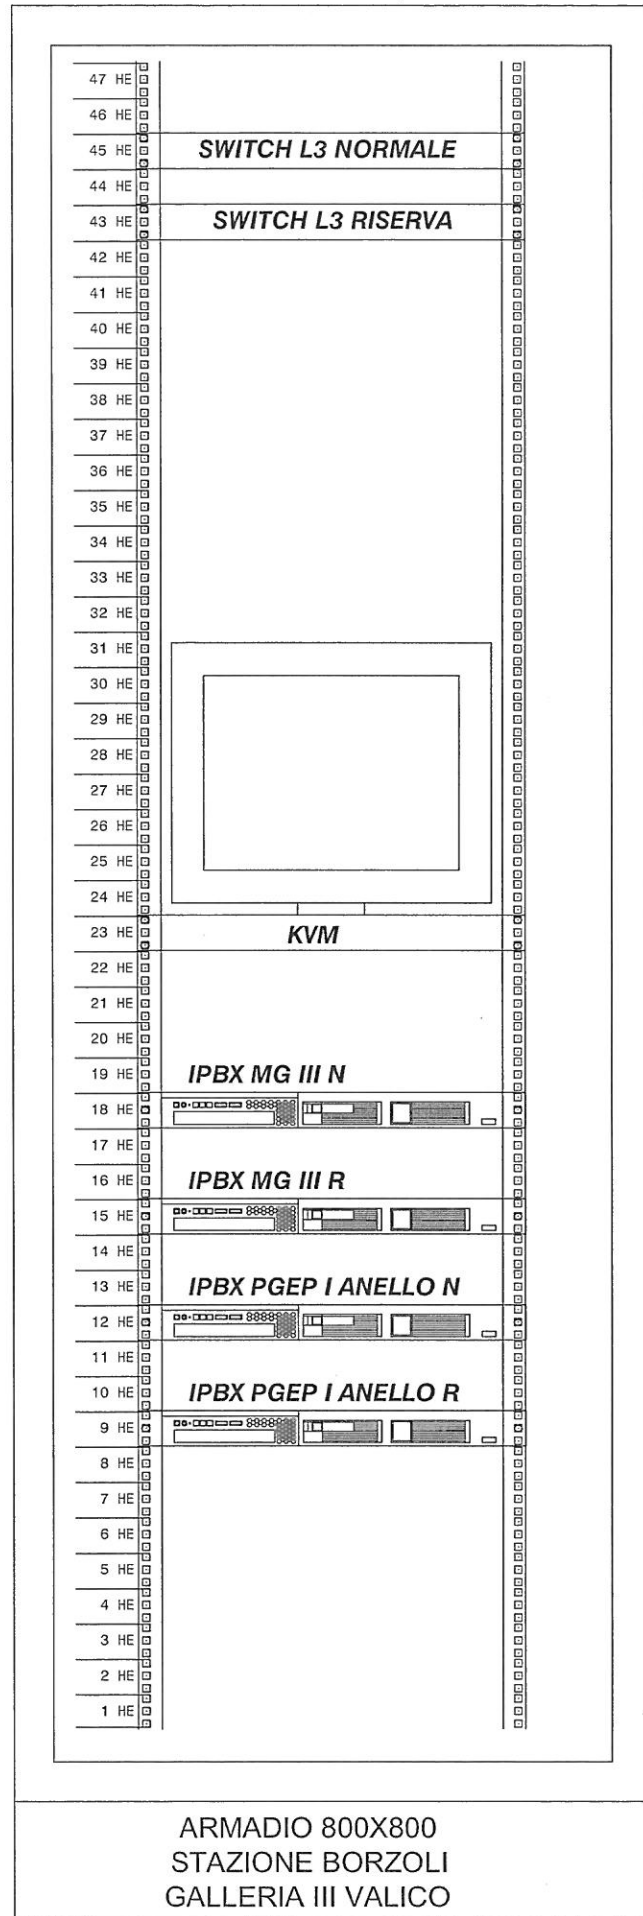

VISTA ARMADI APPARATI STAZIONI PERIFERICHE

