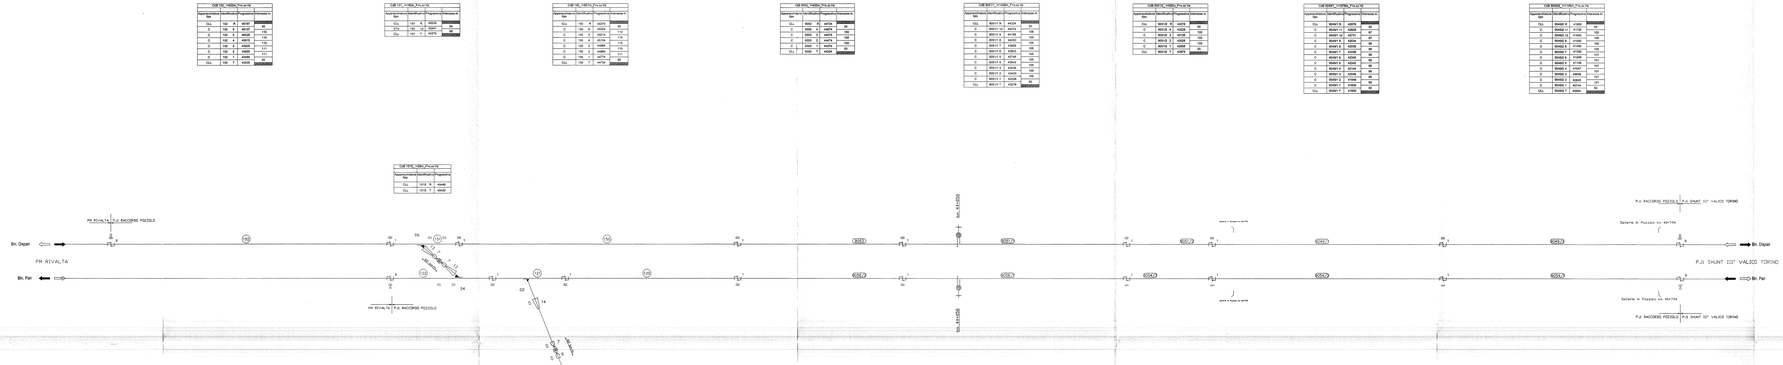

DOCUMENTI DI RIFERIMENTO

1- Giunto Atis panoramica tipologie schede informative documentazione e materiali
B90A.0000016931.001 REV: 05.00

NUM.		TIPOLOGIA		CODICE
1		GIUNTO ATIS "S" PASSANTE	BASSA FREQUENZA	B60A.000030
2		GIUNTO ATIS "S" FINALE	BASSA FREQUENZA	B60A.000032
3		GIUNTO ATIS "S" PASSANTE	ALTA FREQUENZA	B60A.000033
4		GIUNTO ATIS "S" FINALE (Richiamare il loop da 16 mq nell'area lato fine linea)	ALTA FREQUENZA	B60A.000034
5		GIUNTO ATIS MISTO		B60A.000031
6		GIUNTO ATIS TERMONALE	BASSA FREQUENZA	B60A.000006
7		GIUNTO ATIS TERMONALE	ALTA FREQUENZA	B60A.000007
8		GIUNTO ATIS DOPPIO X COMUNICAZIONE (con una cassetta CLL)	ALTA FREQUENZA	B60A.000009
9		GIUNTO ATIS "S" PASSANTE DI CONFINE	BASSA FREQUENZA	B60A.000023
10		GIUNTO ATIS DOPPIO X COMUNICAZIONE (con due cassette CLL)	ALTA FREQUENZA	B60A.000011
11		GIUNTO DI CONFINE CON BACC	ALTA FREQUENZA	B60A.000020
12		GIUNTO DI CONFINE CON BACC	BASSA FREQUENZA	B60A.000026
13		GIUNTO SOVRAPPOSTO (con cassetta CLL e CNI posati al lato opposto a quello del senso di deviata)		B60A.000027
14		GIUNTO SOVRAPPOSTO (con cassetta CLL e CNI posati allo stesso lato del senso di deviata)		B60A.000025
		CASSA INDUTTIVA DI RITORNO TE		
CLL		CASSETTA DI ACCORDO		
C		CAPACITA' DI ADATTAMENTO DI LINEA		
Ctrd		CAPACITA' DI ADATTAMENTO DI TRASMISSIONE PER DEVIATOIO		

COMMITTENTE:

RFI
RETE FERROVIARIA ITALIANA
GRUPPO FERROVIE DELLO STATO ITALIANE

ALTA SORVEGLIANZA:

ITALFERR
GRUPPO FERROVIE DELLO STATO ITALIANE

GENERAL CONTRACTOR:

Consorzio Stabile Ingegneri Artigiani Primi

INFRASTRUTTURE FERROVIARIE STRATEGICHE DEFINITE DALLA LEGGE OBIETTIVO N. 443/01

LINEA A.V. /A.C. TERZO VALICO DEI GIOVI
PROGETTO DEFINITIVO

PJ1 RACCORDO POZZOLO
PIANO ISOLAMENTO CDB PK 45+200

GENERAL CONTRACTOR: ITALFERR S.p.A. — SCALA

IL PROGETTISTA INTEGRATORE
DOTT. ING. PIERLUIGI PRESTAZIONI
Ordine degli Ingegneri della Provincia di Milano n. 17.412 Sez. A Settore Civile e Ambientale
Dott. Ing. Pierluigi Prestazioni
Via Vittor Pisani, 13 - 20124 MILANO
Tel. 02 6748 1348
Fax 02 6748 1349
Data:

Direttore Tecnico
Dott. Ing. Pierluigi Prestazioni
Data:

CONNESSIONE	LOTTO	FASE	DATE	TIPO DOC.	OPERA/DISCIPLINA	PROGR.	REV.	FOGLIO
A301	00	E	CV	PX	ISO000	A08	A	001 di 001

CONSORZIO: SATURNO
VISTO CONSORZIO SATURNO
Firma: Data:

Progettazione:

Rev.	Descrizione	Redatto	Data	Verificato	Data	Approvato	Data
A	Emissione	A.NATO	31/10/12	S.PINI	31/10/12	P.PRESTAZIONI	31/10/12

File: A301_00_E_CV_PX_ISO000_A08_A_001_001.dwg

In. Cod.:

Cod. origine:

CUP: F81H92000000008

Scala di plot: 1:1
TUTTI I DIRITTI DEL PRESENTE DOCUMENTO SONO RISERVATI. LA PRODUZIONE ANCHE PARZIALE E VIETATA.