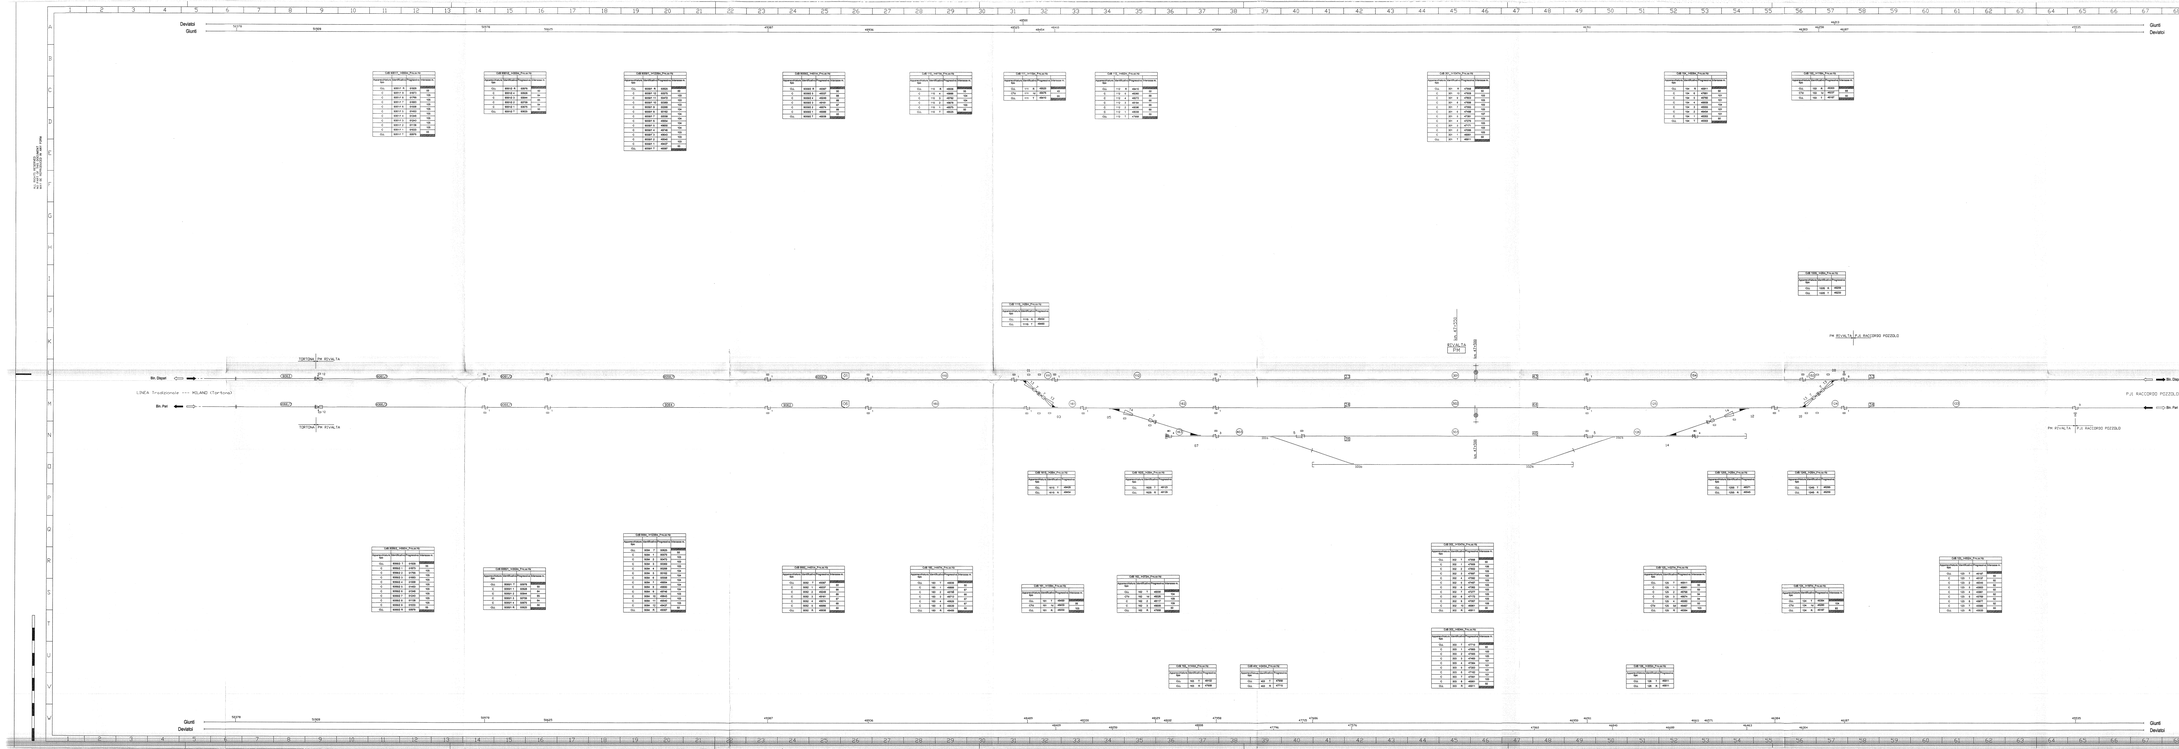

DOCUMENTI DI RIFERIMENTO

1- Giunto Atis panoramica tipologie schede informative documentazione e materiali
B90A.0.000001.693.001 REV. 05.00

NUM		TIPOLOGIA		CODICE
1	60	GIUNTO ATIS "S" PASSANTE	BASSA FREQUENZA	B90A.00050
2	60	GIUNTO ATIS "S" FINALE	BASSA FREQUENZA	B90A.00052
3	60	GIUNTO ATIS "S" PASSANTE	ALTA FREQUENZA	B90A.00053
4	60	GIUNTO ATIS "S" FINALE (Montare il cavo del TE nella rastrizza lato fine binario)	ALTA FREQUENZA	B90A.00054
5	60	GIUNTO ATIS MISTO		B90A.00037
6	60	GIUNTO ATIS TERMINALE	BASSA FREQUENZA	B90A.00098
7	60	GIUNTO ATIS TERMINALE	ALTA FREQUENZA	B90A.00097
8	60	GIUNTO ATIS DOPPIO X COMUNICAZIONE (con una cassetta CLL)	ALTA FREQUENZA	B90A.00099
9	60	GIUNTO ATIS "S" PASSANTE DI CONFINE	BASSA FREQUENZA	B90A.00050
10	60	GIUNTO ATIS DOPPIO X COMUNICAZIONE (con due cassette CLL)	ALTA FREQUENZA	B90A.00011
11	60	GIUNTO DI CONFINE CON BACC	ALTA FREQUENZA	B90A.00020
12	60	GIUNTO DI CONFINE CON BACC	BASSA FREQUENZA	B90A.00026
13	60	GIUNTO SDVRAPPOSTO (con cassetta CLL e CTM posta al lato opposto a quello del nuno di deviato)		B90A.00027
14		GIUNTO SDVRAPPOSTO (con cassetta CLL e CTM posti sullo stesso lato del nuno di deviato)		B90A.00025
		CASSA INDUTTIVA DI RITORNO TE		
CLL		CASSETTA DI ACCORDO		
C		CAPACITA' DI ADATTAMENTO DI LINEA		
CM		CAPACITA' DI ADATTAMENTO DI TRASMISSIONE PER DEVIATOIO		

COMMITTENTE:

RFI RETE FERROVIARIA ITALIANA
GRUPPO FERROVIE DELLO STATO ITALIANE

ALTA SORVEGLIANZA:

ITALFERR
GRUPPO FERROVIE DELLO STATO ITALIANE

GENERAL CONTRACTOR:

Consorzio Cooperative Costruzioni

INFRASTRUTTURE FERROVIARIE STRATEGICHE DEFINITE DALLA LEGGE OBIETTIVO N. 443/01

LINEA A.V. /A.C. TERZO VALICO DEI GIOVI
PROGETTO DEFINITIVO

PM RIVALTA
PIANO ISOLAMENTO CDB PK 47+550

GENERAL CONTRACTOR	ITALFERR S.p.A.	SCALA
IL PROGETTISTA INTEGRATORE	Consorzio Cooperative Costruzioni	

CONSORZIO CUP	SOCIETÀ	ANNO	SISTEMA	SOTTOSISTEMA	PROGR.	REV.	FOGLIO
A1501	00	13	CM	PM	I50008	A09	A	001 di 001

CONSORZIO	VISTO CONSORZIO SATURNO	
SATURNO	Firma	Data
	Il Direttore	13 GIU. 2014

Progettazione							
Rev.	Descrizione	Progettò	Data	Verificato	Data	Validato	Data
A	Emissione	RTI	04/06/14	[illegible]	[illegible]	[illegible]	[illegible]

IL PROGETTISTA
Dott. Ing. [illegible]
Ord. Ing. [illegible]

CUP: F91H05000000008

Scala di plot:

TUTTI I DIRITTI DEL PRESENTE DOCUMENTO SONO RISERVATI. LA RIPRODUZIONE ANCHE PARZIALE È VIETATA