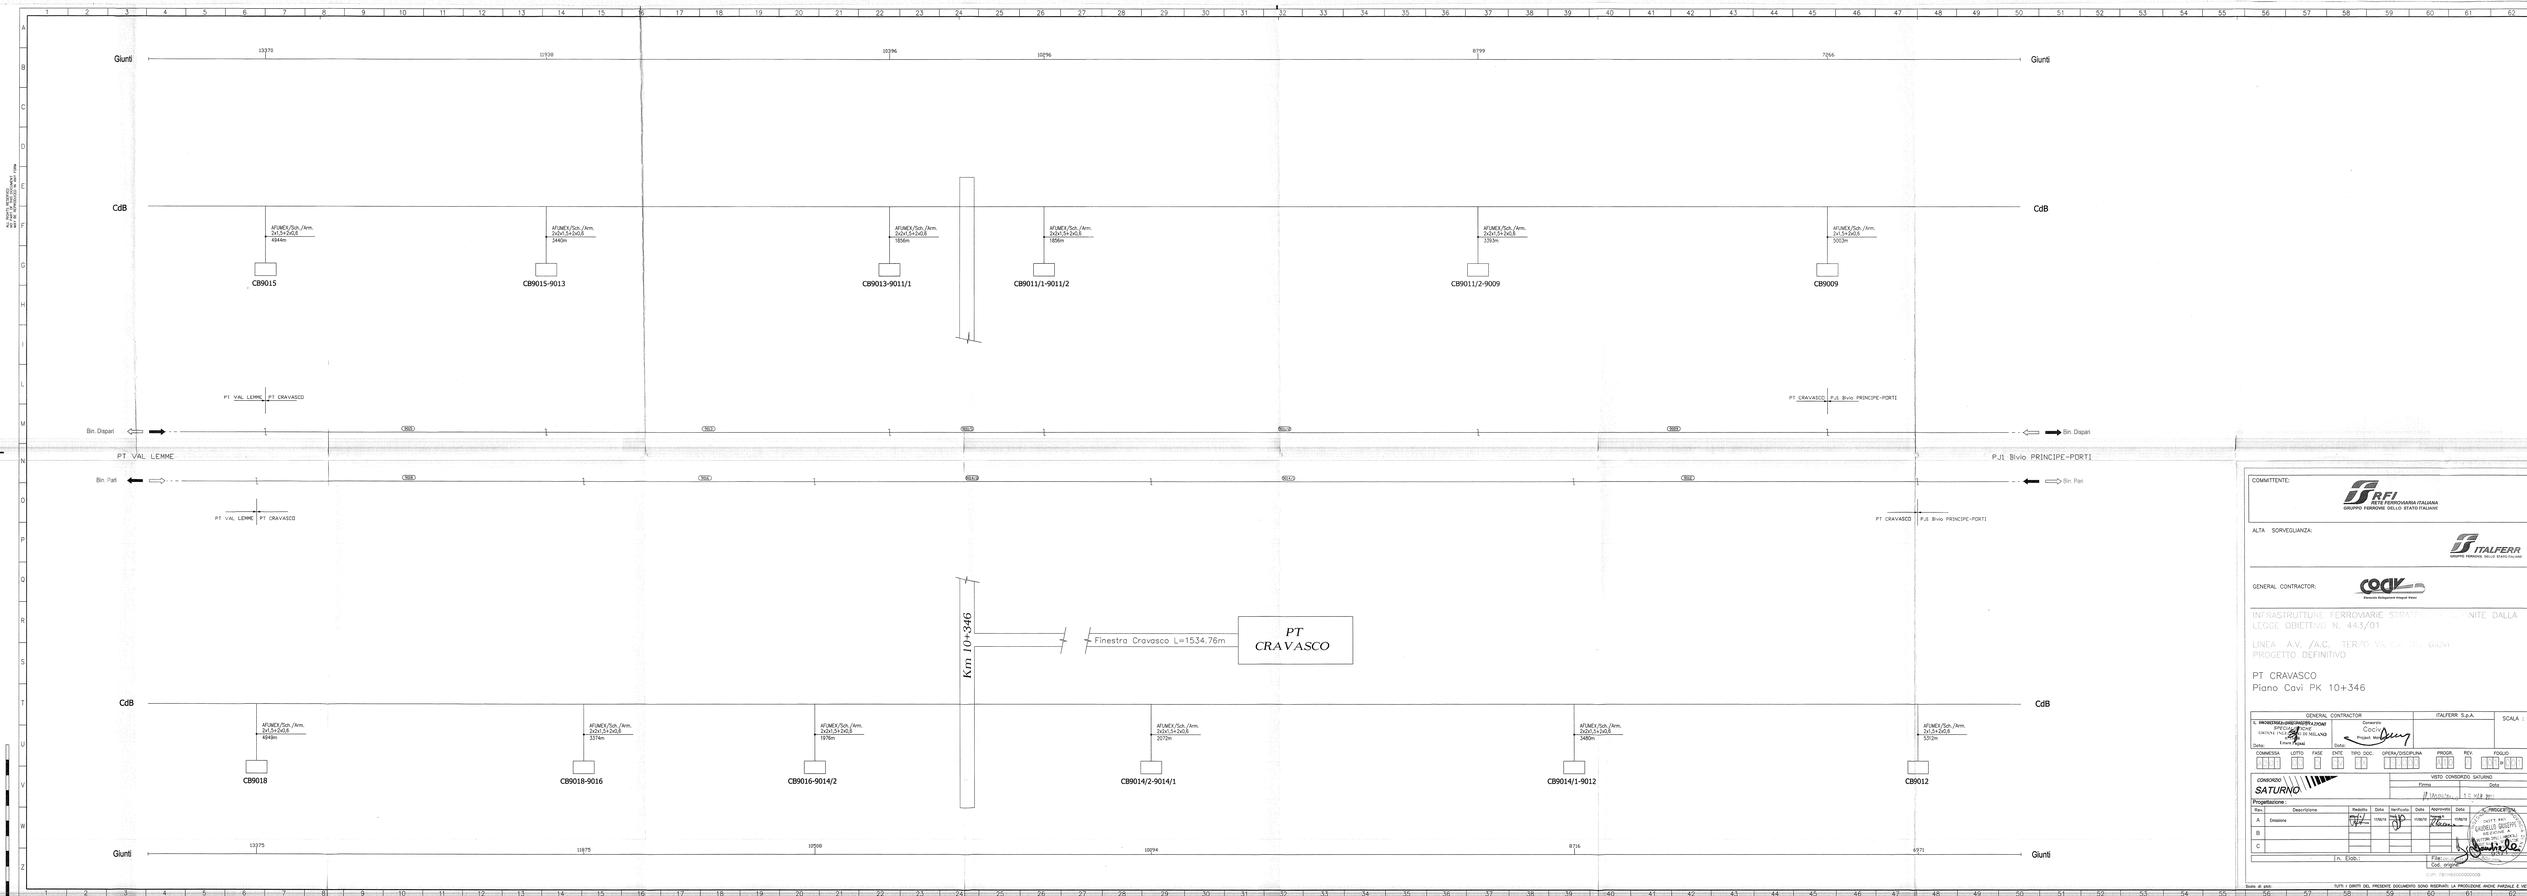

COMMITTENTE:

RFI
RETE FERROVIARIA ITALIANA
GRUPPO FERROVIE DELLO STATO ITALIANE

ALTA SORVEGLIANZA:

ITALFERR
GRUPPO FERROVIE DELLO STATO ITALIANE

GENERAL CONTRACTOR:

Consorzio Cooperative Costruzioni

INFRASTRUTTURE FERROVIARIE STRATEGICHE ... NITE DALLA LEGGE OBIETTIVO N. 443/01

LINEA A.V. /A.C. TERZO VALICO DEI GIOVI
PROGETTO DEFINITIVO

PT CRAVASCO
Piano Cavi PK 10+346

GENERAL CONTRACTOR								ITALFERR S.p.A.		SCALA 1
IL CONSORZIO CONCESSIONARIO: CCC SOCIETÀ COOPERATIVA CAPITALE SOCIALE Euro 40.000								Consorzio Cooperative Costruzioni Project	Data:	
COMMESSA	LOTTO	FASE	DATE	TIPO DOC.	OPERA/DISCIPLINA		PROGR.	REV.	FOGLIO	
CONSORZIO SATURNO							VISTO CONSORZIO SATURNO Firma / Data			

Rev.	Descrizione	Redatto	Data	Verificato	Data	Approvato	Data	PROGETTISTA
A	Emissione		17/06/19		17/06/19		17/06/19	
B								
C								

In. Exsb.:

File: 19T1901D0000000008
Cod. origine:

Scala di plot:

TUTTI I DIRITTI DEL PRESENTE DOCUMENTO SONO RISERVATI. LA PRODUZIONE ANCHE PARZIALE E VIETATA.

File: 19T1901_L4.dwg