



ALL RIGHTS RESERVED
NO PART OF THIS DOCUMENT
MAY BE REPRODUCED IN ANY FORM


ILD
vista anteriore

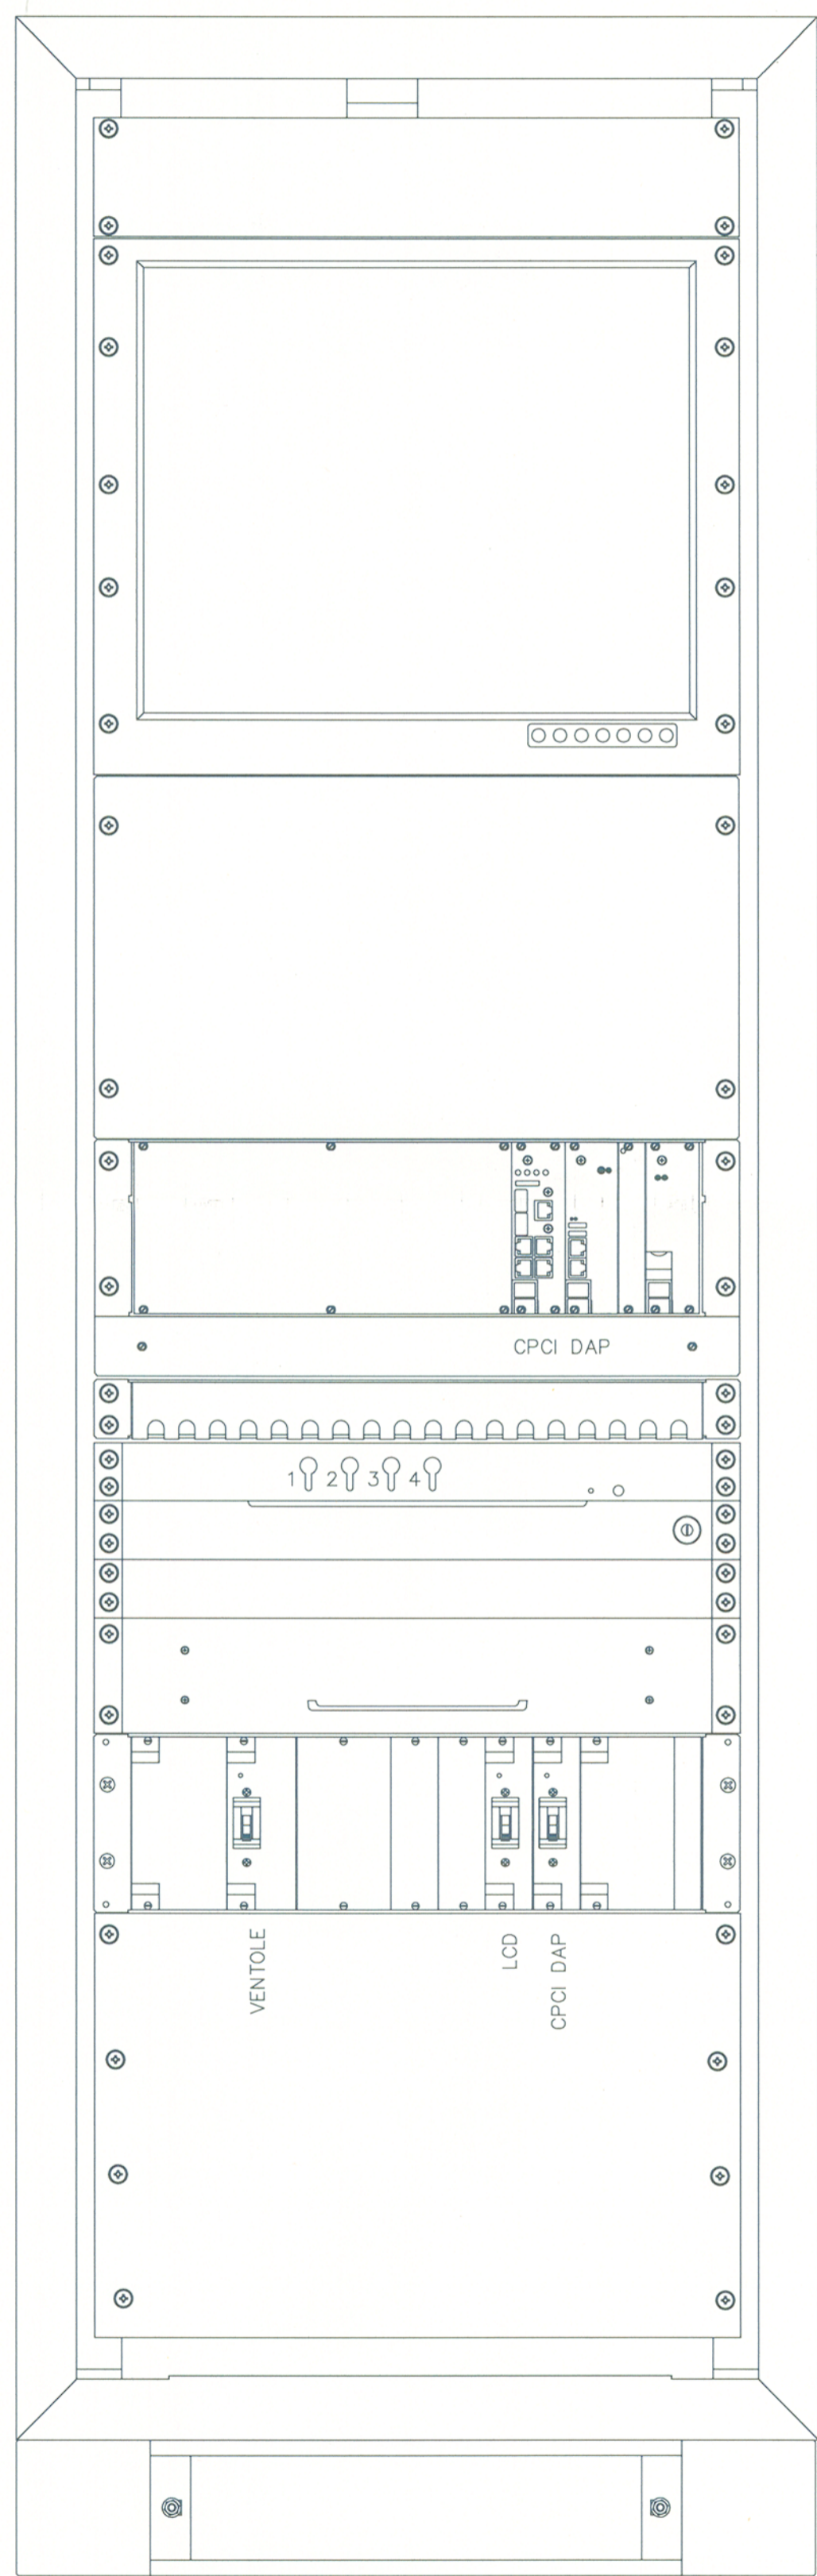

CdAC
vista anteriore

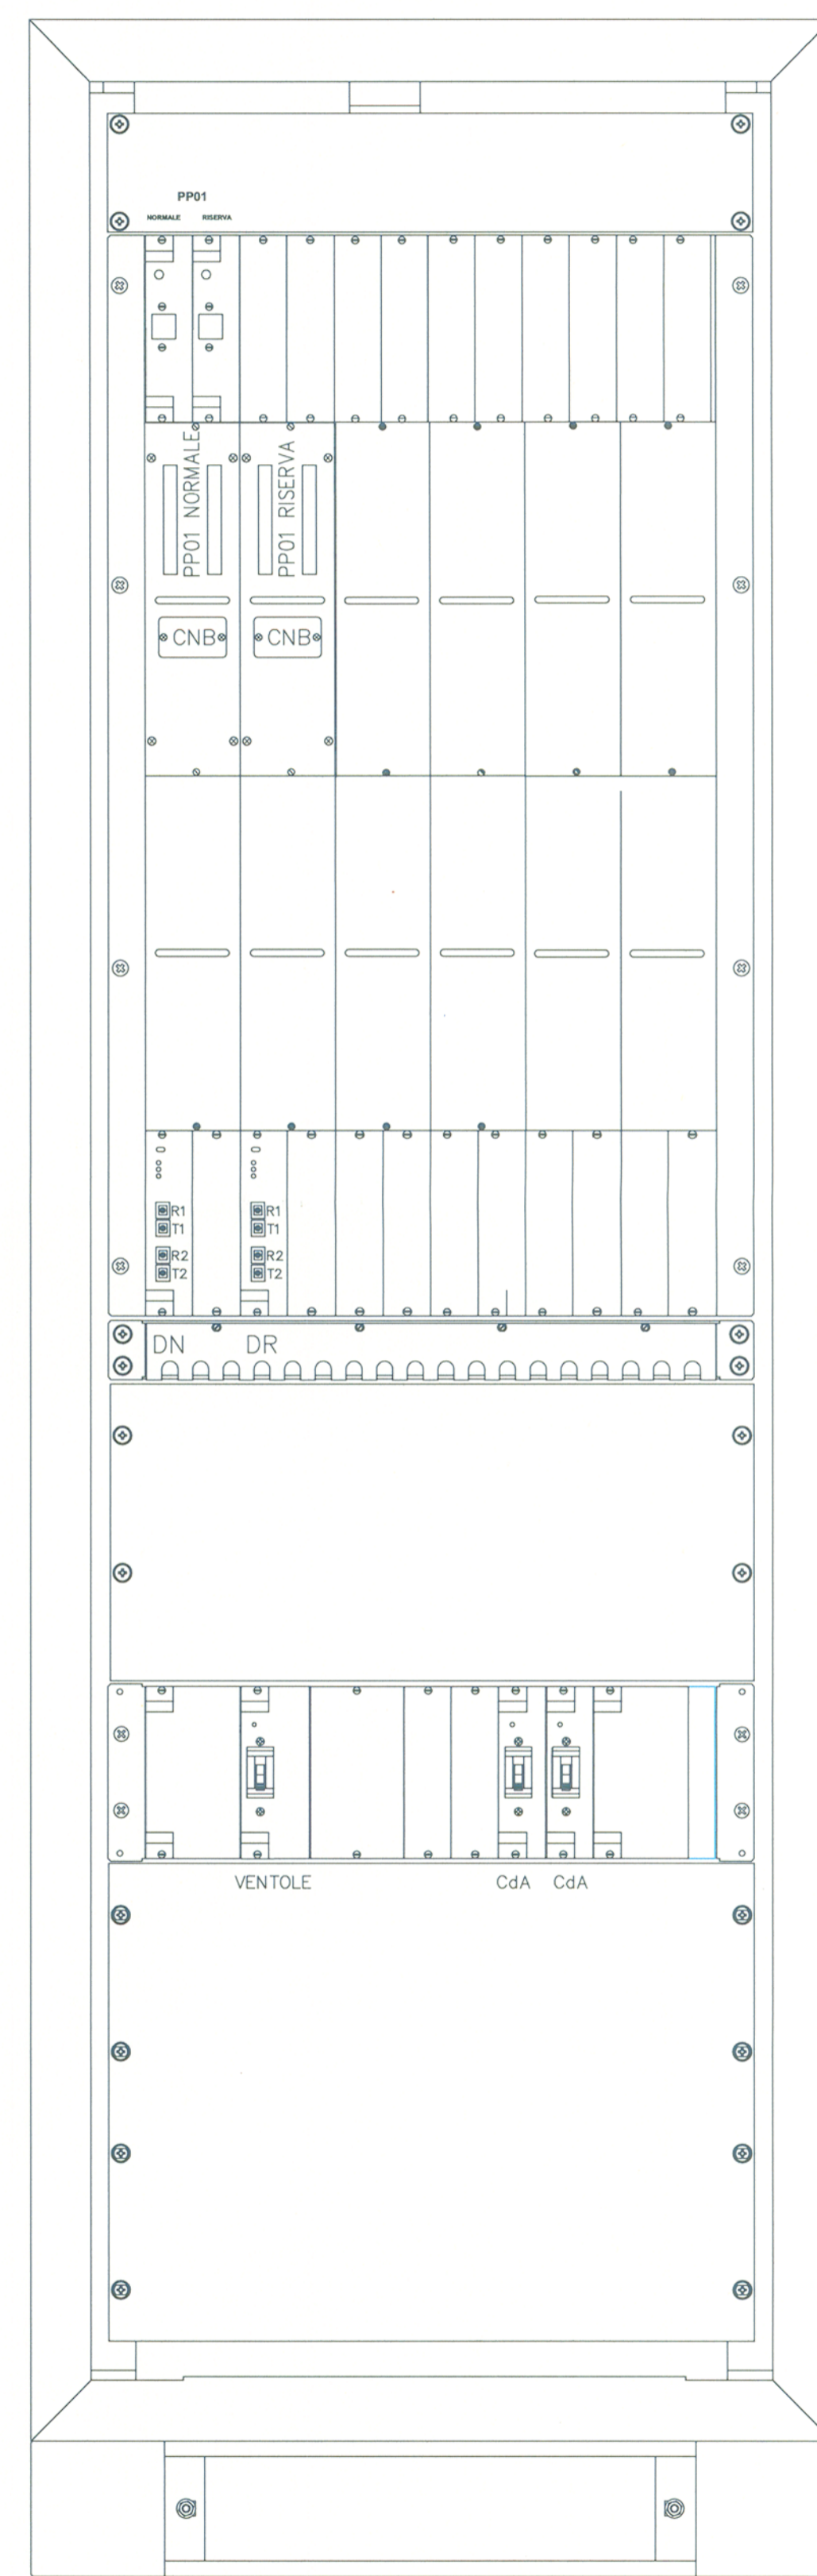

DIAG. CBDAC

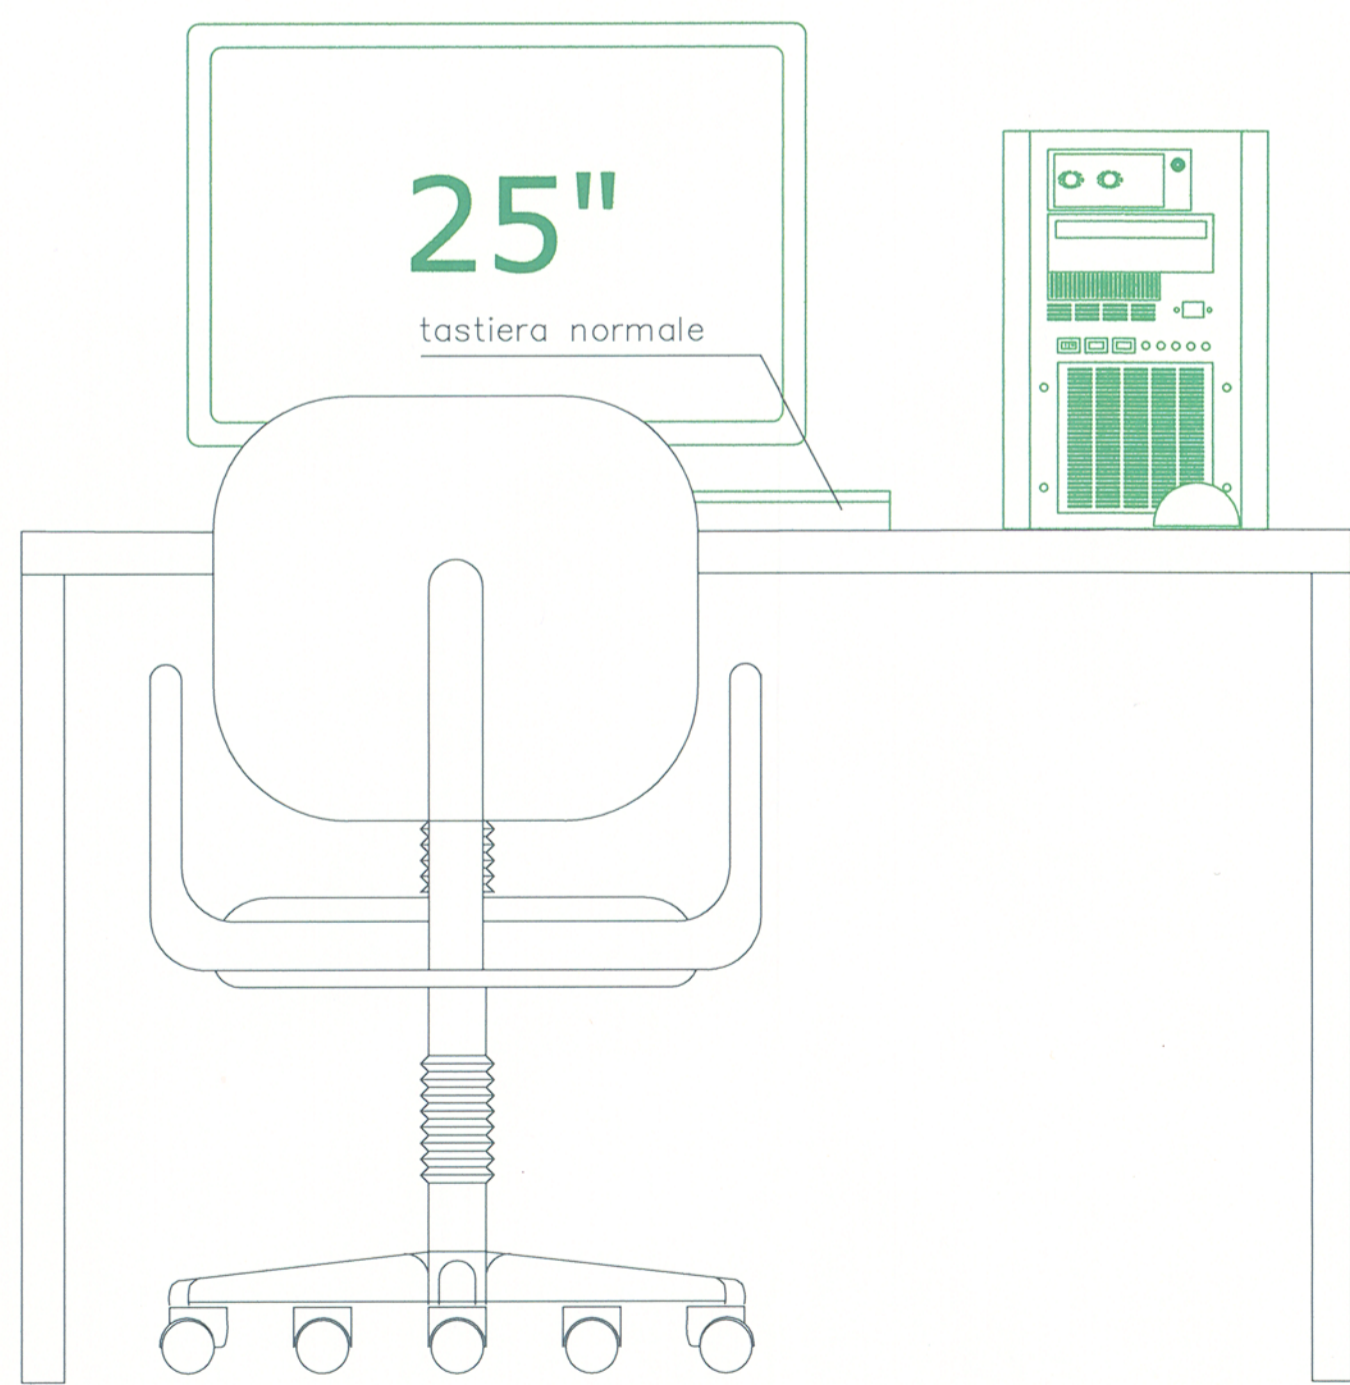

ACRONIMI

- AV = Alta Velocità
- CdAC = Controllori di Area Concentrati
- CNB = Controllore di Area
- CPCI = Compact PCI
- GAT = Gestione Attuatori
- ILM = Interfaccia Locale Movimento
- PT = Posto Tecnologico
- PP = Posto Periferico

DIMENSIONI ARMADI

- ILM = 600 mm x 600 mm x 1950 mm
- CdAC = 600 mm x 600 mm x 1950 mm

COMMITTENTE:  **RFI**
RETE FERROVIARIA ITALIANA
GRUPPO FERROVIE DELLO STATO ITALIANE

ALTA SORVEGLIANZA:  **ITAFERR**
GRUPPO FERROVIE DELLO STATO ITALIANE

GENERAL CONTRACTOR:  **COIV**
Consorzio Organismi Integrati Vetro

INFRASTRUTTURE FERROVIARIE STRATEGICHE DEFINITE DALLA LEGGE OBIETTIVO N. 443/01

LINEA A.V. /A.C. TERZO VALICO DEI GIOVI PROGETTO DEFINITIVO

LAYOUT APPARECCHIATURE NEGLI ARMADI TIPOLOGICO PT

IL PROGETTISTA INTEGRATORE		Consorzio Cociv		ITAFERR S.p.A.		SCALA :	
*INTEGRAZIONI *PRESERVAZIONI		Project Manager					
SPESSE STIMATE		Data:					
ORDINE INFORMATICO DI MILANO n. 2408		Data:					
COMMESSA	LOTTO	FASE	ENTE	TIPO DOC.	OPERA/DISCIPLINA	PROGR.	REV.
A301	00	D	CV	2L	IS0002	A04	A
						FOGLIO	001 di 002


CONSORZIO SATURNO

VISTO CONSORZIO SATURNO
Firma:  Data: 19 MAR 2012


Rev.	Descrizione	Redatto	Data	Verificato	Data	Approvato	Data
A	Emissione		14/02/12		14/02/12		14/02/12
B							
C							

n. Elab.: _____ File: 
Cod. origine: _____ CUP: F81H9200000008


CdE CDBDAC PP01.1
vista anteriore

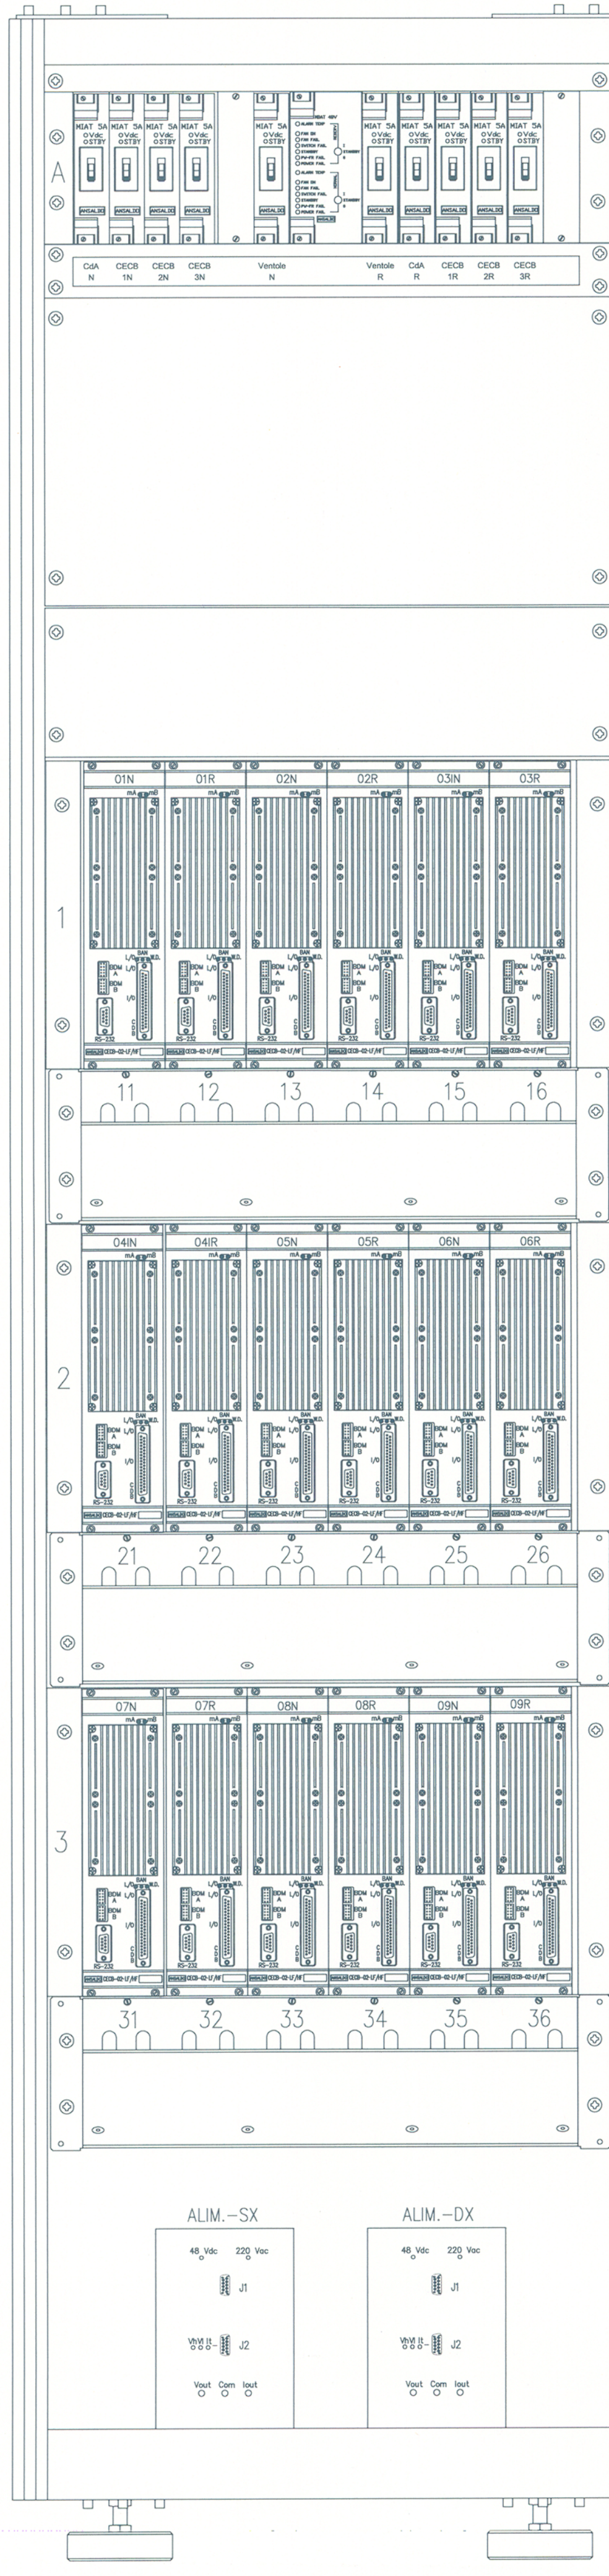


CdE CDBDAC PP01.2
vista anteriore

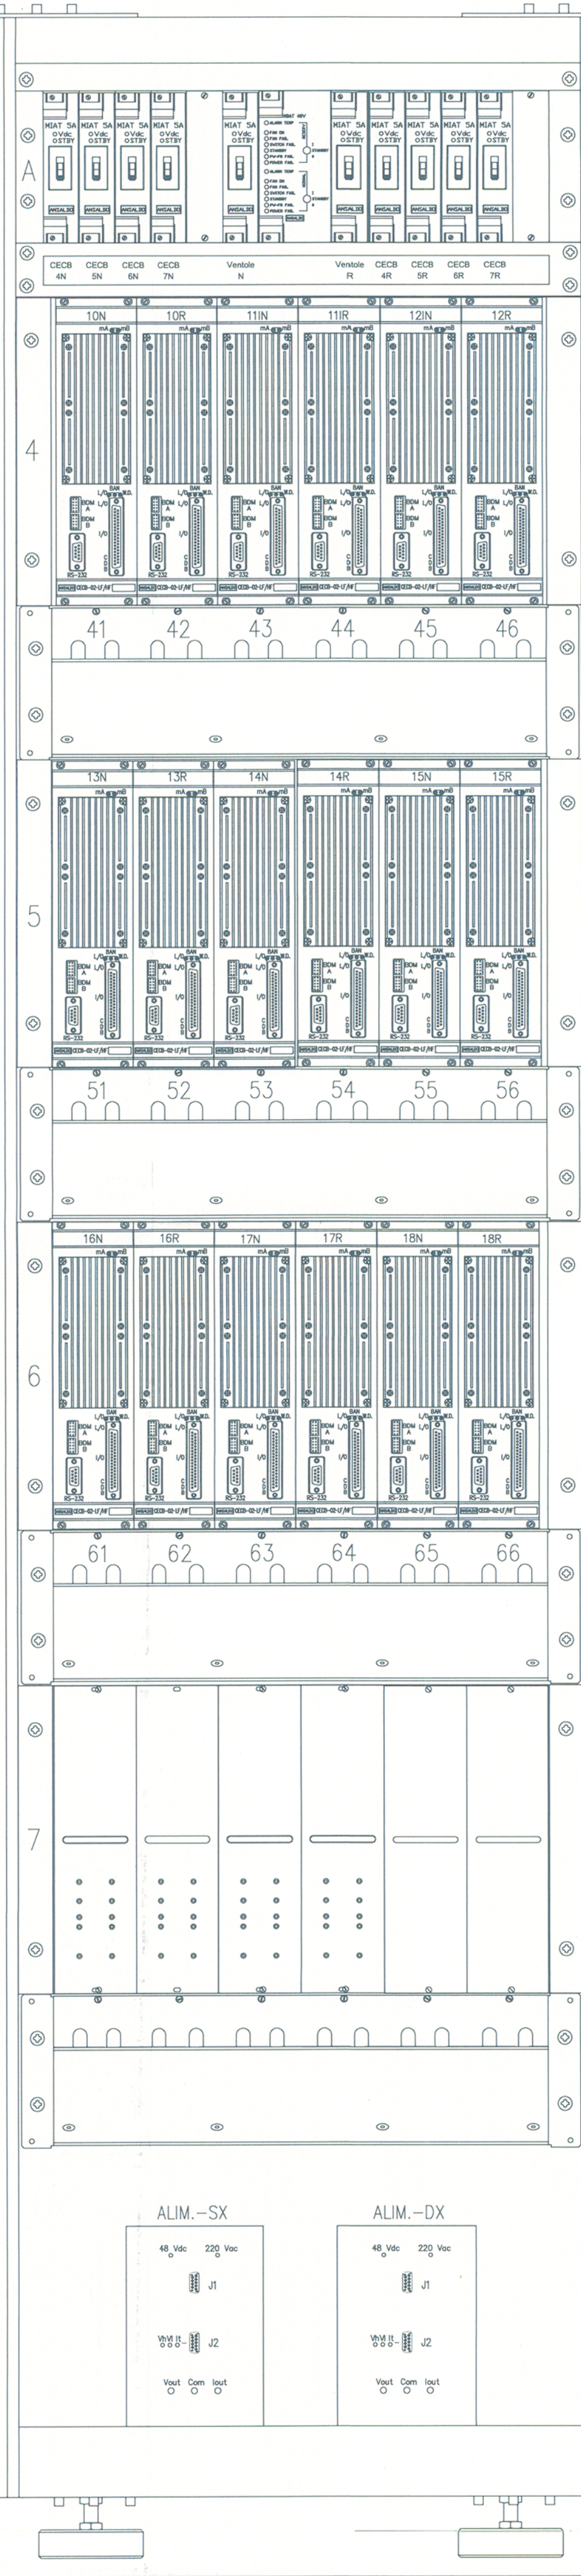

MdA CDBDAC PP01.3
vista anteriore

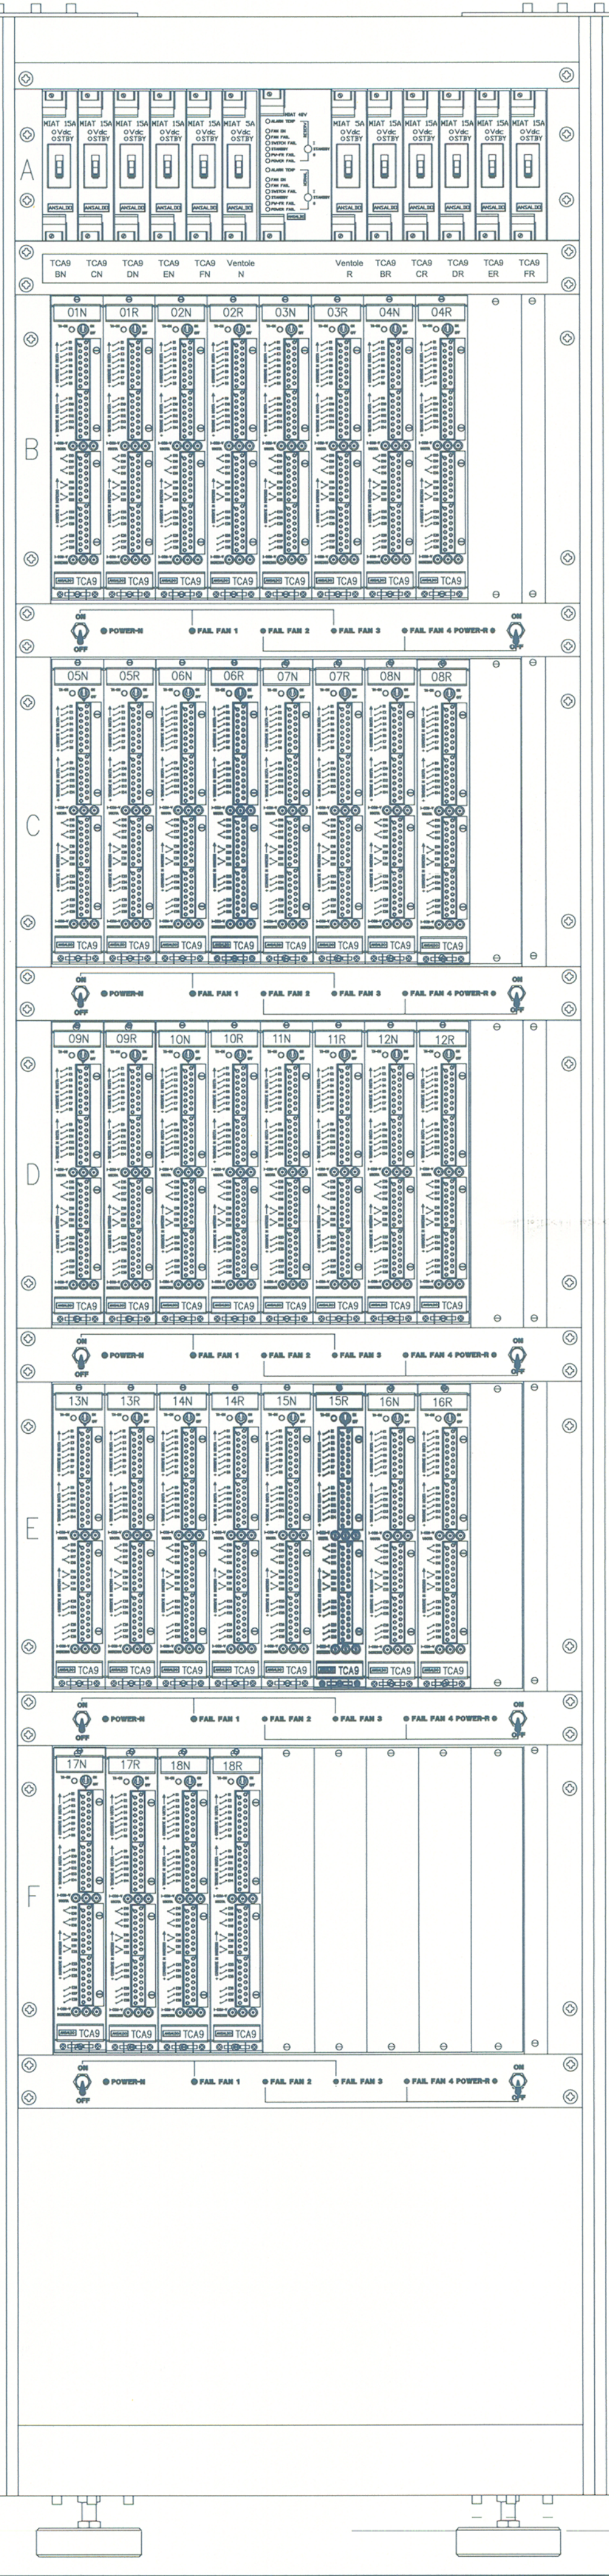

MdC CDBDAC PP01.4
vista anteriore

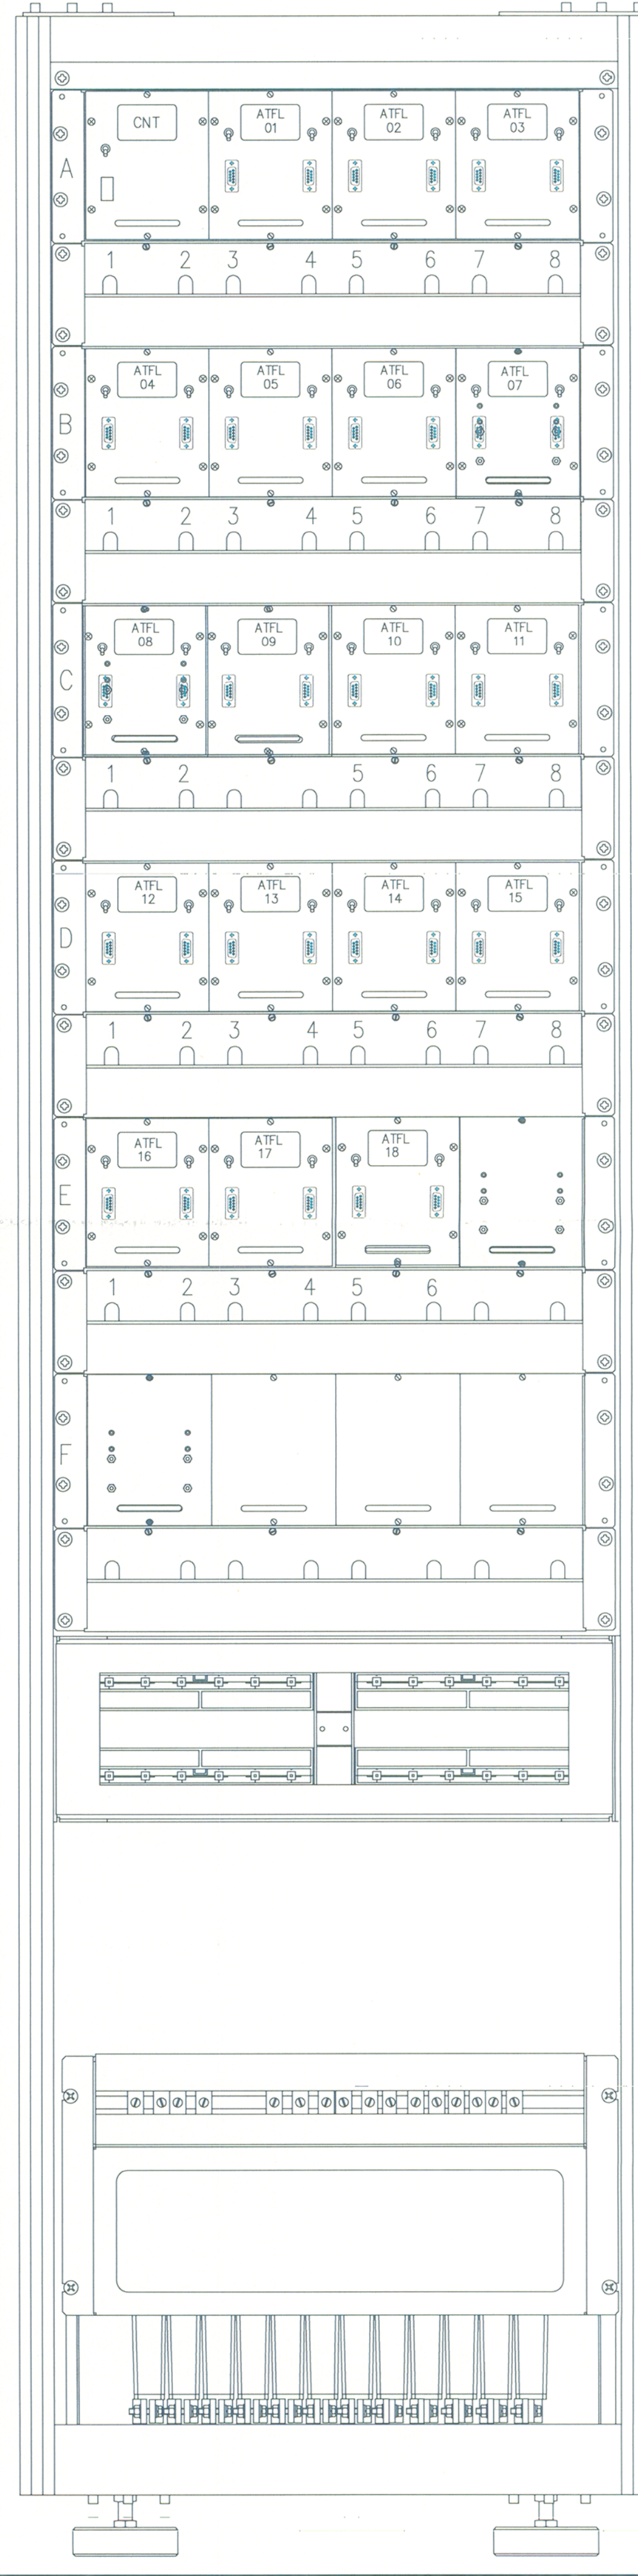

DIMENSIONI ARMADI

CdE = 545 mm x 545 mm x 2120 mm

MdC = 545 mm x 545 mm x 2120 mm

MdA = 545 mm x 545 mm x 2120 mm

COMMITENTE:



ALTA Sorveglianza:



GENERAL CONTRACTOR:



INFRASTRUTTURE FERROVIARIE STRATEGICHE DEFINITE DALLA LEGGE OBIETTIVO N. 443/01

LINEA A.V. /A.C. TERZO VALICO DEI GIOVI
PROGETTO DEFINITIVO

LAYOUT APPARECCHIATURE NEGLI ARMADI
TIPOLOGICO PT

IL PROGETTISTA INTEGRATORE		GENERAL CONTRACTOR		ITALFERR S.p.A.		SCALA :	
INTEGRAZIONE PRESTAZIONI SPECIFICHE ORDINE ING. G. R. DI MILANO n. 154/8 Data: 14/02/12		Consorzio Cociv Project-Manager					

COMMESSA	FASE	ENTE	TIPO DOC.	OPERA/DISCIPLINA	PROGR.	REV.	FOGLIO
A301	00	CV	2L	150002	A04	A	002 di 002

CONSORZIO SATURNO		VISTO CONSORZIO SATURNO	
		Firma	Data
		<i>M. Nicolini</i>	19 MAR 2012

Rev.	Descrizione	Redatto	Data	Verificato	Data	Approvato	Data	IL PROGETTISTA
A	Emissione	<i>T. Tait</i>	14/02/12	<i>Primo L.</i>	14/02/12	<i>Primo L.</i>	14/02/12	
B								
C								

n. Elab.:		File: A01_00_01_01_00002_004_02_A.dwg	
		Cod. origine:	
		CUP: FB1H9200000008	