


**LEGENDA**

- Ambito di studio      — Confini comunali      — Confini provinciali
- Tipologie di tracciato**
- **Colata esistente**      --- Viadotto
- **Binario / Tronco**      --- Scatolare
- **Autostrada A4 in variante**
- Punti di vista**
- ▼ **Punti di vista**
- Luoghi di fruizione visiva: assi di fruizione dinamica**
- Reti e spazi stradali e ferroviari      — **Autostrada A4 esistente**
- Viabilità storica - strada romana
- Luoghi di fruizione visiva: fronti di fruizione statica**
- Tessuto urbano discontinuo      — **Strutture residenziali isolate in ambito agricolo**
- Elementi di riferimento visuale**
- Fiumi, torrenti, canali, bacini      — **Zone umide / laguna**
- Elementi di caratterizzazione visuale - percettiva**
- Aree archeologiche      — Beni archeologici
- Area di pregio architettonico e storico - testimoniale Tenuta Tron      — **Manufatti di pregio architettonico e storico - testimoniale**
- **Parchi istituiti**
- Elementi di disturbo visivo / Elettrodotto Linea e SSE**
- Esistente
- Progetto
- Cabine TE

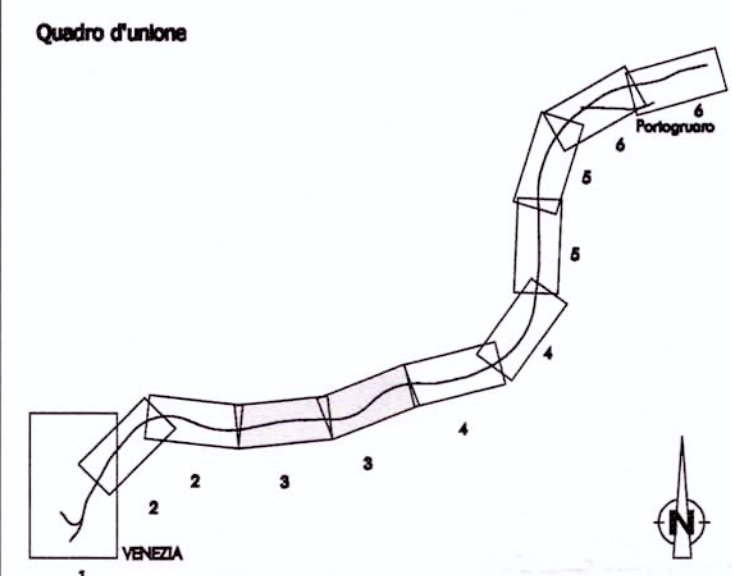

COMMITTENTE:

PROGETTAZIONE:

**U.O.: AMBIENTE E ARCHEOLOGIA**

**PROGETTO PRELIMINARE**  
 NUOVA LINEA AV/AC VENEZIA - TRIESTE  
 TRATTA AEROPORTO MARCO POLO - PORTOGRUARO

**STUDIO DI IMPATTO AMBIENTALE**  
 QUADRO DI RIFERIMENTO AMBIENTALE  
 CARTA DELLE CONDIZIONI PERCETTIVE      Tav. n.3/6

SCALA:  
 1 : 10.000

COMMESSA	LOTTO	FASE	ENTE	TIPO DOC.	OPERA/DISCIPLINA	PROGR.	REV.
L345	00	R	22	N4	SA000A	033	A

Revis.	Descrizione	Redatto	Data	Verificato	Data	Approvato	Data	Autorizzato	Data
A	EMISSIONE ESECUTIVA	F. Ventura S. Maricani	Novembre 2010	G. Dejelli V. Morali	Novembre 2010	D. Foschato	Novembre 2010	A. Merino	Novembre 2010